


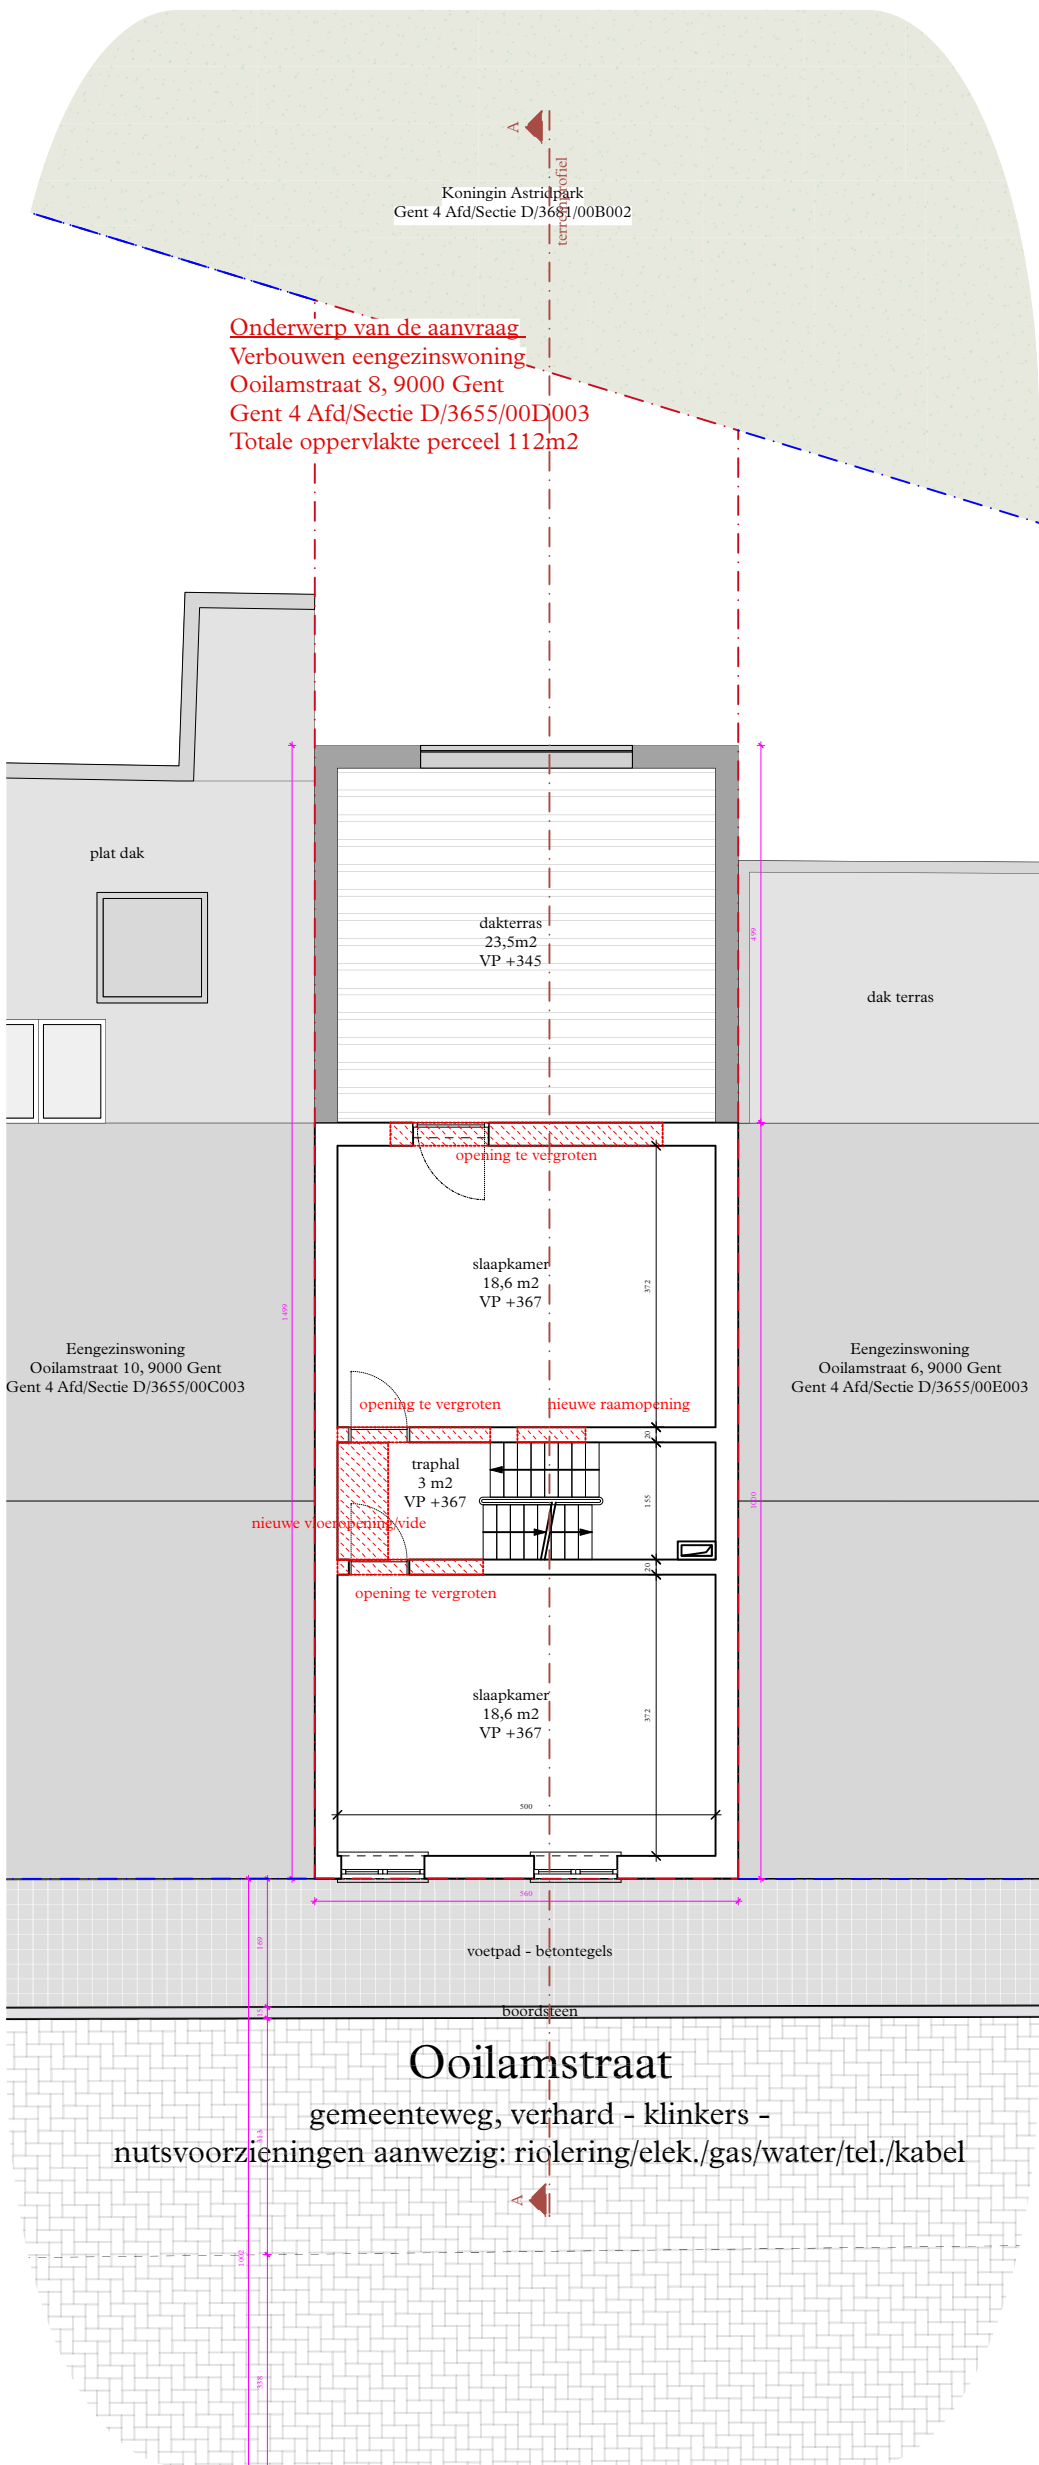

objekt

objekt architecten bv

dendermondssteenweg 57
9300 aalst
t 053 37 05 24
www.objektarchitecten.be

bouwheren Welleman - Denturck

Ooilamstraat 8, 9000 Gent
Gent, Afd 4, sectie D nr 3655/00D003
+32 498 44 26 98
kristof@welleman.be

project 2442

Verbouwen eengezinswoning

0 100cm 500cm



titel BT plan niveau +1

tekening P009

index

fase omgevingsvergunning

datum 18 12 2024

schaal 1/100 op A3