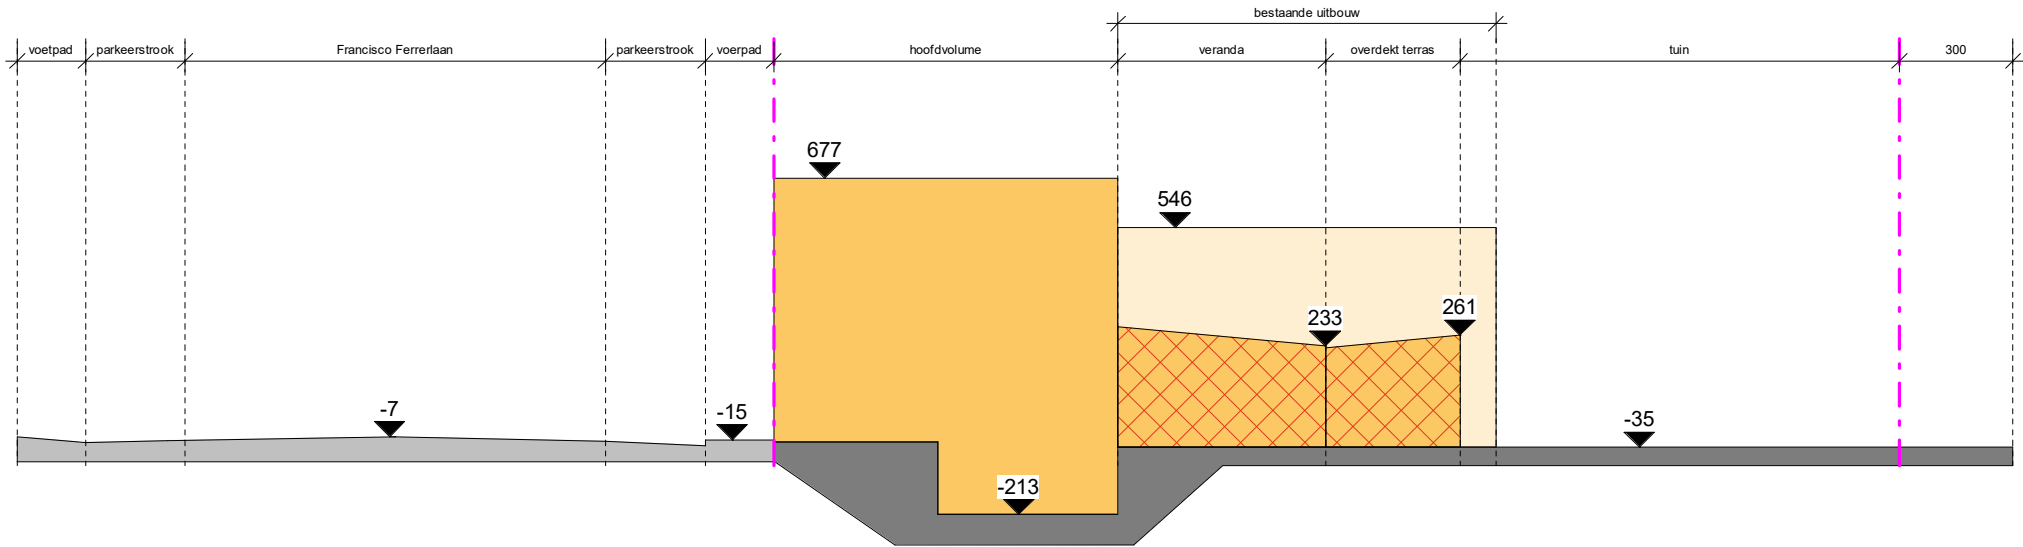


BA_5.01 T_B_4.02_Terreinprofiel

1 : 200 op A3

	Sfinx bouw & coördinatie Brusselsesteenweg 173 9050 Gent (Ledeberg) tel 09/232 02 50 info@sfinx.be	Opdrachtgever: Demeyere Jerome Adres bouwwerf: Francisco Ferrerlaan 48 B-9000 Gent	Projectfase: Opmerking: datum afdruk 6-2-2025 11:48:37
--	--	--	---

" Afmetingen en gegevens op dit plan zijn benaderend. Voorschriften van stabiliteitsingenieur, WTCB, fabrikant en de meetstaat van Sfinx hebben voorrang op deze plannen. Bij onvolkomenheden of onduidelijkheden dient de architect en Sfinx geraadpleegd te worden vóór start van de uitvoering."