

Legende Inplantingsplan



- Volume Bestaand
- Volume Afbraak
- Volume Nieuw

- Perceelsgrens
- Rooilijn
- 0,00


Hoogtepeil, in meter t.o.v. de nulpas (Snede)
- 0,00

Hoogtepeil, in meter t.o.v. de nulpas (Grondplan)

Terreinprofiel

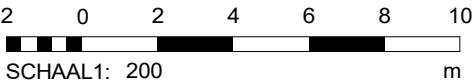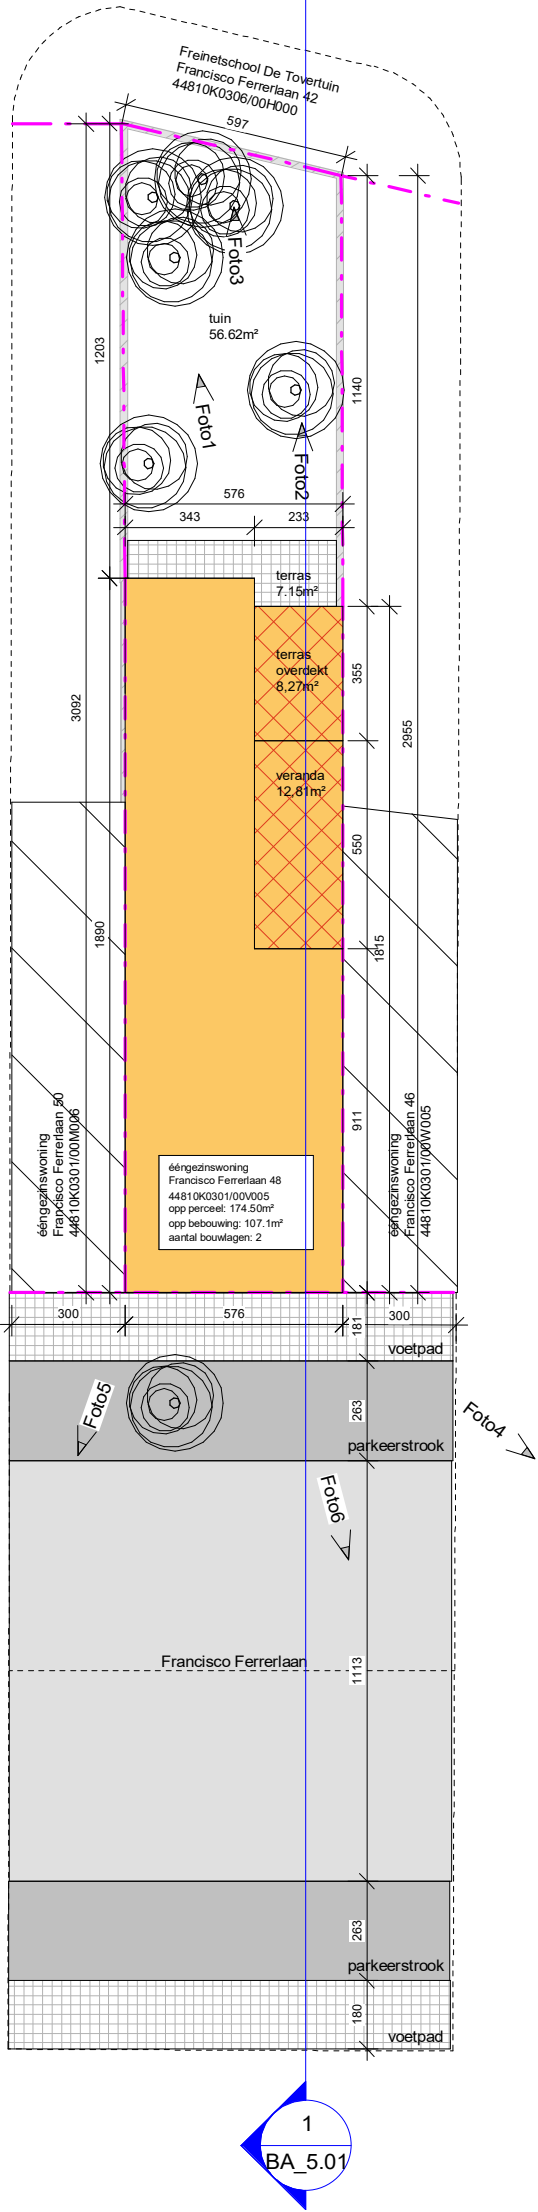

SCHAAL1: 200

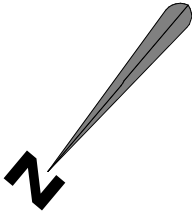

BA_5.02 I_B_4.02_Inplantingsplan

As op A3
indicated

 Sfinx BOUW & COÖRDINATIE	Sfinx bouw & coördinatie Brusselsesteenweg 173 9050 Gent (Ledeberg) tel 09/232 02 50 info@sfinx.be	Opdrachtgever: Demeyere Jerome Adres bouwwerf: Francisco Ferrerlaan 48 B-9000 Gent	Projectfase: Architect: Piet Vanwormhoudt Opmerking:
---	--	--	---

datum afdruk 6-2-2025 14:11:41

" Afmetingen en gegevens op dit plan zijn benaderend. Voorschriften van stabiliteitsingenieur, WTCB, fabrikant en de meetstaat van Sfinx hebben voorrang op deze plannen. Bij onvolkomenheden of onduidelijkheden dient de architect en Sfinx geraadpleegd te worden vóór start van de uitvoering."