




Legende Inplantingsplan

- Volume Bestaand
- Volume Afbraak
- Volume Nieuw

- Perceelsgrens
- Rooilijn
- 0,00

Hoogtepeil, in meter t.o.v. de nulpas (Snedes)
- 0,00

Hoogtepeil, in meter t.o.v. de nulpas (Grondplan)

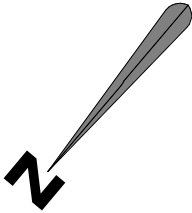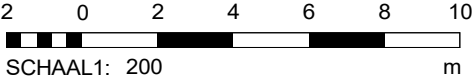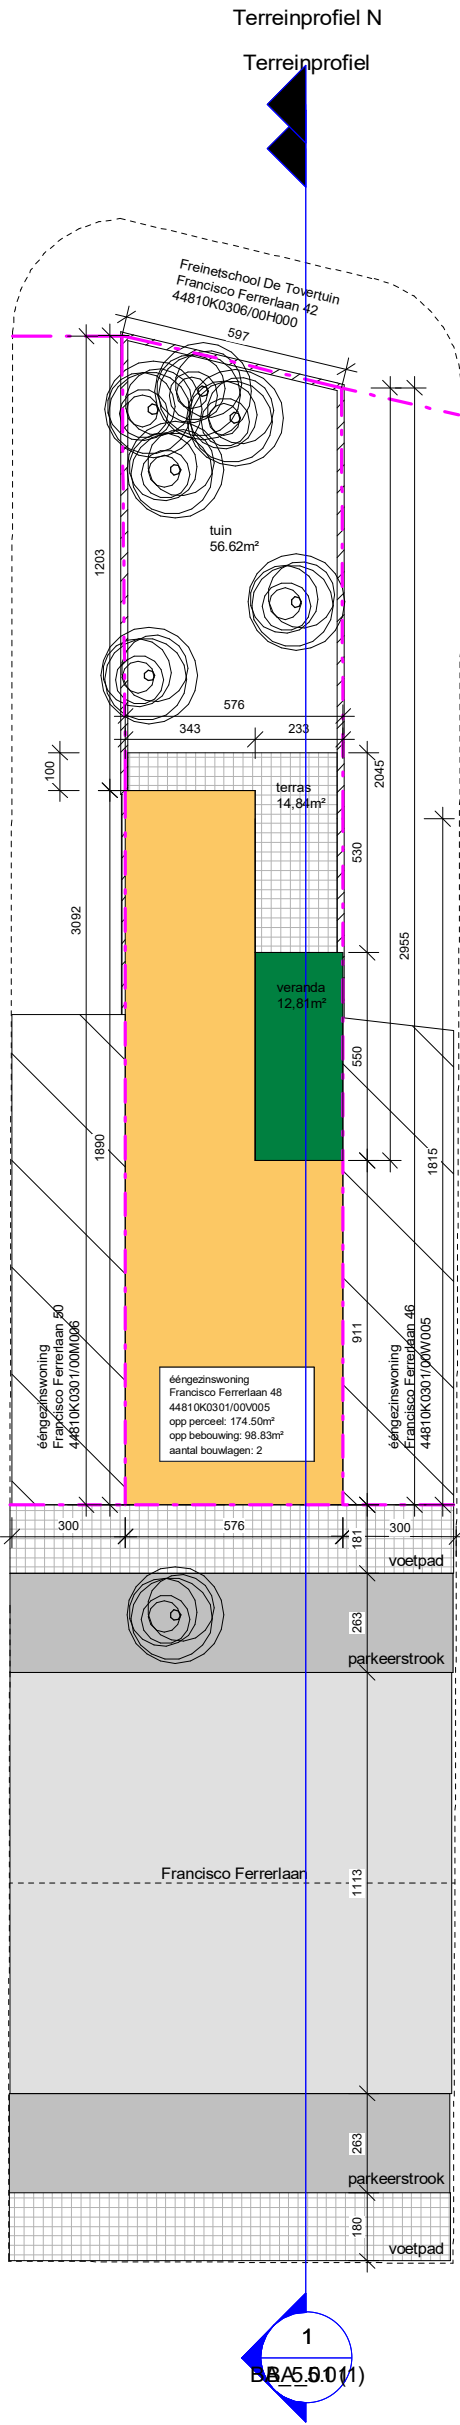

BA_5.02_X I_N_4.02_Inplantingsplan

As op A3
indicated

sfinx

BOUW & COÖRDINATIE

Sfinx bouw & coördinatie

Brusselsesteenweg 173

9050 Gent (Ledeberg)

tel 09/232 02 50

info@sfinx.be

Opdrachtgever: Demeyere Jerome

Adres bouwwerf: Francisco Ferrerlaan 48

B-9000 Gent

Projectfase:

Architect: **Piet Vanwormhoudt**

Opmerking:

datum afdruk 6-2-2025 14:11:41

" Afmetingen en gegevens op dit plan zijn benaderend. Voorschriften van stabiliteitsingenieur, WTCB, fabrikant en de meetstaat van Sfinx hebben voorrang op deze plannen. Bij onvolkomenheden of onduidelijkheden dient de architect en Sfinx geraadpleegd te worden vóór start van de uitvoering."