


Legende Gevelmaterialen

- ① Gevelsteen, klei - geel/bruin
- ② Gevelsteen, klei - geschilderd wit
- ③ Gevelafwerking, cementleien - grijs
- ④ Buitenschrijnwerk, pvc - grijs/wit
- ⑤ Buitenschrijnwerk, PVC - grijs getint
- ⑥ bestaande veranda, houtstructuur met golfplaten
- ⑦ Gevelsteen, klei - rood/bruin
- ⑧ buitenschrijnwerk, PVC - grijs/groen
- ⑨ beton, grijs
- ⑩ aluminium, antraciet
- ⑪ veranda constructie + glas

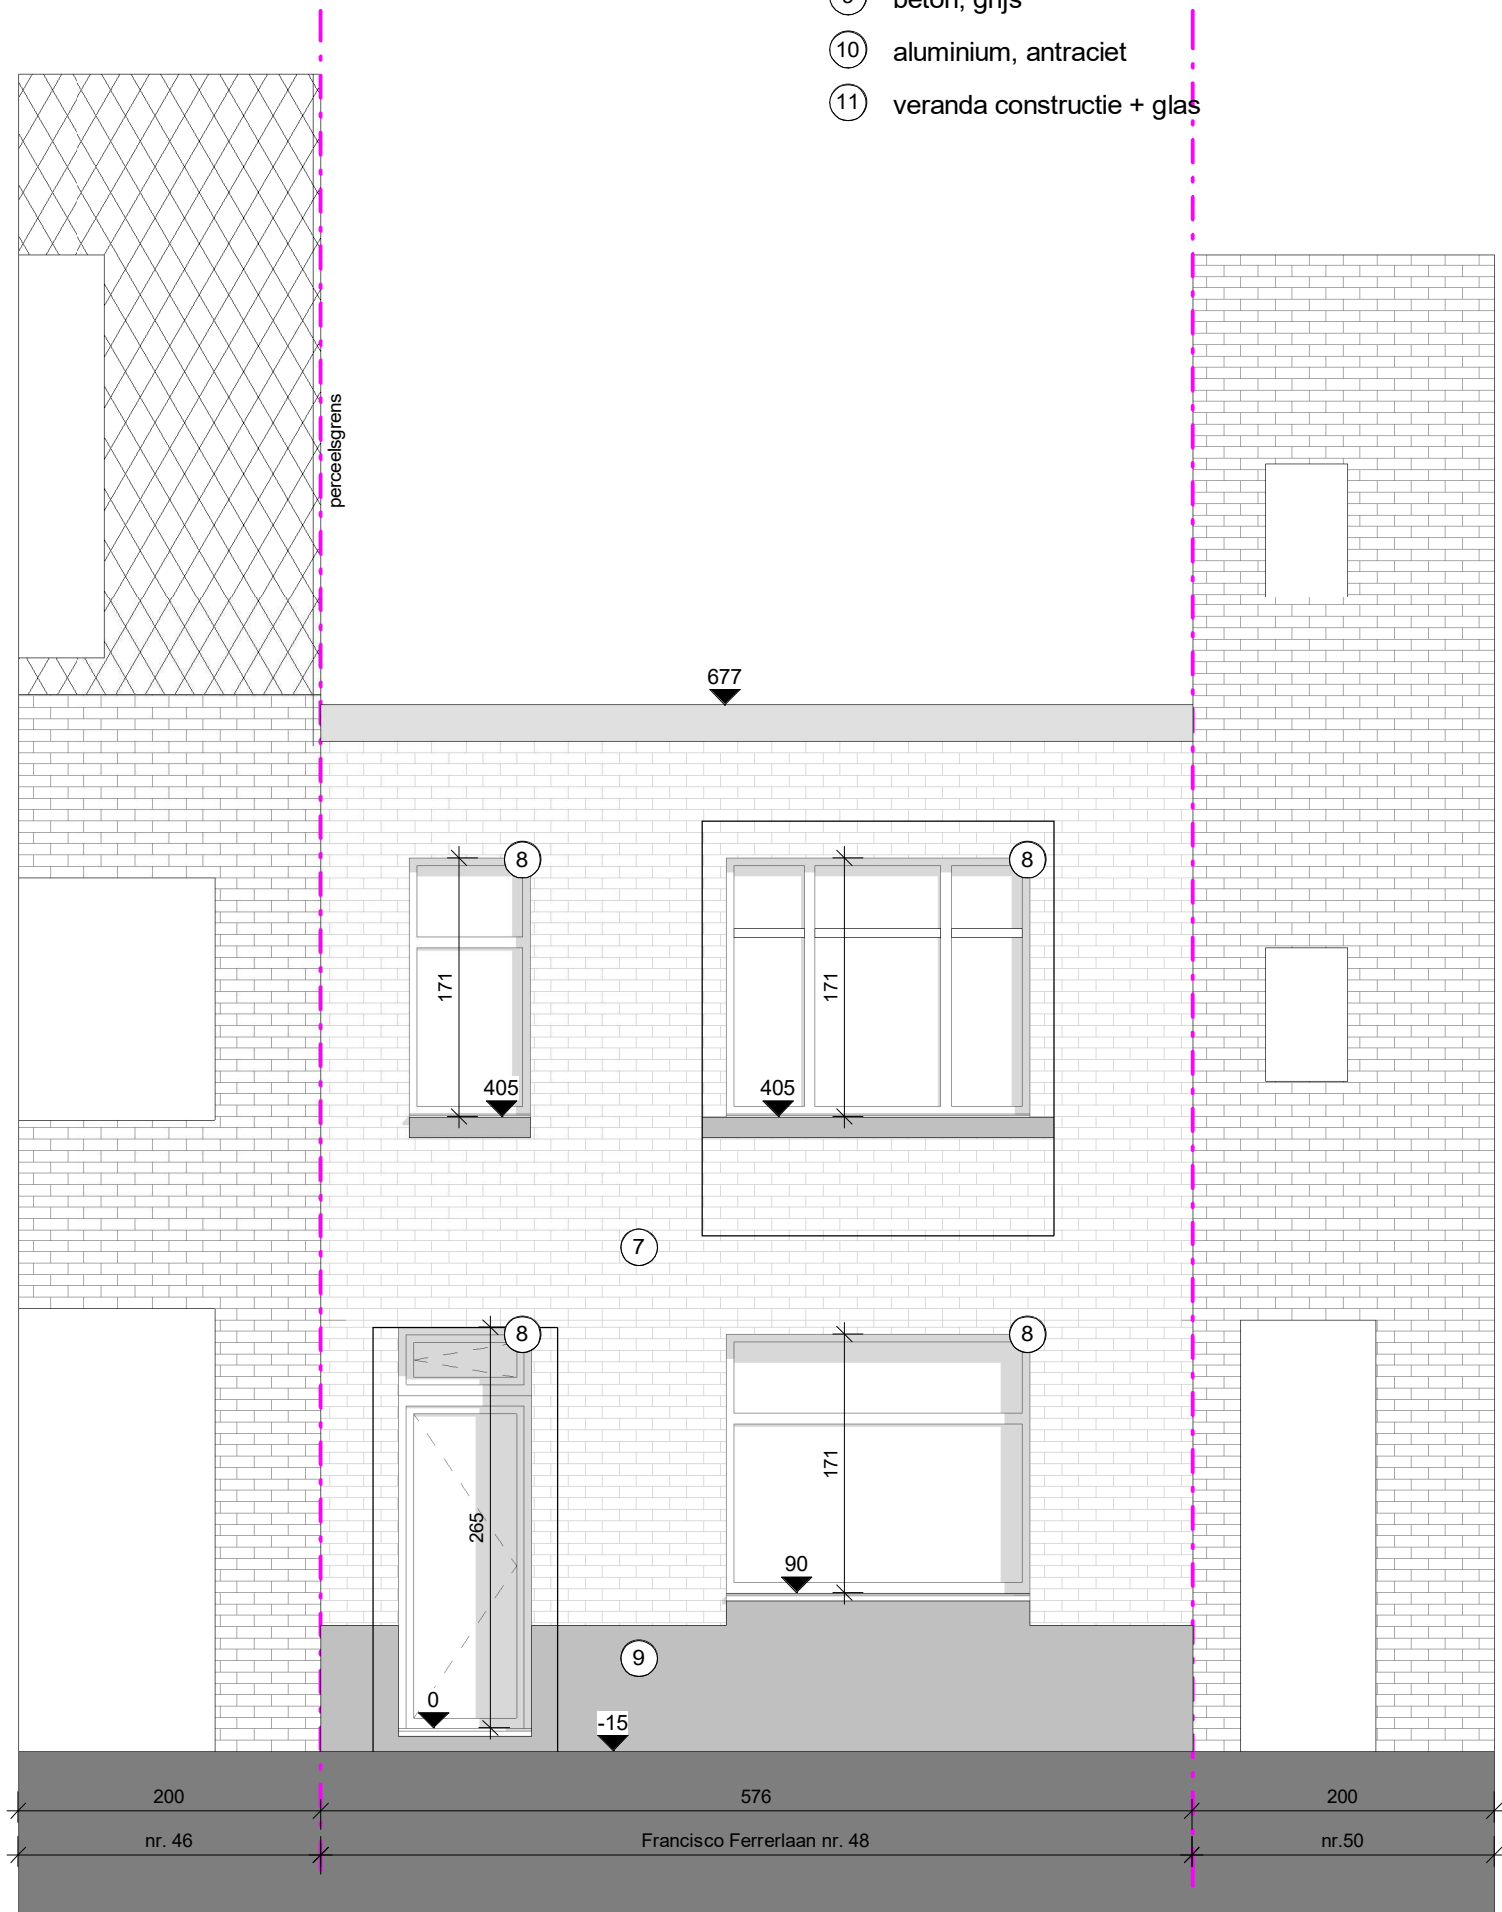

0,5 0 0,5 1 1,5 2 2,5
SCHAAL1: 50 m

BA_2.01 (2) (1) G_N_2.01_Gevelaanzicht voor

1 : 50 op A3

sfinx
BOUW &
COÖRDINATIE

Sfinx bouw & coördinatie
Brusselssteenweg 173
9050 Gent (Ledeberg)
tel 09/232 02 50
info@sfinx.be

Opdrachtgever: Demeyere Jerome

Projectfase:

Adres bouwwerf: Francisco Ferrerlaan 48
B-9000 Gent

Opmerking:

datum afdruk 6-2-2025 11:48:41

"Afmetingen en gegevens op dit plan zijn benaderend. Voorschriften van stabiliteitsingenieur, WTCB, fabrikant en de meesstaat van Sfinx hebben voorrang op deze plannen. Bij onvolkomenheden of onduidelijkheden dient de architect en Sfinx geraadpleegd te worden vóór start van de uitvoering."