


Legende Gevelmaterialen

- 1 Gevelsteen, klei - geel/bruin
- 2 Gevelsteen, klei - geschilderd wit
- 3 Gevelafwerking, cementleien - grijs
- 4 Buitenschrijnwerk, pvc - grijs/wit
- 5 Buitenschrijnwerk, PVC - grijs getint
- 6 bestaande veranda, houtstructuur met golfplaten
- 7 Gevelsteen, klei - rood/bruin
- 8 buitenschrijnwerk, PVC - grijs/groen
- 9 beton, grijs
- 10 aluminium, antraciet
- 11 veranda constructie + glas

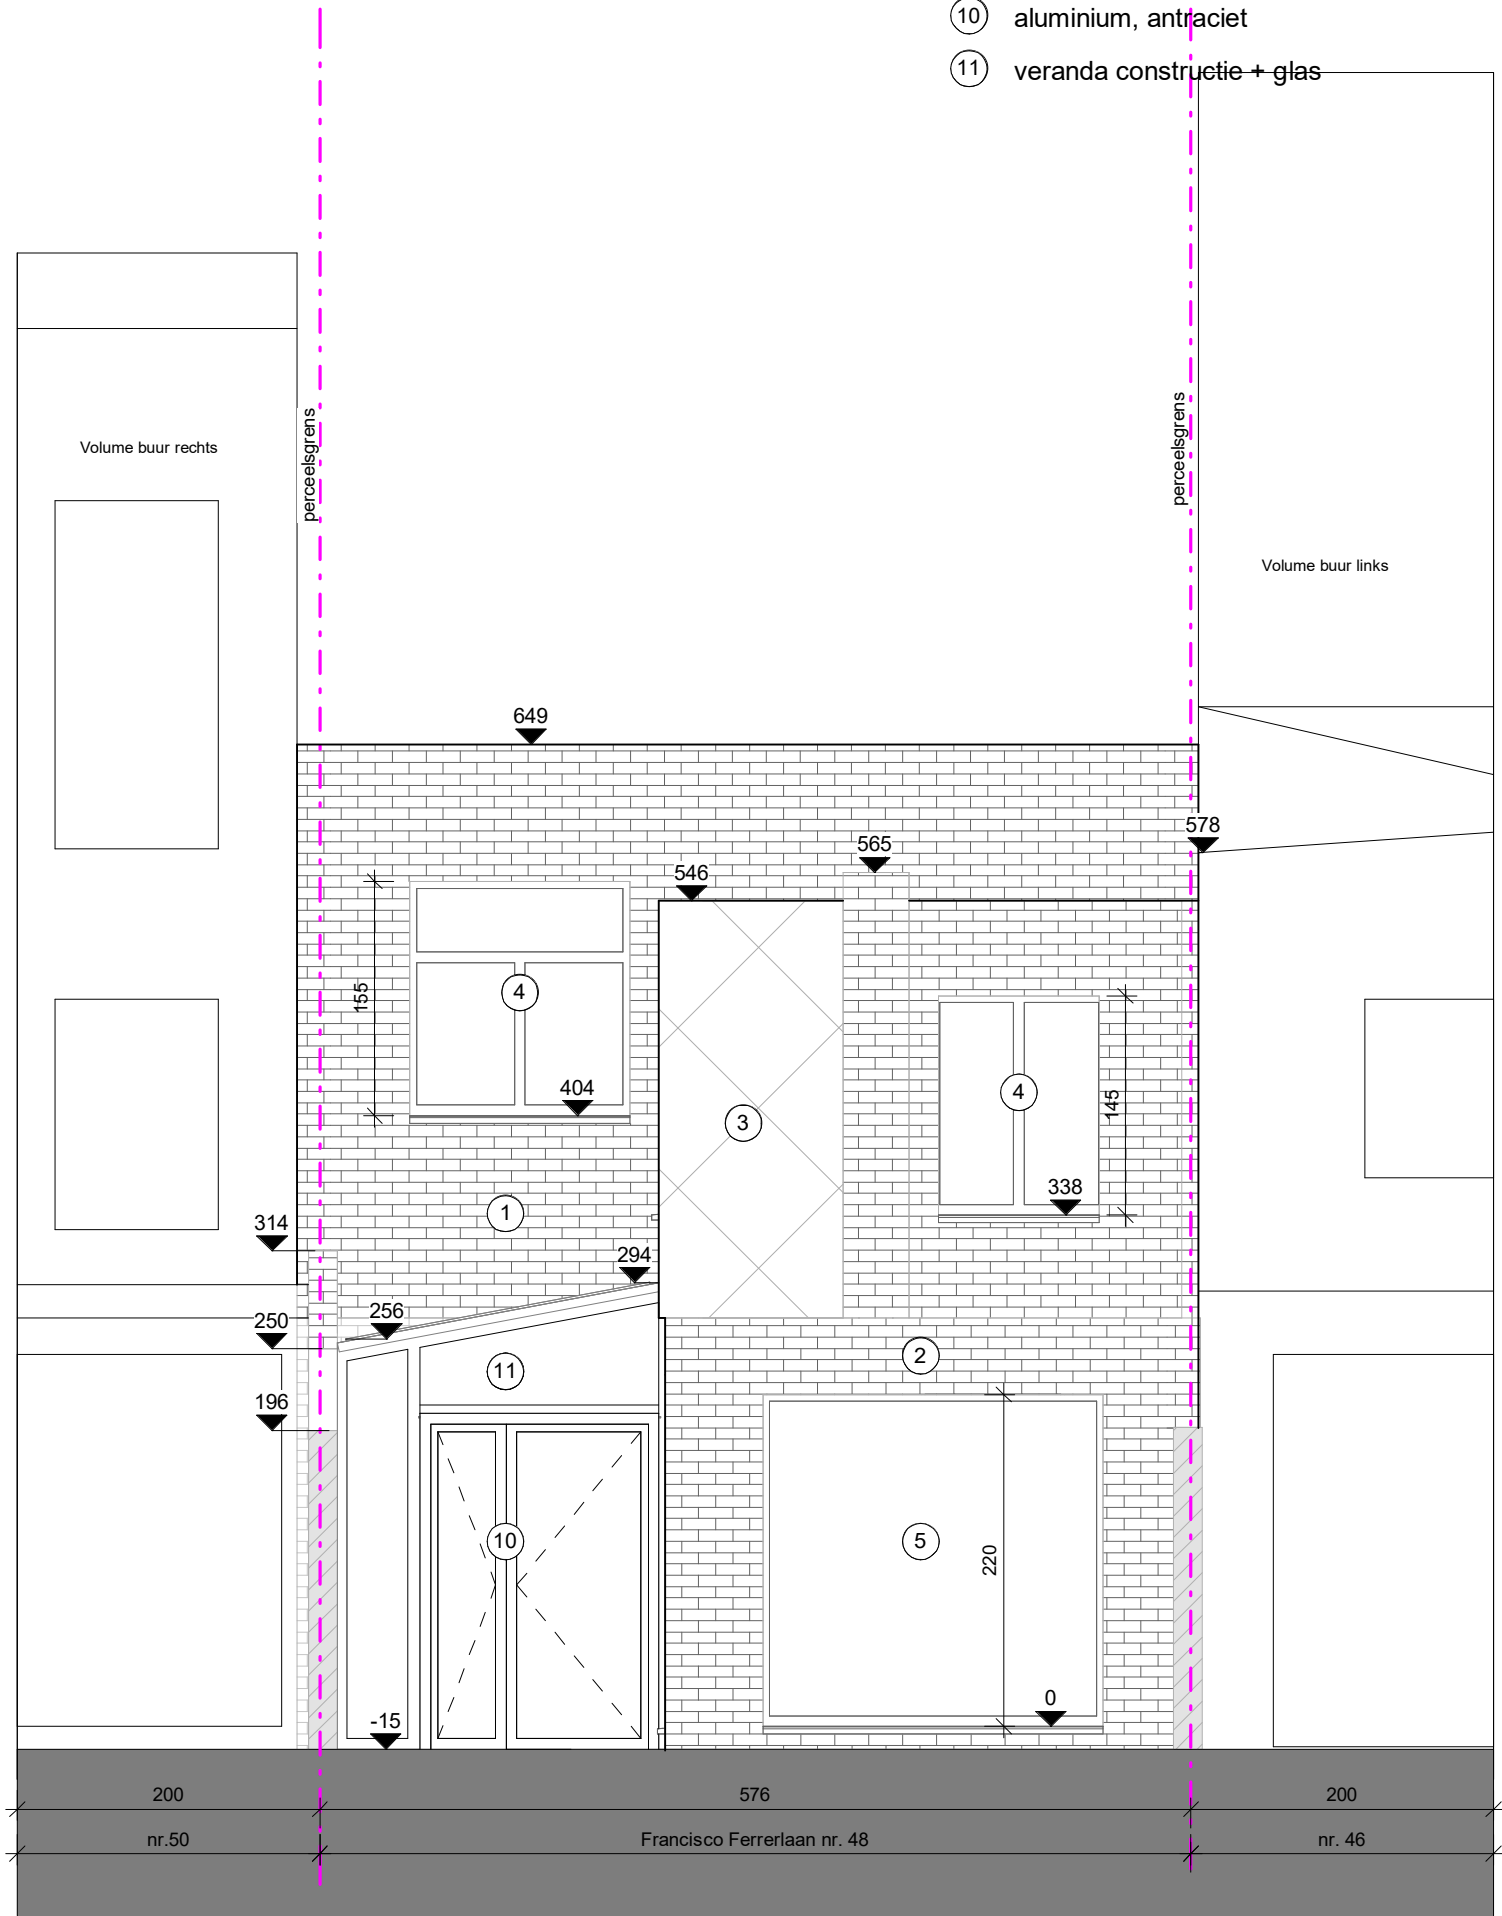

BA_2.01 (1) G_N_2.01_Gevelaanzicht Achter

1 : 50 op A3



Sfinx bouw & coördinatie
Brusselsesteenweg 173
9050 Gent (Ledeberg)
tel 09/232 02 50
info@sfinx.be

Opdrachtgever: Demeyere Jerome

Projectfase:
Architect: **Piet Vanwormhoudt**

Adres bouwwerf: Francisco Ferrerlaan 48
B-9000 Gent

Opmerking:

datum afdruk 19-2-2025 09:26:23

" Afmetingen en gegevens op dit plan zijn benaderend. Voorschriften van stabiliteitsingenieur, WTCB, fabrikant en de meetstaat van Sfinx hebben voorrang op deze plannen. Bij onvolkomenheden of onduidelijkheden dient de architect en Sfinx geraadpleegd te worden vóór start van de uitvoering."