


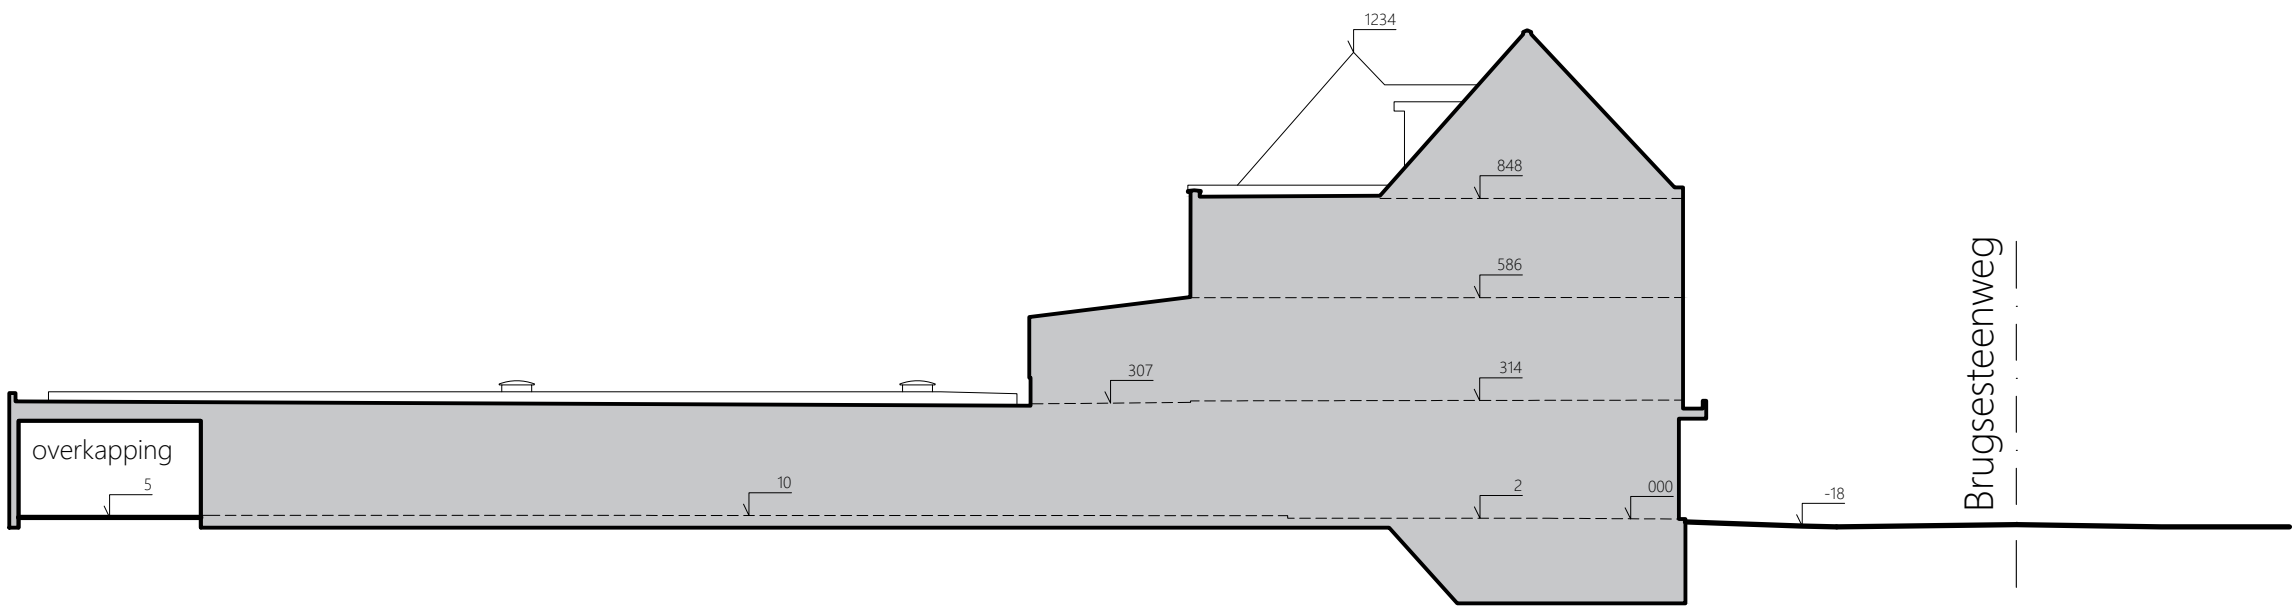

terreinprofiel

nieuwe toestand

HET HUIDIG TERREINPROFIEL BLIJFT BEHOUDEN

ALLE AFMETINGEN EN PEILEN ZIJN ONDER VOORBEHOUD EN
DIENEN GECONTROLEERD TE WORDEN VOOR DE AANVANG
VAN DE WERKEN.



BA_Mariakerke_T_B_01_terreinprofiel

OMV 2025006229

Verbouwen van een handelspand met woonst naar handelspand met meergezinswoning

schaal: 1:200
datum: 30.01.2025

aanvrager: mevr Sandra Termont, Octaaf Van Dammestraat 56, 9030 gent
ligging: 9030 Mariakerke-Gent, Brugsesteenweg 349