



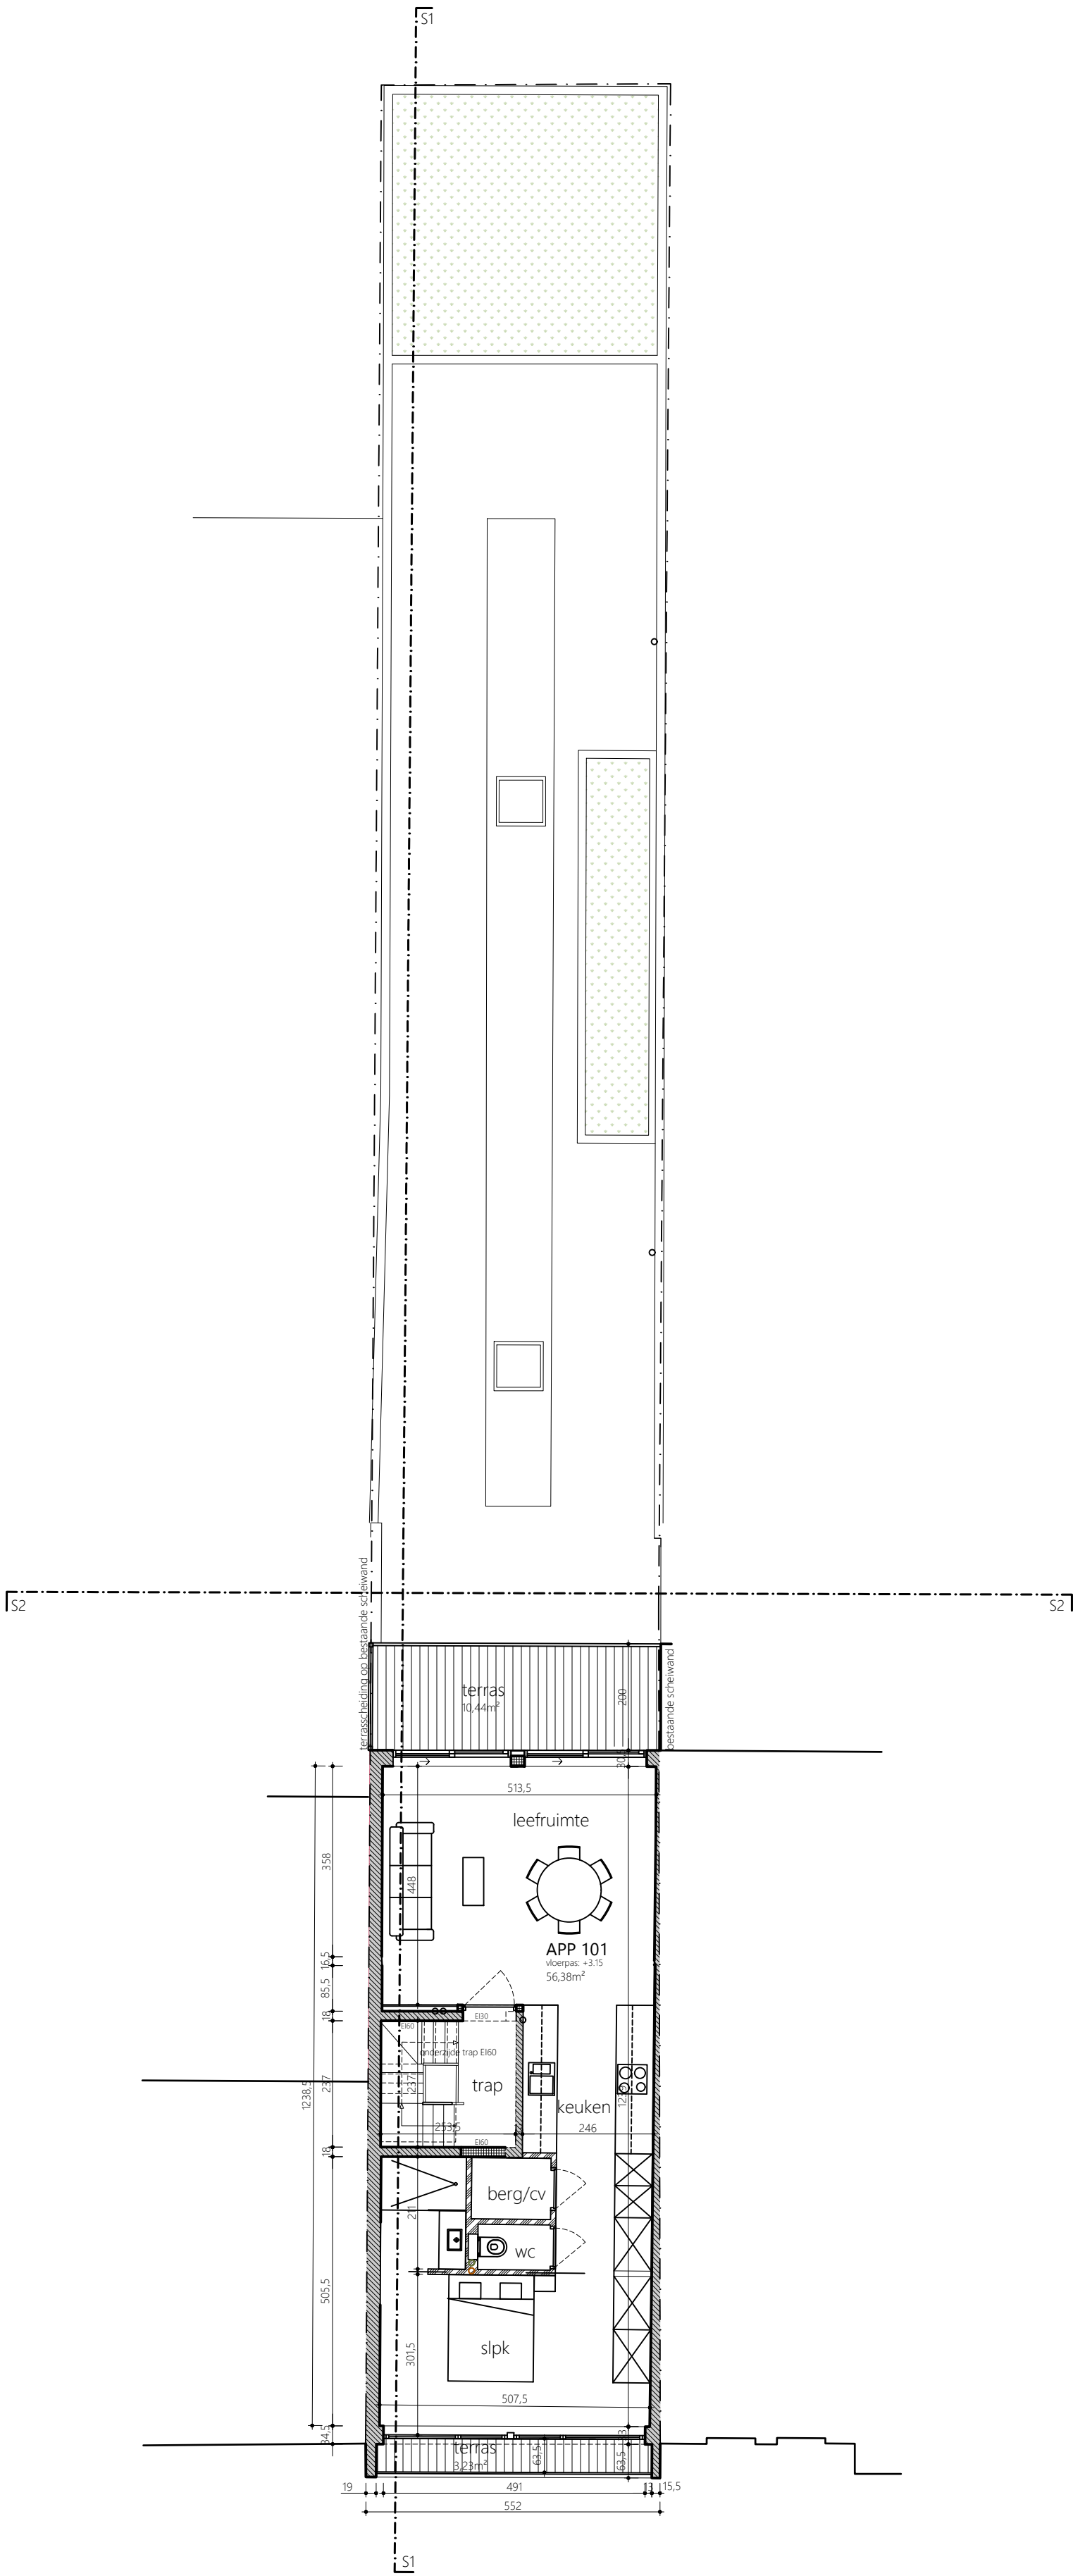

1e verdieping

nieuwe toestand

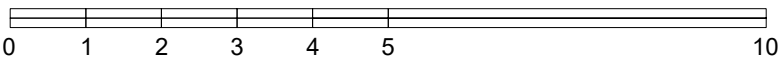

BA_Mariakerke_P_N_03_1e verdieping

Verbouwen van een handelspand met woonst naar handelspand met meergezinswoning

schaal: 1:100
datum: 30.01.2025

aanvrager: mevr Sandra Termont, Octaaf Van Dammestraat 56, 9030 gent
ligging: 9030 Mariakerke-Gent, Brugsesteenweg 349

OMV 2025006229