


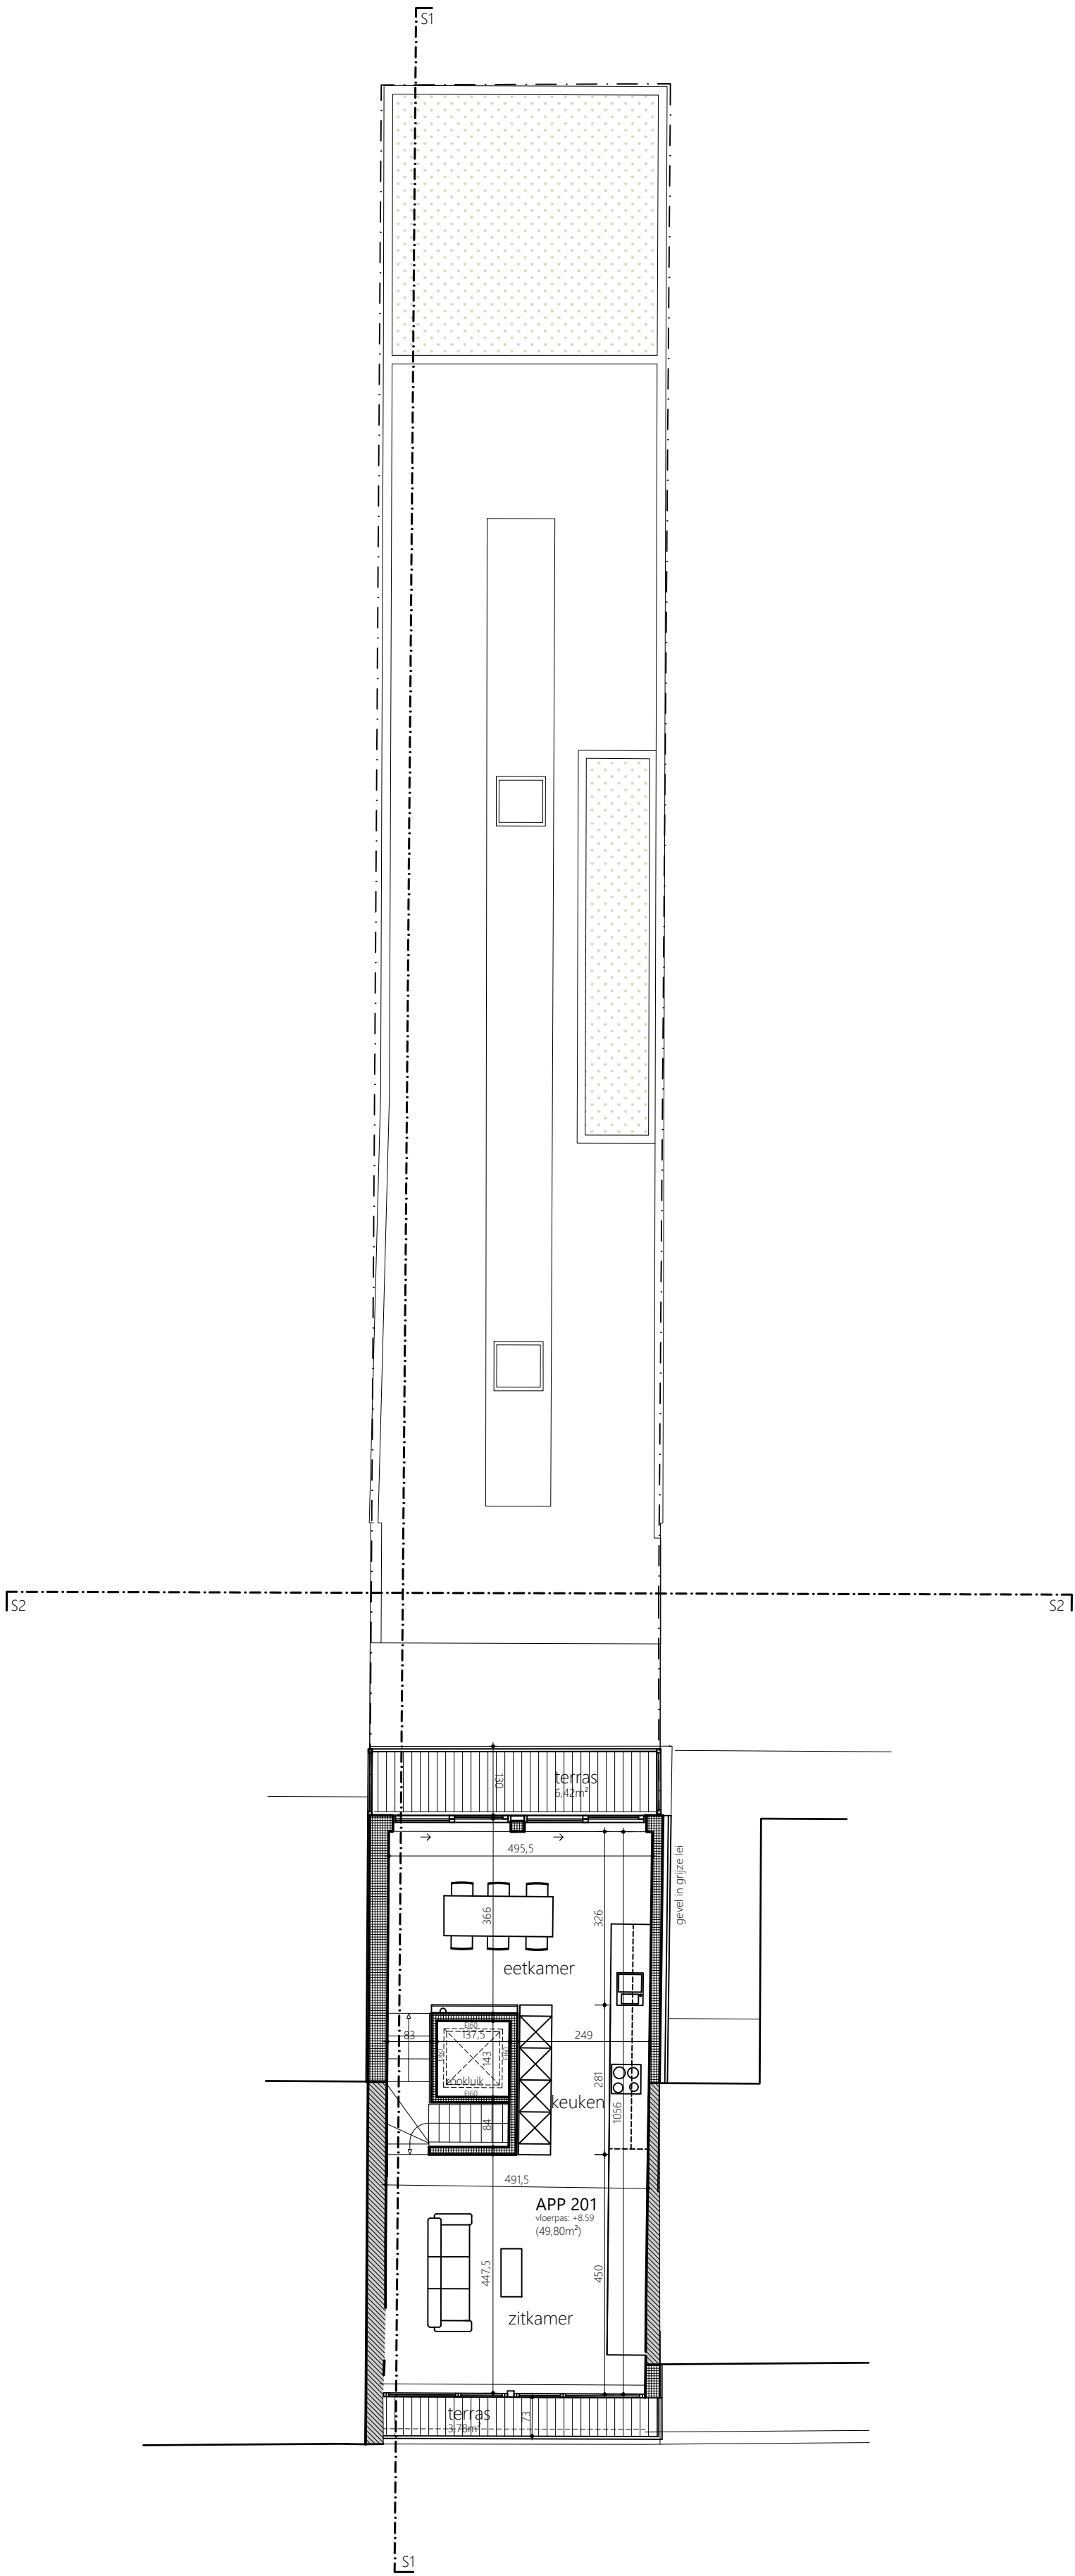

dakverdieping

nieuwe toestand

