


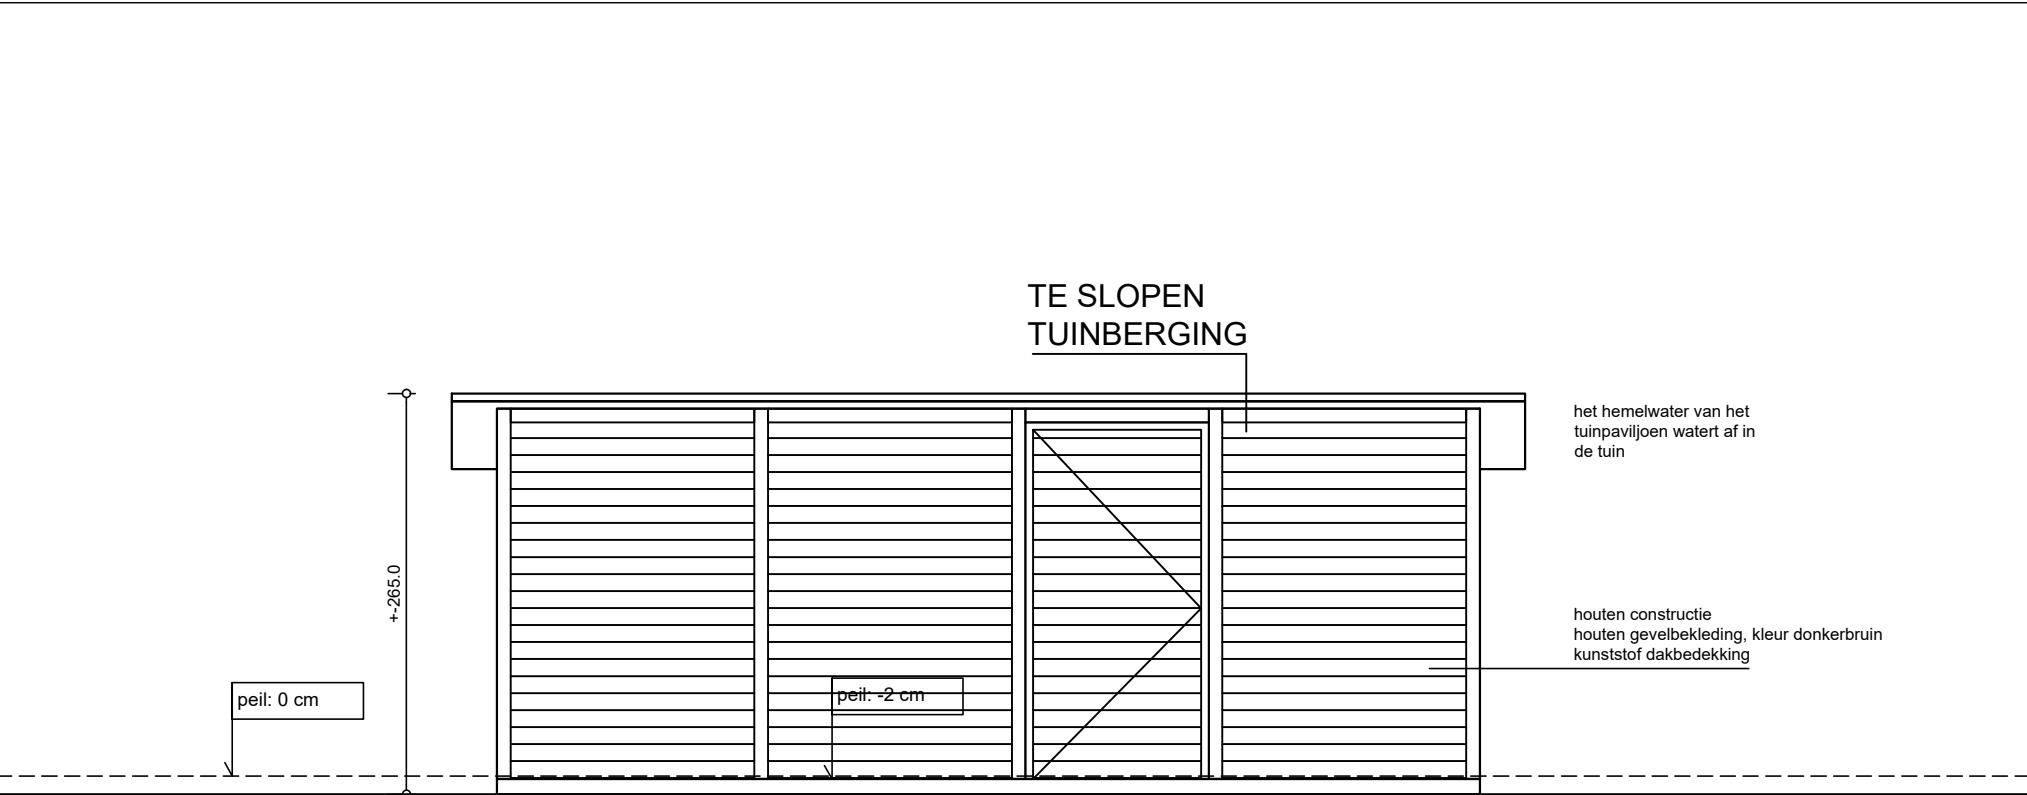

GEVEL ZUID- WEST

MEETLIJN 0 50 100 250 cm

BLAD 4	BESTAANDE TOESTAND	schaal: 1/50
bestandsnaam:	BERGING GEVEL LINKS	datum: 23/01/2025
	BA_berging_G_B_1_gevel links	printformaat: A4
ONTWERP	renovatie woning, slopen berging, bouwen tuinpaviljoen	
LIGGING KADASTER	Gemberstraat 16, 9052 Zwijnaarde Gent, AFD 24 / SECTIE C / 88w	
OPDRACHTGEVER	dhr. Frank DE METS en mevr. Katrien HEENE Gemberstraat 16, 9052 Zwijnaarde	
ARCHITECT	B5architecten bv Beukenlaan 22, 9051 Sint-Denijs-Westrem / Gent tel. 09 385 53 59	