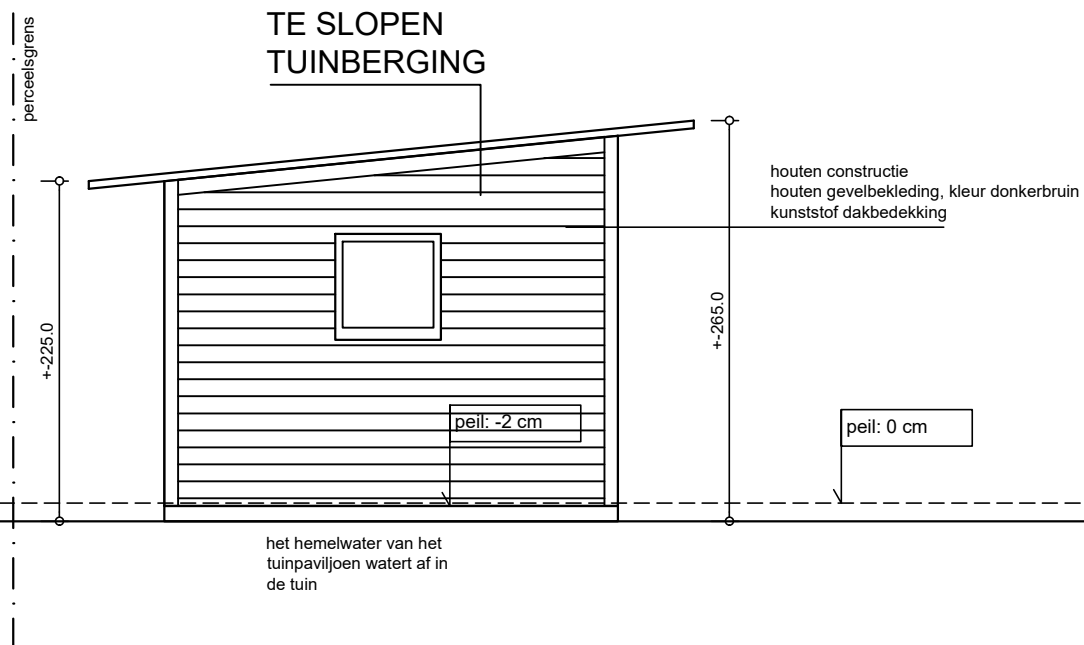


GEVEL NOORD- WEST

BLAD 7	BESTAANDE TOESTAND	schaal: 1/50
	BERGING ACHTERGEVEL	datum: 23/01/2025
bestandsnaam:	BA_berging_G_B_4_achtergevel	printformaat: A4
ONTWERP	renovatie woning, slopen berging, bouwen tuintpaviljoen	
LIGGING KADASTER	Gemberstraat 16, 9052 Zwijnaarde Gent, AFD 24 / SECTIE C / 88w	
OPDRACHTGEVER	dhr. Frank DE METS en mevr. Katrien HEENE Gemberstraat 16, 9052 Zwijnaarde	
ARCHITECT	B5architecten bv Bēukenlaan 22, 9051 Sint-Denijs-Westrem / Gent tel. 09 385 53 59	