



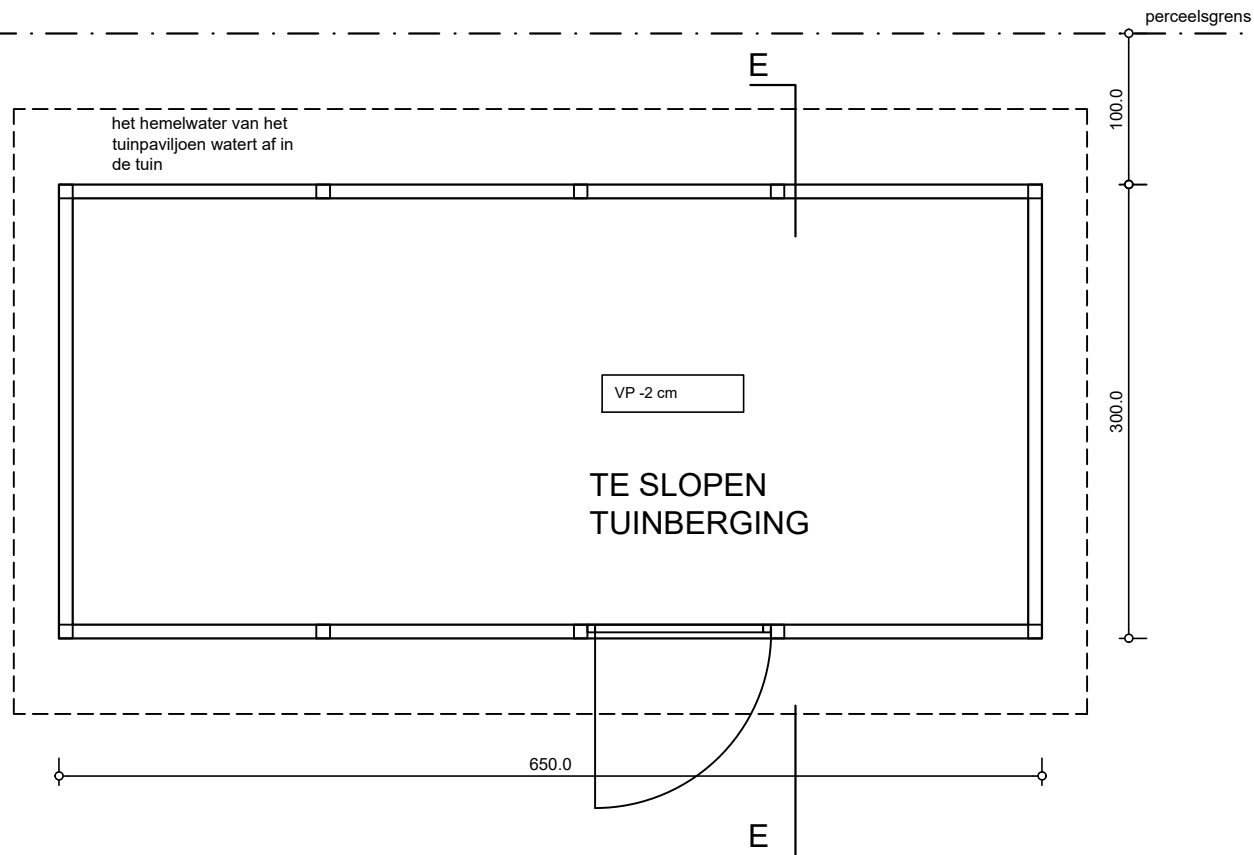

PLAN GELIJKVLOERS

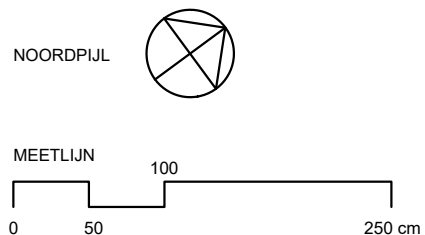

BLAD 2

bestandsnaam:

BESTAANDE TOESTAND

BERGING GELIJKVLOERS

BA_berging_P_B_2_gelijkvloers

schaal: 1/50

datum: 23/01/2025

printformaat: A4

ONTWERP

LIGGING
KADASTER

OPDRACHTGEVER

ARCHITECT

renovatie woning, slopen berging, bouwen tuinpaviljoen

**Gemberstraat 16, 9052 Zwijnaarde
Gent, AFD 24 / SECTIE C / 88w**

**dhr. Frank DE METS en mevr. Katrien HEENE
Gemberstraat 16, 9052 Zwijnaarde**

**B5architecten bv
Beukenlaan 22, 9051 Sint-Denijs-Westrem / Gent
tel. 09 385 53 59**