

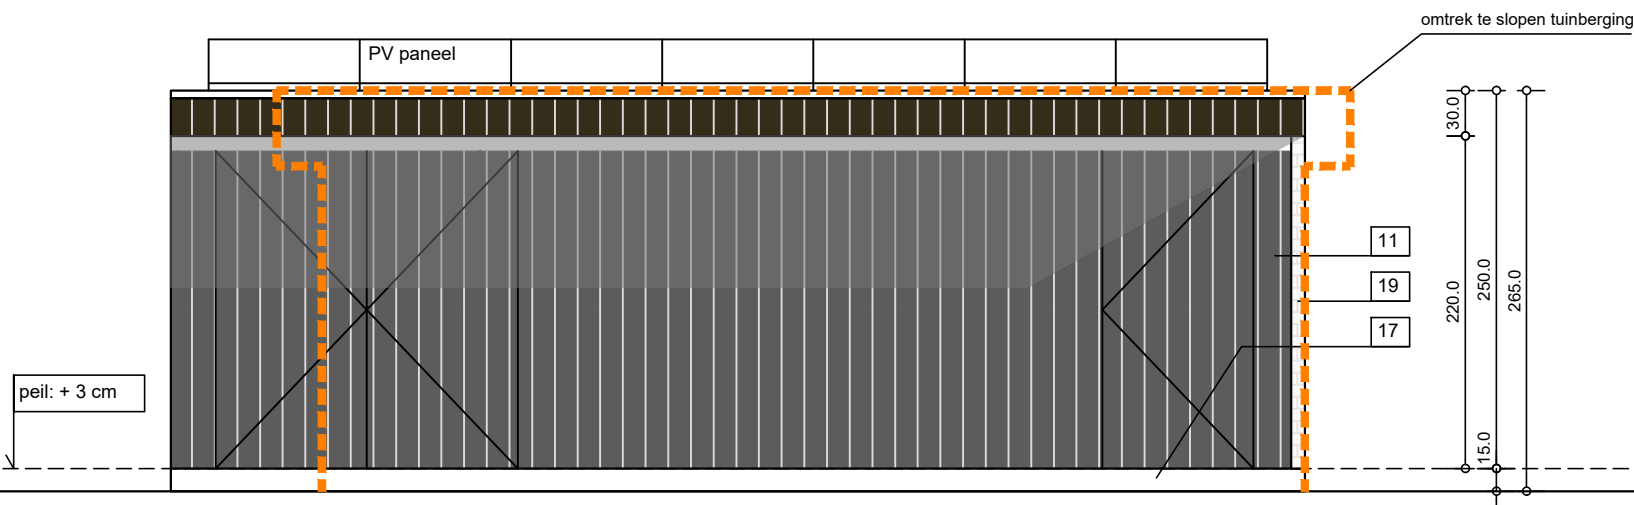


**ZIE BIJZONDERE
VOORWAARDE(N)**

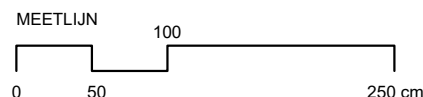

GEVEL ZUID- WEST

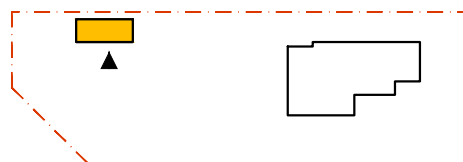

BLAD 4

bestandsnaam:

NIEUWE TOESTAND
TUINPAVILJOEN GEVEL LINKS
BA_tuinpaviljoen_G_N_1_gevel links

schaal: 1/50
datum: 23/01/2025
printformaat: A4

ONTWERP

renovatie woning, slopen berging, bouwen tuinpaviljoen

LIGGING
KADASTER

**Gemberstraat 16, 9052 Zwijnaarde
Gent, AFD 24 / SECTIE C / 88w**

OPDRACHTGEVER

**dhr. Frank DE METS en mevr. Katrien HEENE
Gemberstraat 16, 9052 Zwijnaarde**

ARCHITECT

**B5architecten bv
Beukenlaan 22, 9051 Sint-Denijs-Westrem / Gent
tel. 09 385 53 59**