
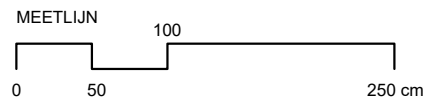
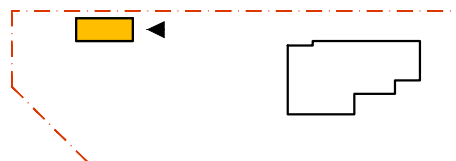


**ZIE BIJZONDERE  
VOORWAARDE(N)**

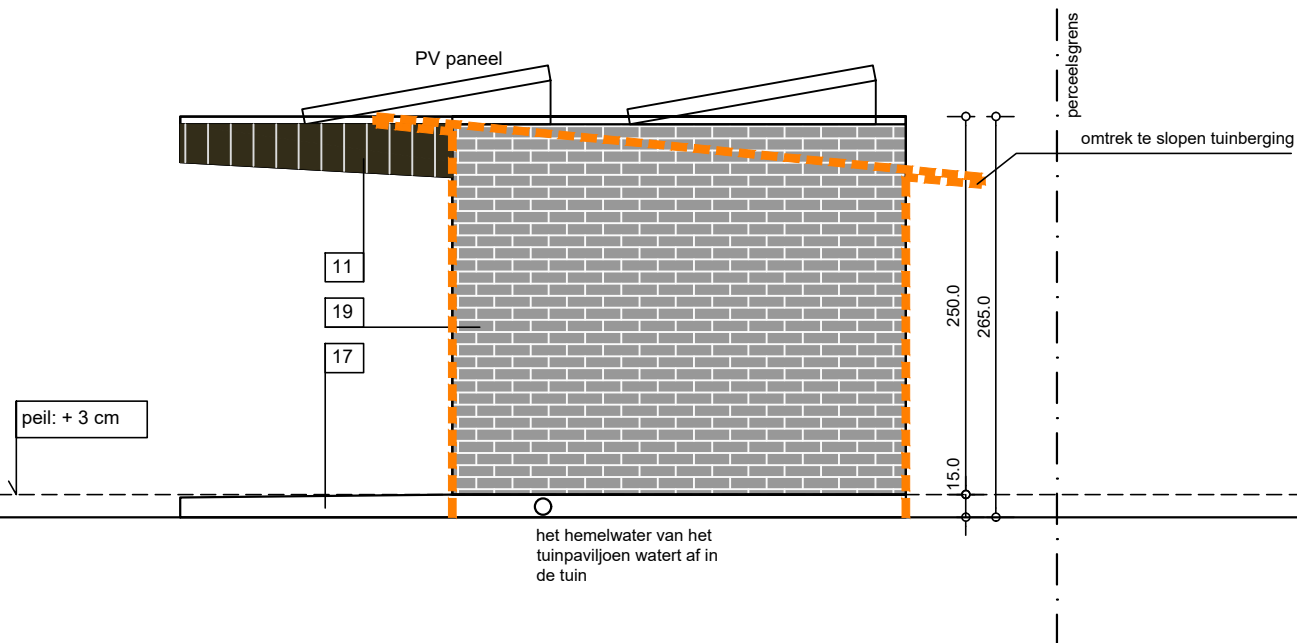

**GEVEL ZUID- OOST**

**BLAD 6**

bestandsnaam:

NIEUWE TOESTAND

**TUINPAVILJOEN** VOORGEVEL

BA\_tuinpaviljoen\_G\_N\_3\_voorgevel

schaal: 1/50

datum: 23/01/2025

printformaat: A4

ONTWERP

LIGGING  
KADASTER

OPDRACHTGEVER

ARCHITECT

**renovatie woning, slopen berging, bouwen tuinpaviljoen**

**Gemberstraat 16, 9052 Zwijnaarde**  
**Gent, AFD 24 / SECTIE C / 88w**

**dhr. Frank DE METS en mevr. Katrien HEENE**  
**Gemberstraat 16, 9052 Zwijnaarde**

**B5architecten bv**  
**Beukenlaan 22, 9051 Sint-Denijs-Westrem / Gent**  
**tel. 09 385 53 59**