
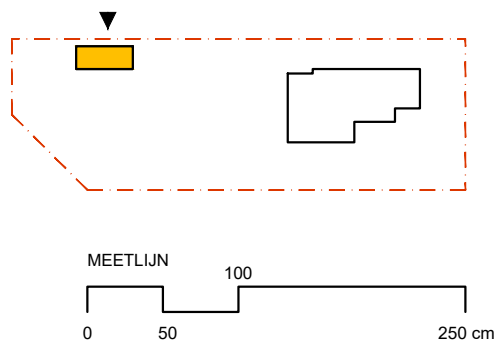


**ZIE BIJZONDERE
VOORWAARDE(N)**

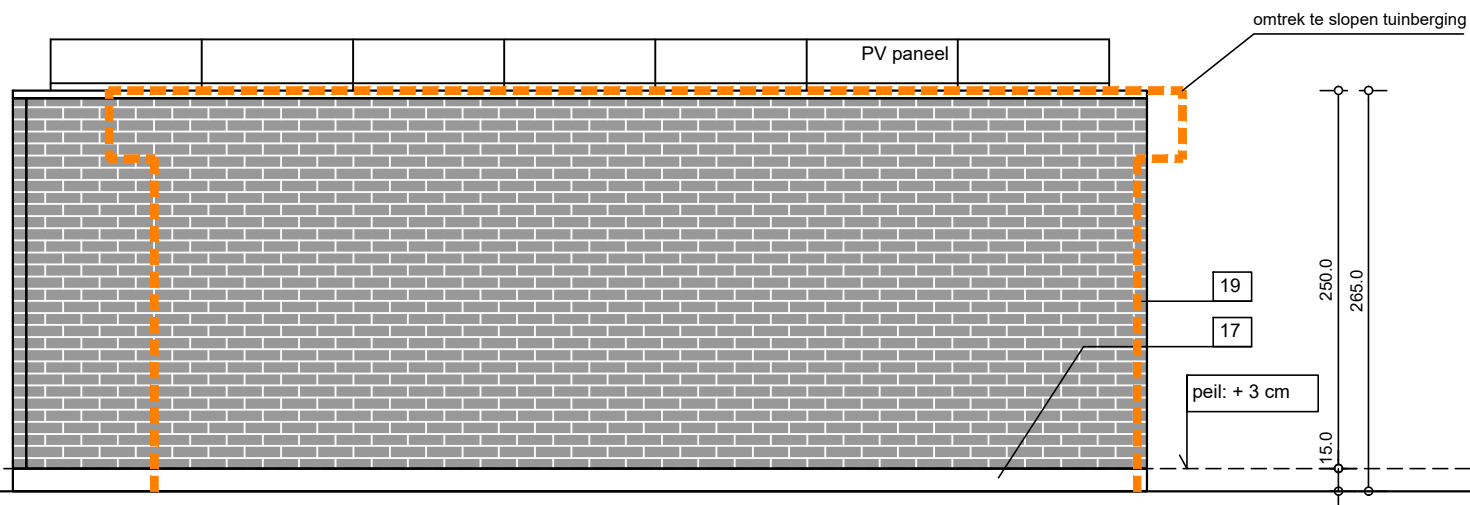

GEVEL NOORD- OOST

BLAD 5

bestandsnaam:

NIEUWE TOESTAND
TUINPAVILJOEN GEVEL RECHTS
BA_tuinpaviljoen_G_N_2_gevel rechts
schaal: 1/50
datum: 23/01/2025
printformaat: A4

ONTWERP

LIGGING
KADASTER

OPDRACHTGEVER

ARCHITECT

renovatie woning, slopen berging, bouwen tuinpaviljoen

**Gemberstraat 16, 9052 Zwijnaarde
Gent, AFD 24 / SECTIE C / 88w**

**dhr. Frank DE METS en mevr. Katrien HEENE
Gemberstraat 16, 9052 Zwijnaarde**

**B5architecten bv
Beukenlaan 22, 9051 Sint-Denijs-Westrem / Gent
tel. 09 385 53 59**