
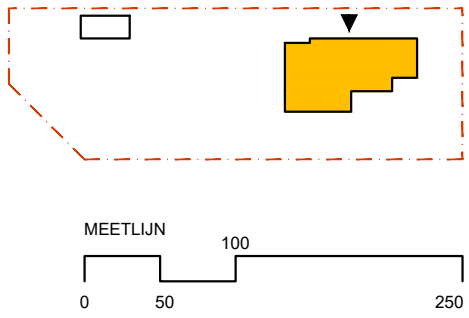


GEVEL NOORD- OOST

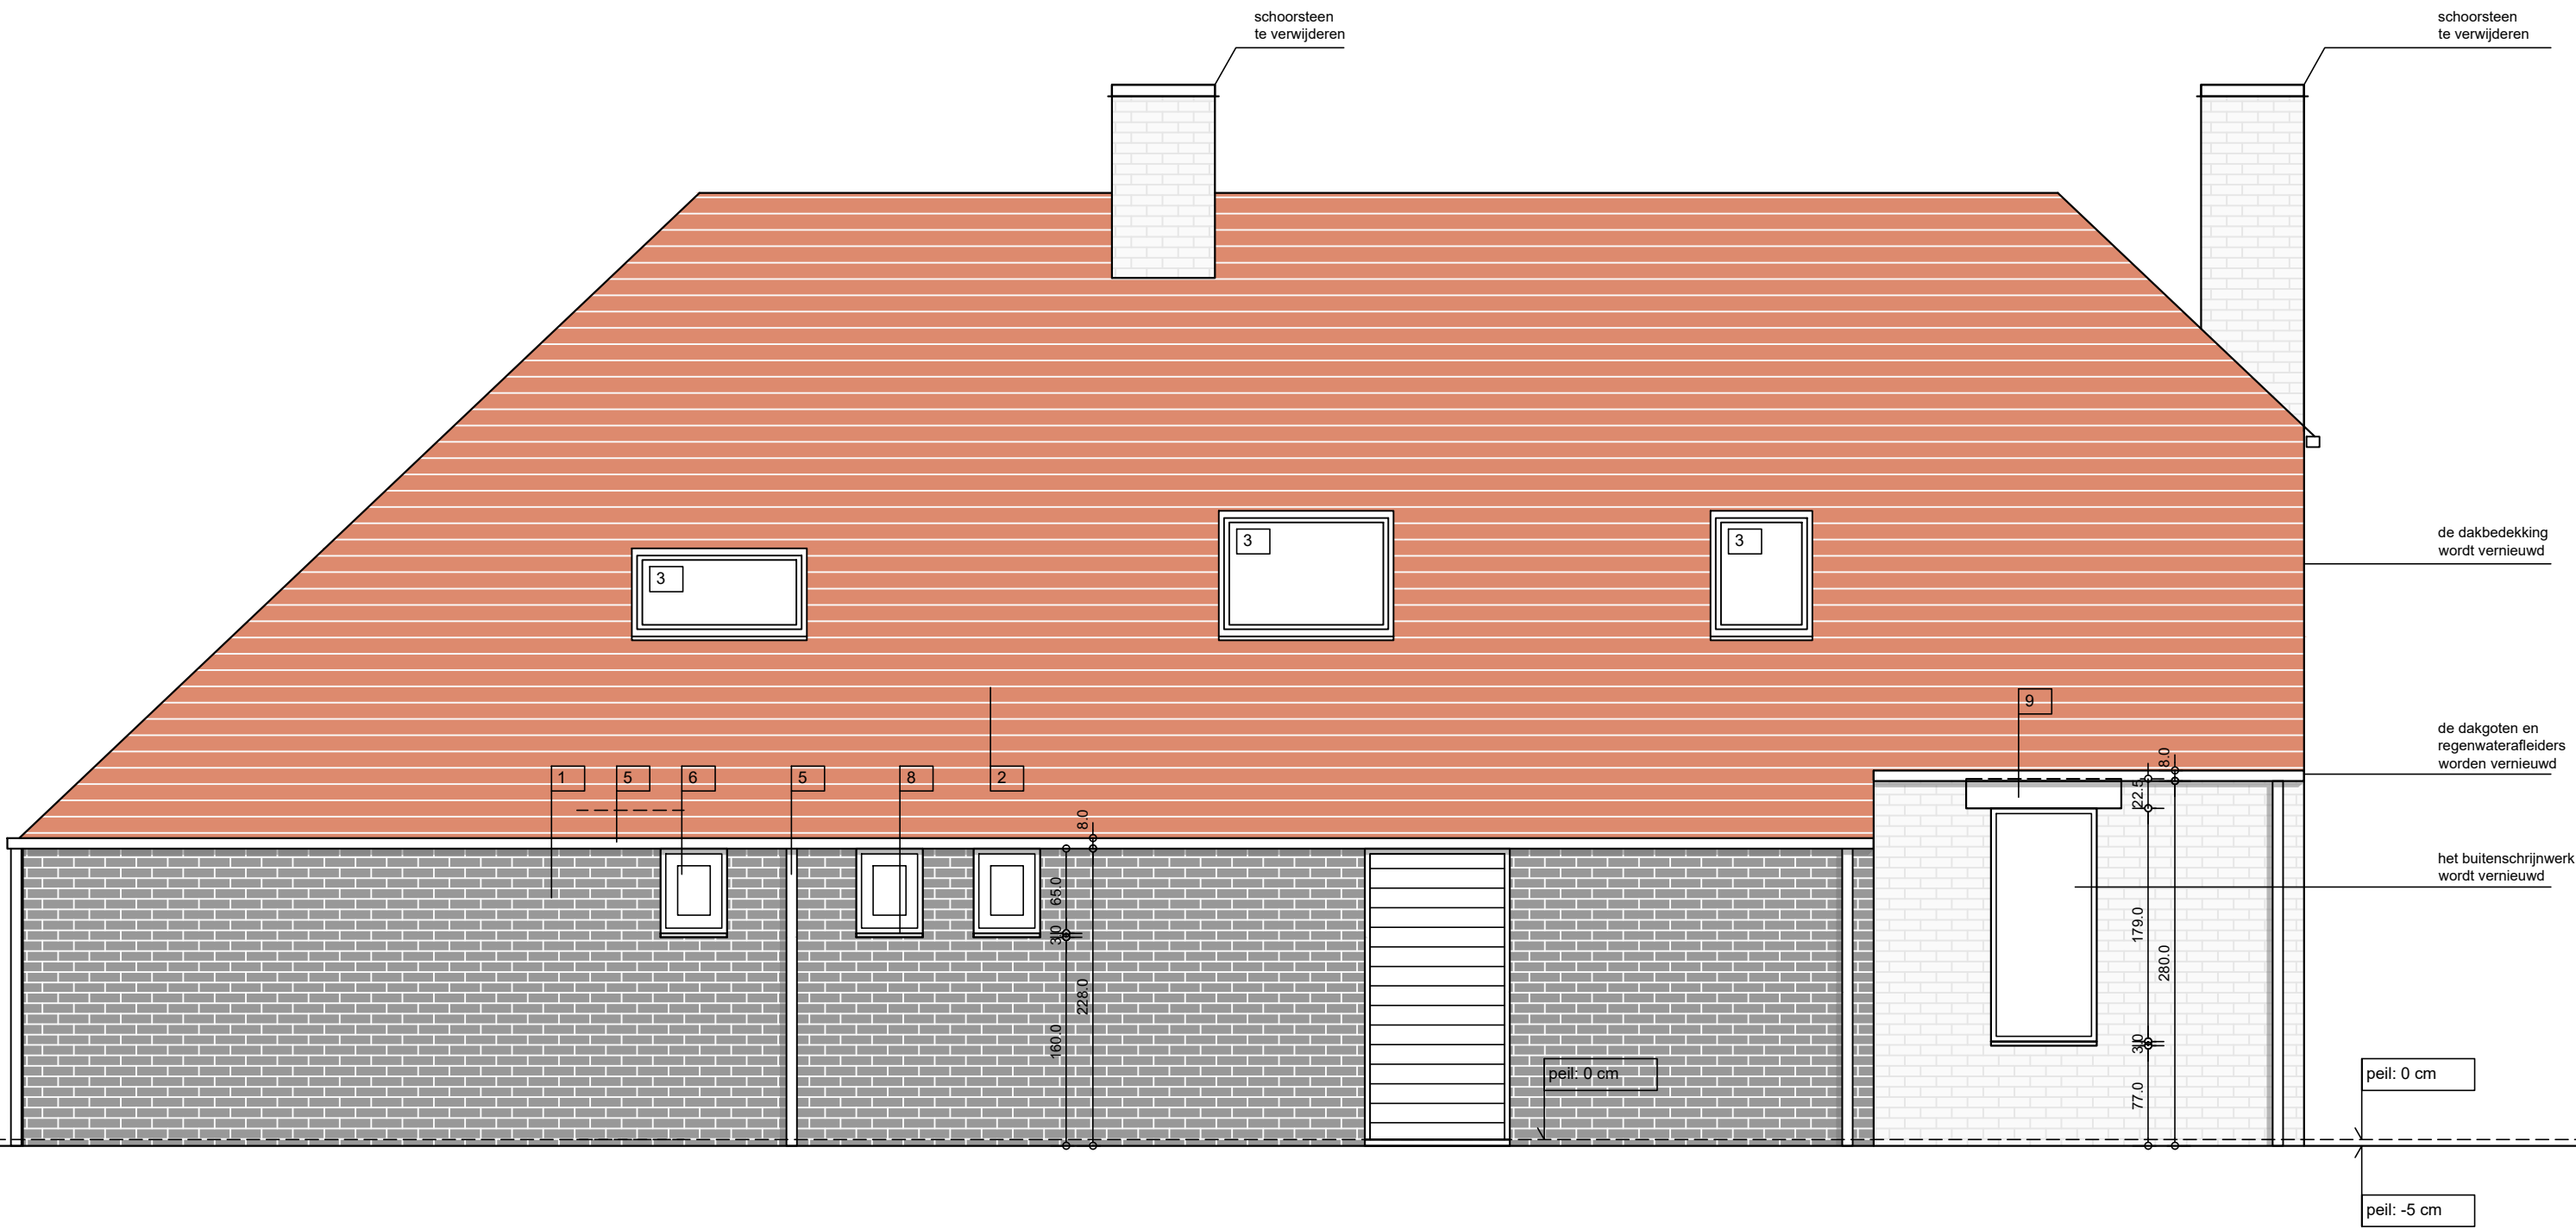

BLAD 06	BESTAANDE TOESTAND WONING ZIJGEVEL RECHTS	schaal: 1/50
bestandsnaam:	BA_woning_G_B_1_zijgevel rechts	datum: 23/01/2025
OPDRACHTGEVER	renovatie woning, slopen berging, bouwen tuinpaviljoen	
ARCHITECT	Gemberstraat 16, 9052 Zwijnaarde Gent, AFD 24 / SECTIE C / 88w	
	dhr. Frank DE METS en mevr. Katrien HEENE Gemberstraat 16, 9052 Zwijnaarde	
	B5architecten bv Beukenlaan 22, 9051 Sint-Denijs-Westrem / Gent tel. 09 385 53 59	