

PAKKET PLAT DAK


dakdichtingsmembraan
thermische isolatie PUR 30 mm
dampscherm
watervaste multiplexplaten 18 mm op hellingslatten 2cm/m
houten roostering, geschaafd, zie studie stabiliteit

PAKKET BUITENWAND

houten gevelbekleding
dubbel latwerk
opgaand metselwerk in betonsteen, zichtmetselwerk


PAKKET VLOER OP VOLLE GROND

gewapend betonplaat, bovenvlak gepolierd
PE folie
onderfundering

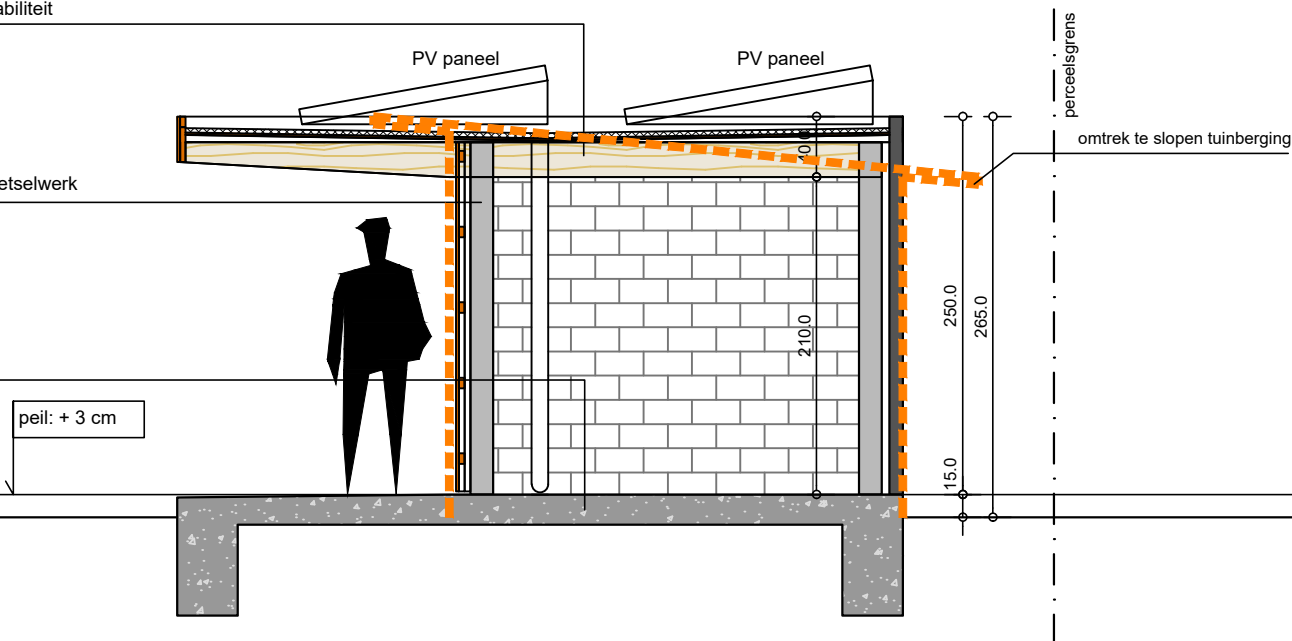

**ZIE BIJZONDERE
VOORWAARDE(N)**

SNEDE EE

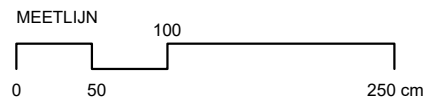

BLAD 8

bestandsnaam:

NIEUWE TOESTAND

TUINPAVILJOEN SNEDE EE

BA_tuinpaviljoen_S_N_1_snede EE

schaal: 1/50

datum: 23/01/2025

printformaat: A4

ONTWERP

LIGGING
KADASTER

OPDRACHTGEVER

ARCHITECT

renovatie woning, slopen berging, bouwen tuinpaviljoen

**Gemberstraat 16, 9052 Zwijnaarde
Gent, AFD 24 / SECTIE C / 88w**

**dhr. Frank DE METS en mevr. Katrien HEENE
Gemberstraat 16, 9052 Zwijnaarde**

**B5architecten bv
Beukenlaan 22, 9051 Sint-Denijs-Westrem / Gent
tel. 09 385 53 59**