
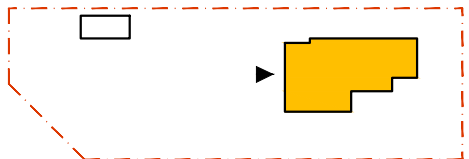


ZIE BIJZONDERE
VOORWAARDE(N)

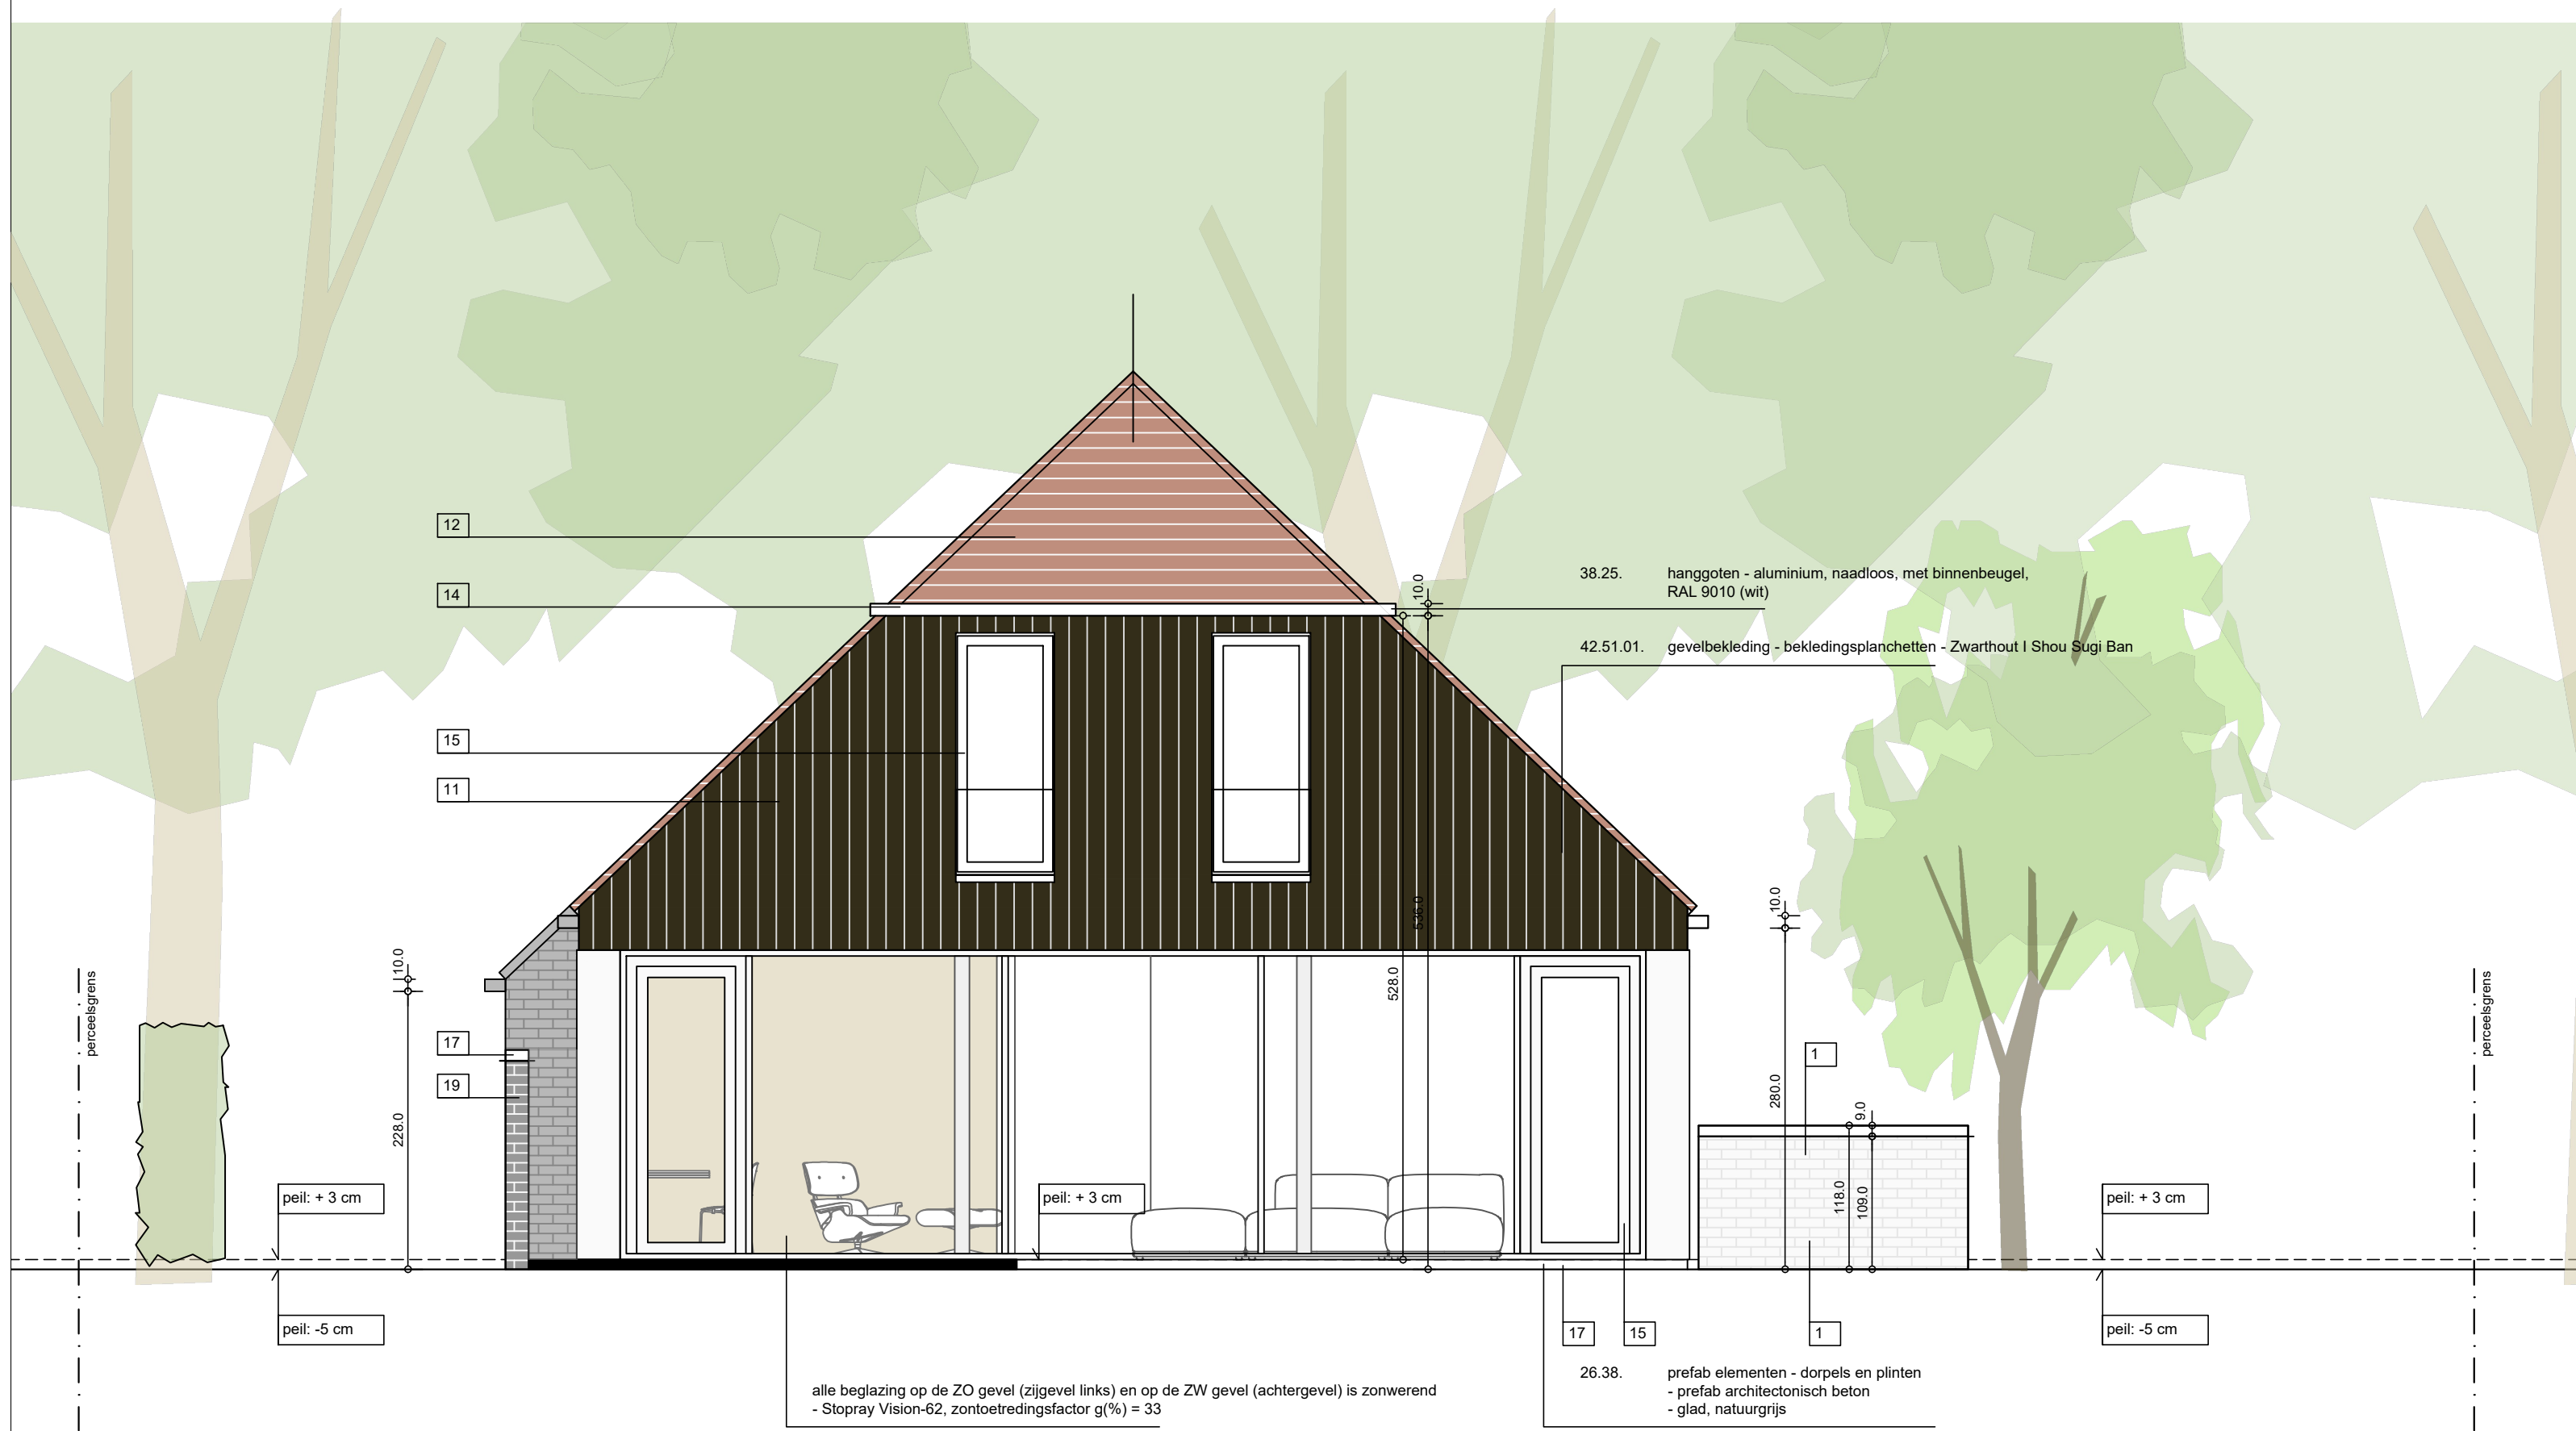

GEVEL NOORD- WEST

BLAD 08	NIEUWE TOESTAND WONING ACHTERGEVEL	schaal: 1/50 datum: 23/01/2025
bestandsnaam:	BA_woning_G_N_3_achtergevel	printformaat: A2
ONTWERP	renovatie woning, slopen berging, bouwen tuinpaviljoen	
LIGGING	Gemberstraat 16, 9052 Zwijnaarde	
KADASTER	Gent, AFD 24 / SECTIE C / 88w	
OPDRACHTGEVER	dhr. Frank DE METS en mevr. Katrien HEENE Gemberstraat 16, 9052 Zwijnaarde	
ARCHITECT	B5architecten bv Beukenlaan 22, 9051 Sint-Denijs-Westrem / Gent tel. 09 385 53 59	