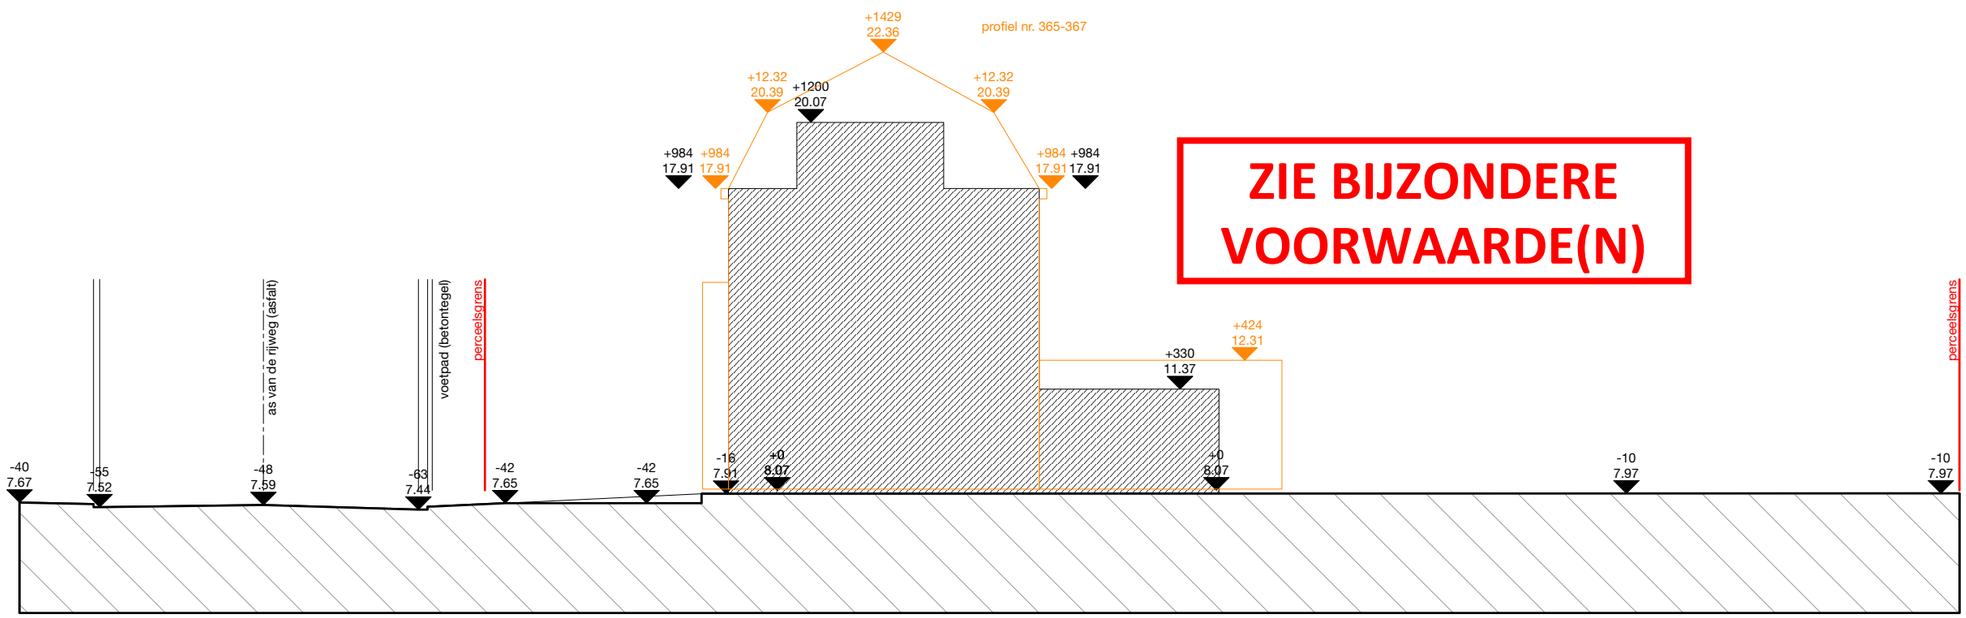

0 2 5 10

ATELIER 120

atelier 120 architecten bv
www.atelier-120.be
info@atelier-120.be

De architect blijft eigenaar van zowel het architecturale concept als de plannen.
Ingevolge de wettelijke bepalingen mbt. het auteursrecht heeft enkel de architect het alleenrecht op duplicatie van zowel het gebouw als de plannen.
Noch de plannen, noch het gebouw mogen zonder zijn toestemming gepubliceerd, gekopieerd of ter inzage gegeven worden aan derden.

474 ANTWERPSE STEENWEG 369 **BA_474_T_N_01**

Onderwerp: Terreinprofiel NT 01
Datum: 22/01/2025
Schaal: 1/200