

LEGENDE

 LOOFBOOM

 DORPELPEIL HUIS

 HYDRANT

 STRAATKAP WATER

 STRAATKAP ELECTR.

 STRAATKAP DIVERS

 STRAATKAP GAS

 STRAATKAP TELEFOON

 PAAL ELECTRICITEIT

 DEKSEL RIOLERING ROND

 PAAL DIVERS

 VERLICHTINGSPAAL

 BOORDSTEEN

 GEBOUW

 HAAG

 BOVENKANT TALUD

 SCHEIDING VERHARDING


 AFSLUITING ALGEMEEN

 AFSLUITING HOUT EN GLADDE DRAAD

 AFSLUITING HOUT EN PRIKKELDRAAD

 AFSLUITING METAAL EN GLADDE DRAAD

 GRENS

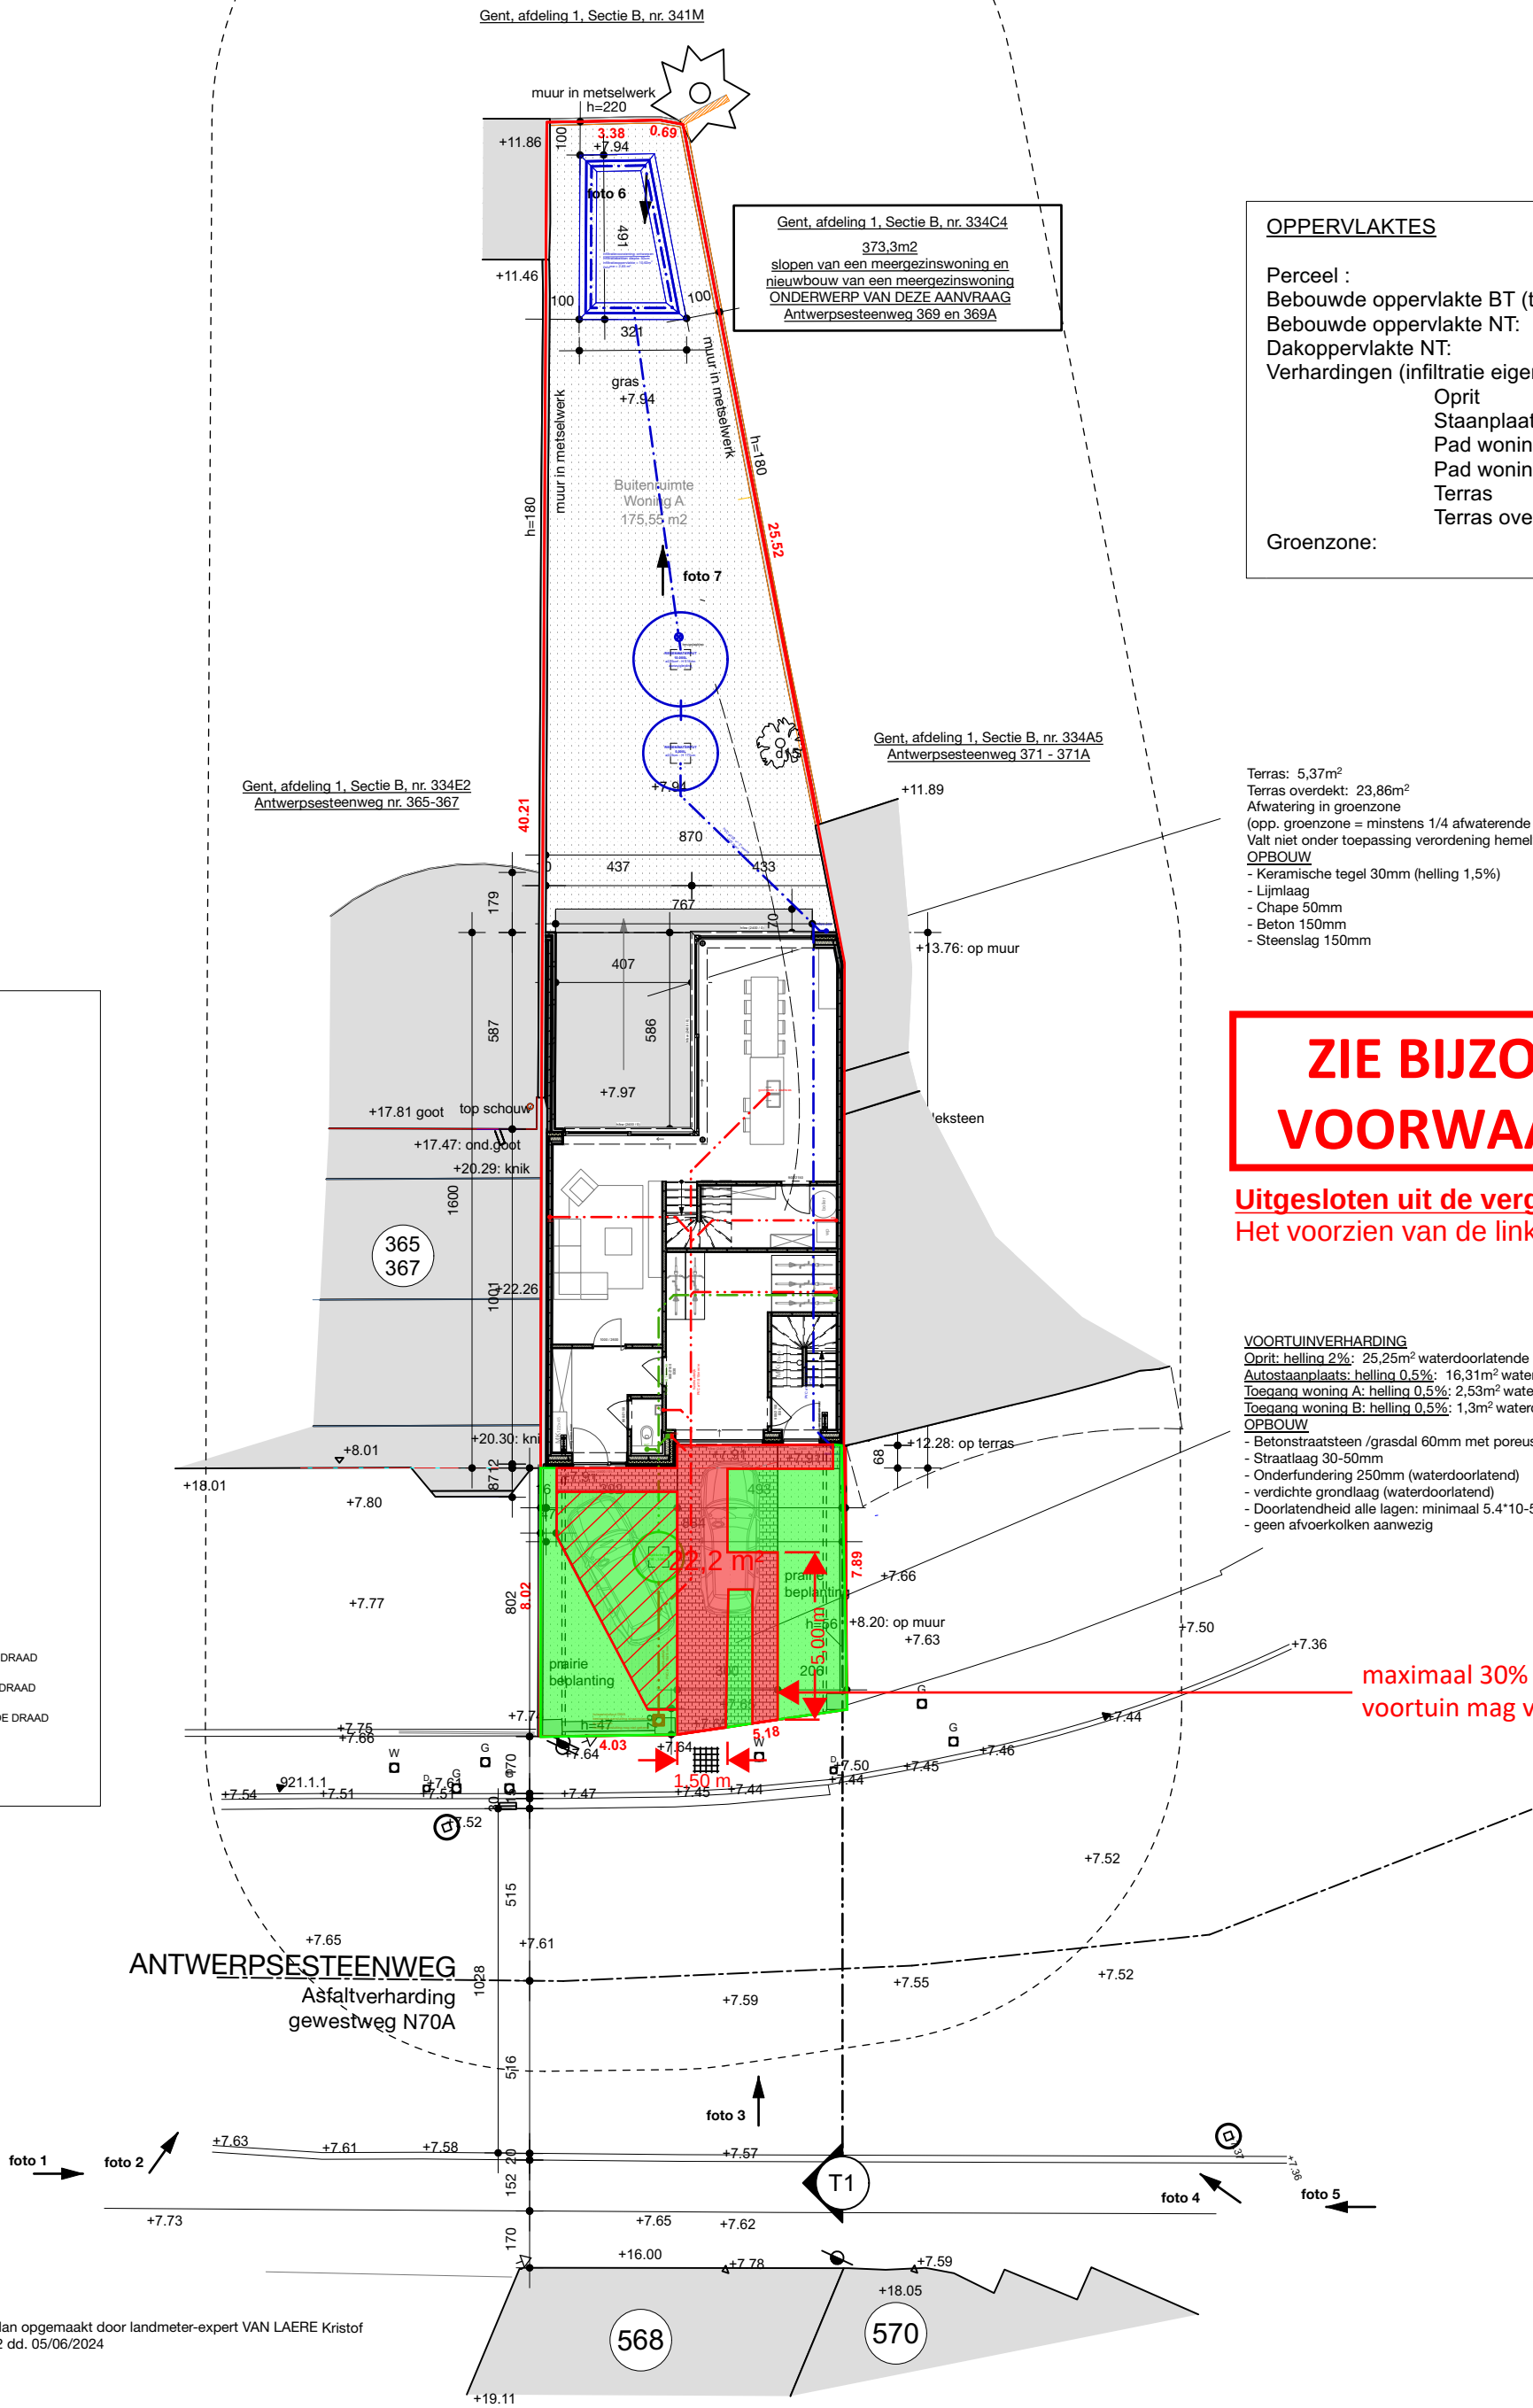

OPPERVLAKTES		
Perceel :		373,3 m ²
Bebouwde oppervlakte BT (te slopen):		148,43 m ²
Bebouwde oppervlakte NT:		114,2 m ²
Dakoppervlakte NT:		139,04 m ²
Verhardingen (infiltratie eigen terrein):		74,62 m ²
	Oprit	25,25 m ²
	Staanplaats	16,31 m ²
	Pad woning A	2,53 m ²
	Pad woning B	1,3 m ²
	Terras	5,37 m ²
	Terras overdekt	23,86 m ²
Groenzone:		372,3 m ²

Terras: 5,37m²
Terras overdekt: 23,86m²
Afwatering in groenzone
(opp. groenzone = minstens 1/4 afwaterende oppervlakte terras)
Valt niet onder toepassing verordening hemelwater
OPBOUW
- Keramische tegel 30mm (helling 1,5%)
- Lijm laag
- Chape 50mm
- Beton 150mm
- Steenslag 150mm

ZIE BIJZONDERE VOORWAARDE(N)

Uitgesloten uit de vergunning
Het voorzien van de linker autostaanplaats in de voortuin.

VOORTUINVERHARDING
Oprit: helling 2%: 25,25m² waterdoorlatende klinkerverharding
Autostaanplaats: helling 0,5%: 16,31m² waterdoorlatende grasdalverharding
Toegang woning A: helling 0,5%: 2,53m² waterdoorlatende klinkerverharding
Toegang woning B: helling 0,5%: 1,3m² waterdoorlatende klinkerverharding
OPBOUW
- Betonstraatsteen /grasdal 60mm met poreuze voegvulling
- Straatlaag 30-50mm
- Onderfundering 250mm (waterdoorlatend)
- verdichte grondlaag (waterdoorlatend)
- Doorlatendheid alle lagen: minimaal 5.4*10-5 m/s
- geen afvoerkolken aanwezig

maximaal 30% (22,2m²) van de
voortuin mag verhard worden