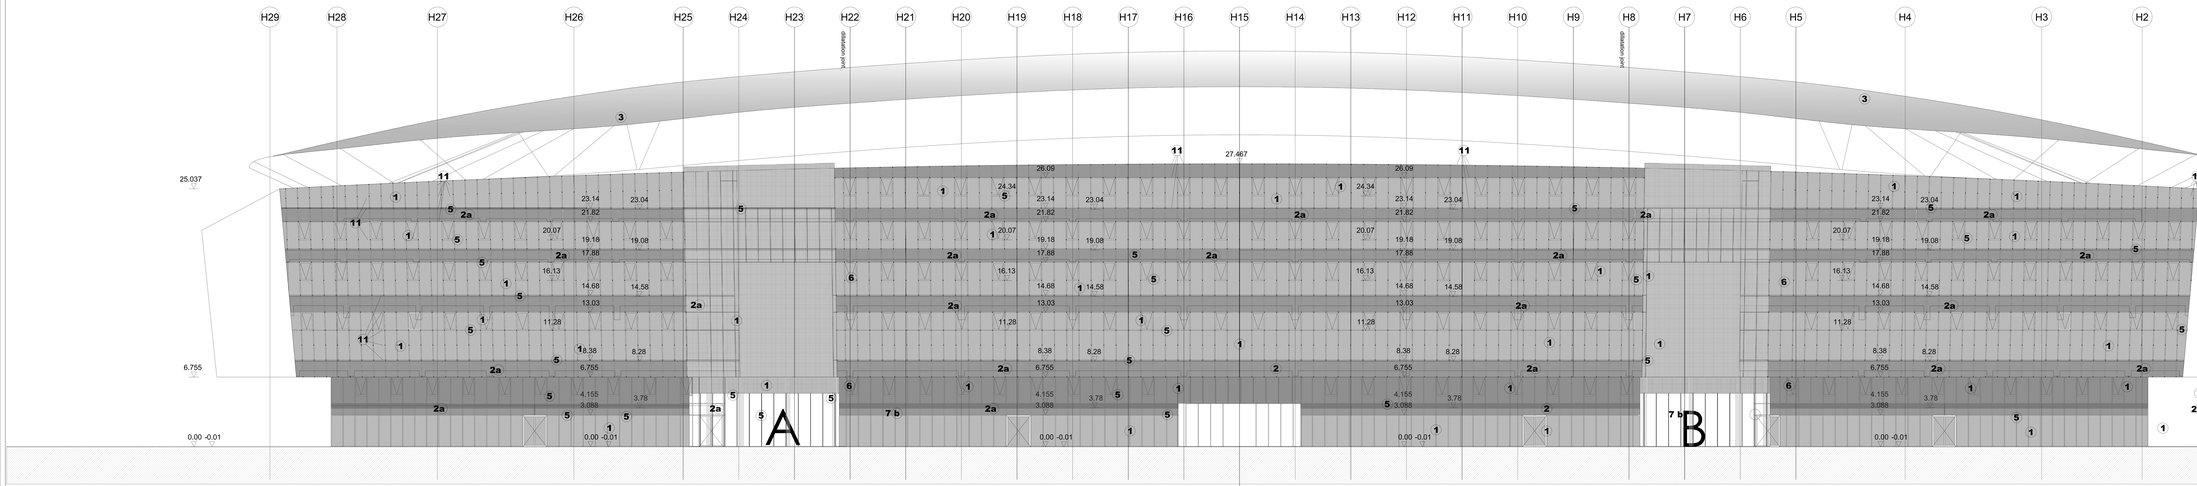

1 dubbel isolerend veiligheidsglas, doorzichtig
2 dubbel isolerend glas
2 a blackbox thv vlamoverslag
2 b ondoorzichtig glas - witte colorbel
3 stadionluifel in aluminium plaatwerk op staalstructuur
4 dakbekleding witte pvc
5 aluminium schrijnwerk, zwart
6 fijnmazig strekmetaal in stalen kader
7 inkompartij in gekleurd glas (rood, blauw, groen, geel en oranje)
7 a gekleurd glas rood
7 b gekleurd glas blauw
7 c gekleurd glas groen
7 d gekleurd glas geel
7 e gekleurd glas oranje
8 rolluik in aluminium
9 poorten in staal met strekmetaal
10 Gevelbeplating in beton
11 Ledverlichting in profielen - raster over de volledige gevel
12 Ledscherm ingewerkt in gevel
13 tribunes in beton
14 open betontrap
15 ingeklemd veiligheidsglas als borstwering
16 stalen borstweringen en handgrepen

Zuidgevel

HANDTEKENING

BOUWHEER

ARCHITECT
BONTINCK
BONTINCK ARCHITECTURE AND ENGINEERING NV
ASTRIDLAAN 5 BUS 2 2650 EDEGEM
T +32 3 440 41 10 F +32 3 440 41 11
INFO@BONTINCK.BE | WWW.BONTINCK.BE

INGENIEUR STABILITEIT

INGENIEUR TECHNIEKEN

AANNEMER

PLANET GROUP
ALBERT HEIJN
HOOFDAANNEMER VOOR HET BOUWEN VAN ALBERT HEIJN SUPERMARKTEN IN BELGIË EN LUXEMBURG

BA_ALBERT HEIJN
ZUIDGEVEL

REVISIES
INDEX DATUM OMSCHRIJVING

DOSSIER: 1499/24
SCHAAL: 1/100
BA
NUMMER
G_B_04

SCHAAL
0 200 500 1000 cm