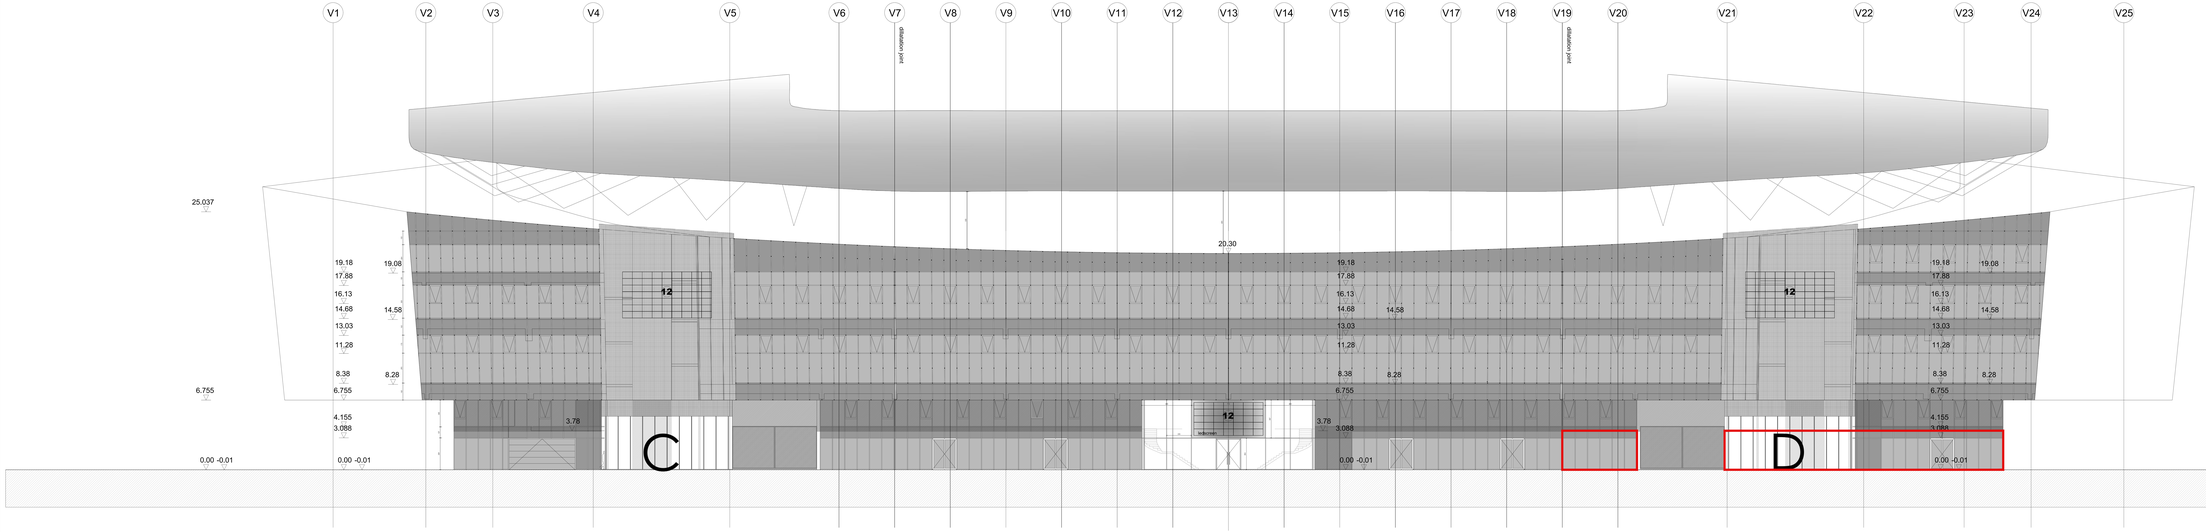

1 dubbel isolerend veiligheidsglas, doorzichtig
2 dubbel isolerend glas
2 a blackbox thv vlamoverslag
2 b ondoorzichtig glas - witte colorbel
3 stadionluifel in aluminium plaatwerk op staalstructuur
4 dakbekleding witte pvc
5 aluminium schrijnwerk, zwart
6 fijnmazig strekmetaal in stalen kader
7 inkompartij in gekleurd glas (rood, blauw, groen, geel en oranje)
7 a gekleurd glas rood
7 b gekleurd glas blauw
7 c gekleurd glas groen
7 d gekleurd glas geel
7 e gekleurd glas oranje
8 rolluik in aluminium
9 poorten in staal met strekmetaal
10 Gevelbeplating in beton
11 Ledverlichting in profielen - raster over de volledige gevel
12 Ledscherm ingewerkt in gevel
13 tribunes in beton
14 open betontrap
15 ingeklemd veiligheidsglas als borstwering
16 stalen borstweringen en handgrepen

Oostgevel

		HANDTEKENING
BOUWHEER		
ARCHITECT	BONTINCK BONTINCK ARCHITECTURE AND ENGINEERING NV LATEMSTRAATSPOORWEG 215 BIB 420 B-3000 LEUVEN T +32 (0)16 31 11 00 F +32 (0)16 31 11 01 INFO@BONTINCK.BE WWW.BONTINCK.BE ENGINEERS@BONTINCK.BE	
INGENIEUR STABILITEIT		
INGENIEUR SCHRINWERK		
AANNEMER		

PLANET GROUP
ALBERT HEIJN
HOOFDKANTOOR EUROPA BV EL DORADO 2-4 2031 CT HAARLEM
NEDERLAND T +31(0)23 5 461 461

BA_ALBERT HEIJN
OOSTGEVEL

REVISIES			DOSSIER: 1499/04
INDEX	DATUM	OMSCHRIJVING	SCHAAL: 1/100
			BA
			NUMMER
			G_V_02

VERKLEINT

0 200 500 1000 cm