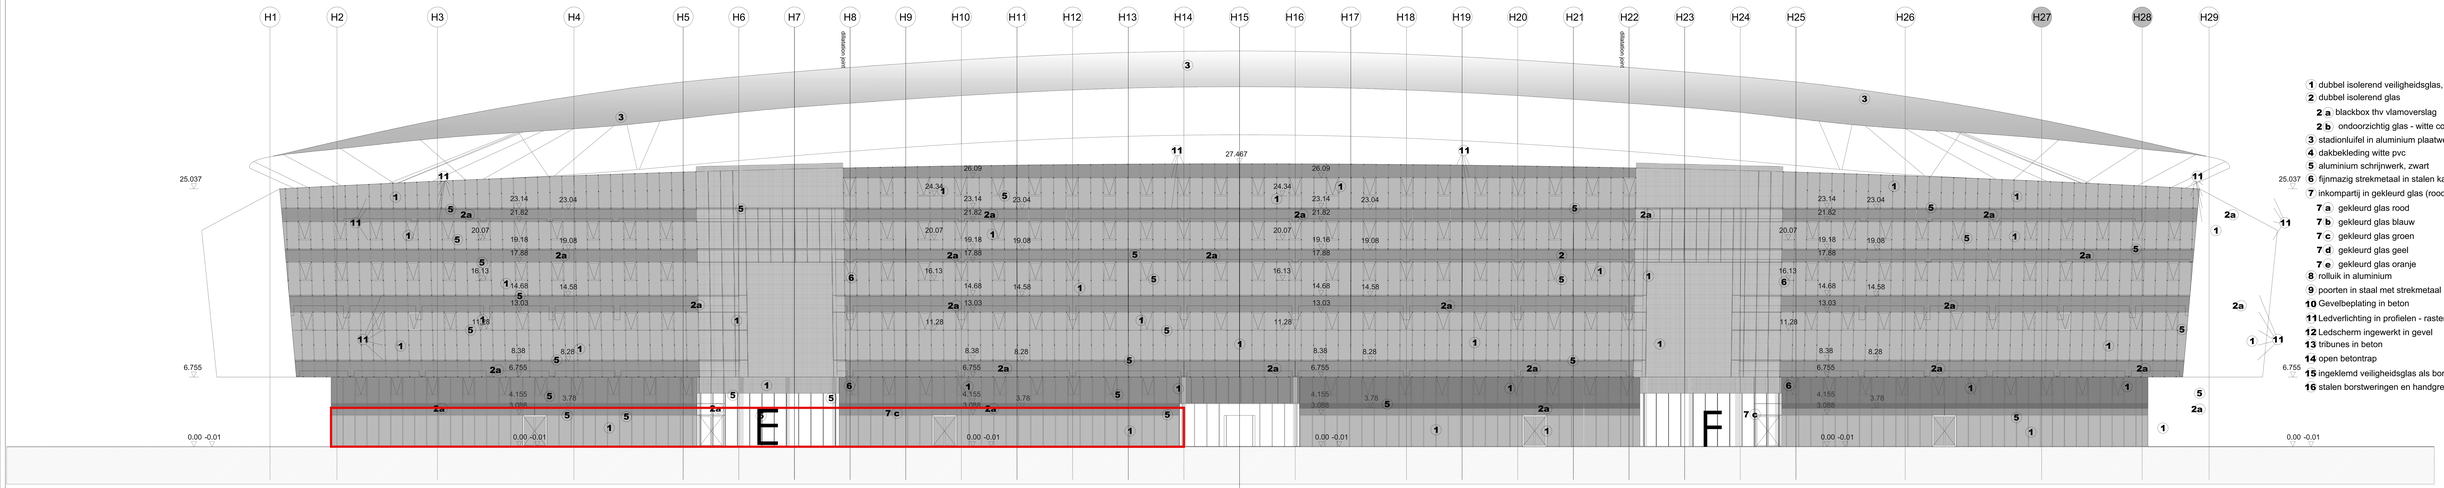

1 dubbel isolerend veiligheidsglas, doorzichtig
2 dubbel isolerend glas
2 a blackbox thv vlamoverslag
2 b ondoorzichtig glas - witte colorbel
3 stadionluifel in aluminium plaatwerk op staalstructuur
4 dakbekleding witte pvc
5 aluminium schrijnwerk, zwart
6 fijnmazig strekmetaal in stalen kader
7 inkompartij in gekleurd glas (rood, blauw, groen, geel en oranje)
7 a gekleurd glas rood
7 b gekleurd glas blauw
7 c gekleurd glas groen
7 d gekleurd glas geel
7 e gekleurd glas oranje
8 rolluik in aluminium
9 poorten in staal met strekmetaal
10 Gevelbeplating in beton
11 Ledverlichting in profielen - raster over de volledige gevel
12 Ledscherm ingewerkt in gevel
13 tribunes in beton
14 open betontrap
15 ingeklemd veiligheidsglas als borstwering
16 stalen borstweringen en handgrepen

Noordgevel

BOUWHEER		HANDTEKENING
ARCHITECT	BONTINCK	BONTINCK ARCHITECTURE AND ENGINEERING NV LEYSEN INDUSTRIEWEG 24 B 2480 MOL TEL 014 81 41 41 - FAX 014 81 41 42 PLANT GROUP NV - TEL 014 81 41 41 info@planet.be ONDERAANNEMER BELGIUM NV, BE 1444.415.214 info@oab.be
INGENIEUR STABILITEIT		
INGENIEUR SCHRIJNWERK		
AANNEMER		

PLANET GROUP
ALBERT HEIJN
PROJECTBEHEER EN UITVOERING VAN GEBOUWEN EN ANDERE TOEPASSINGEN

BA_ALBERT HEIJN
NOORDGEVEL

REVISIES			DOSSIER: 1499/04
INDEX	DATUM	OMSCHRIJVING	SCHAAL: 1/100
			BA
			NUMMER
			G_B_03

0 200 500 1000 cm