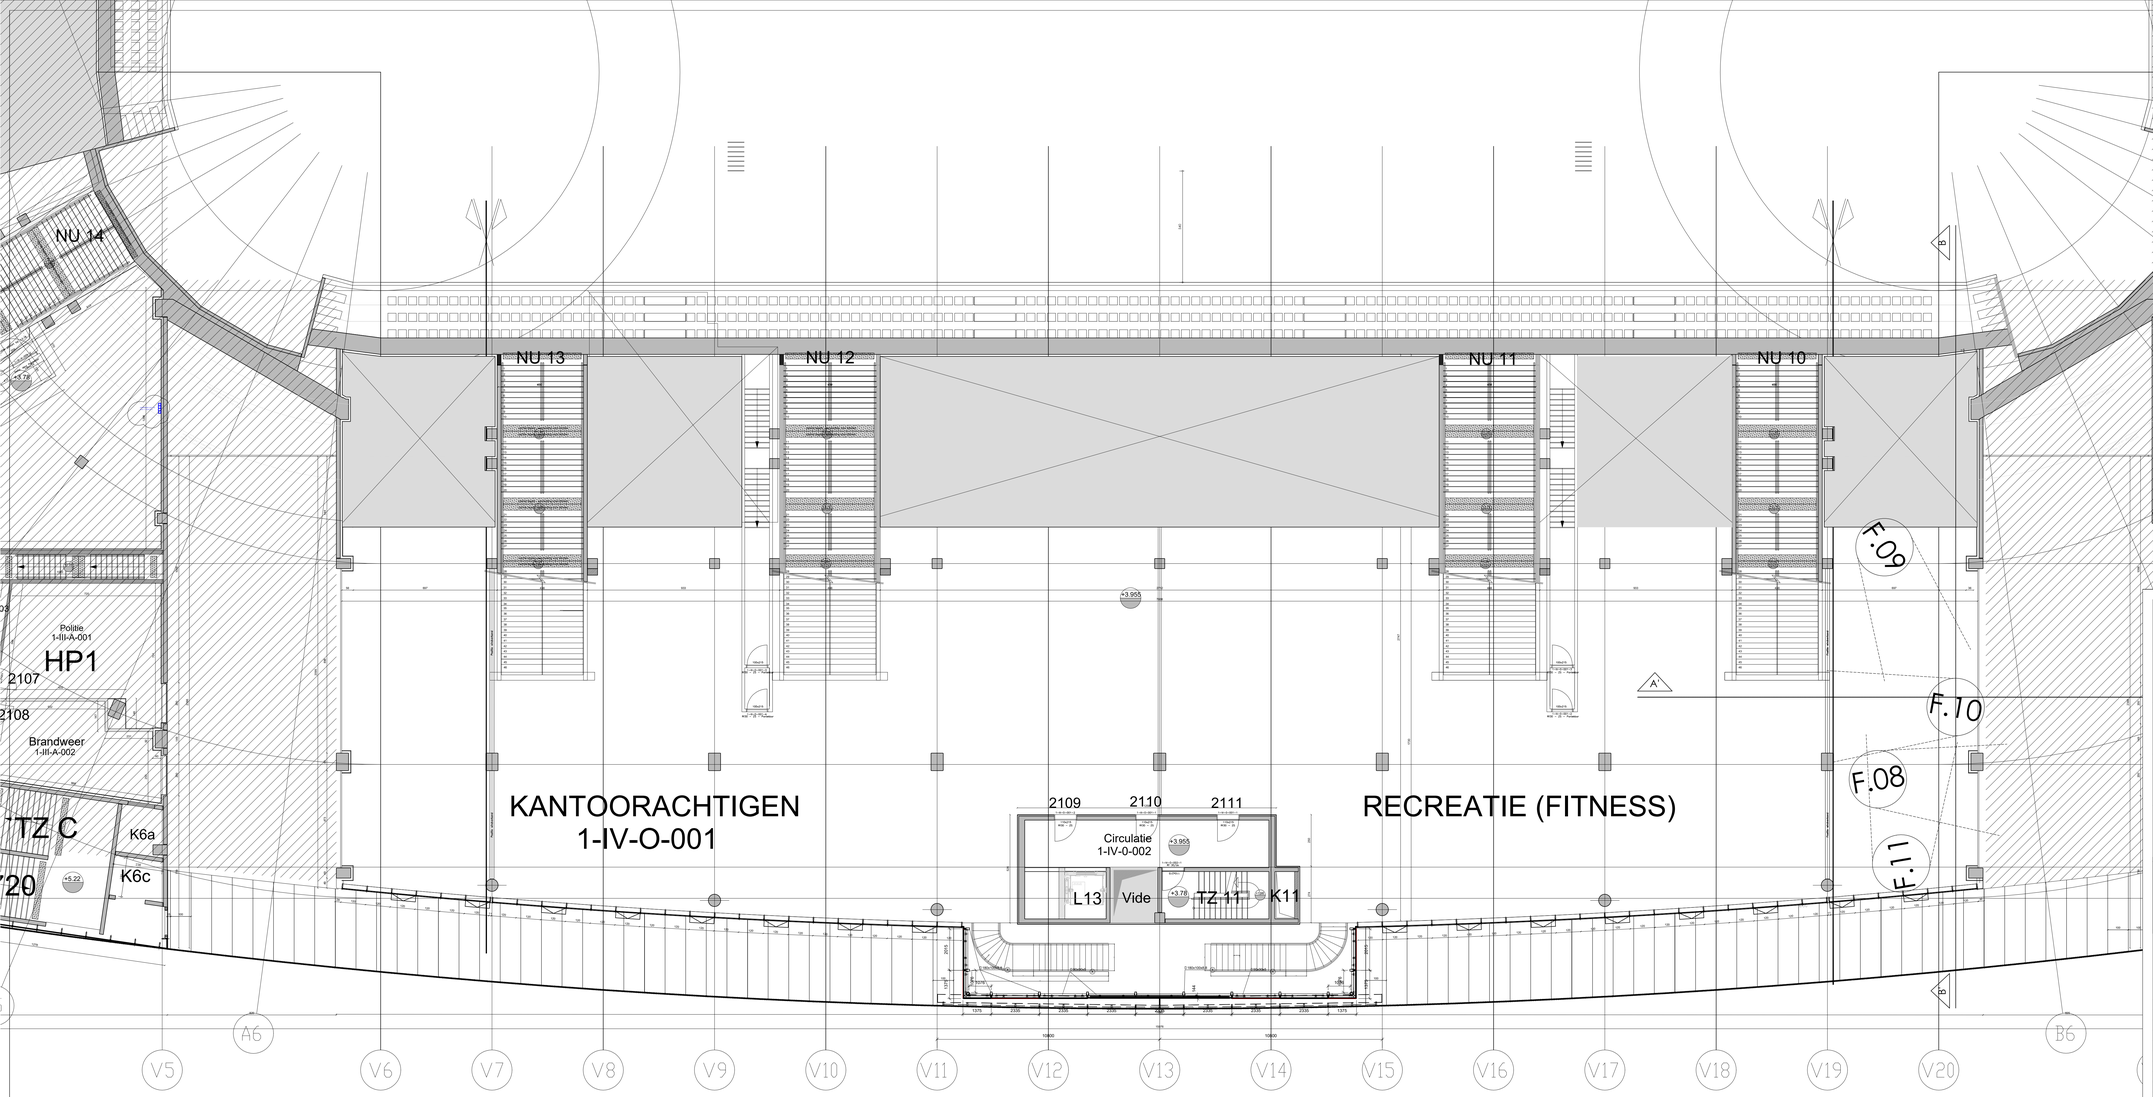

BOUWHEER		HANDTEKENING
ARCHITECT	BONTINCK ARCHITECTURE AND ENGINEERING **BONTINCK ARCHITECTURE AND ENGINEERING NV** OTTERGASMEERSTEENWEG-ZUID 808 A31 BE-9000 GENT I BELGIUM T +32 9 225 01 74 I F +32 9 225 64 14 STUDIEGROEP@BONTINCK.BE I WWW.BONTINCK.BE	
INGENIEUR STABILITEIT		
INGENIEUR TECHNIEKEN		
AANNEMER		

PLANET GROUP
ALBERT HEIJN

KADASTRALE GEGEVENS: Afd. 8, Sectie H, nr 60213
LIGGING: Ottergemsesteenweg-Zuid 808 - 9000 Gent

BA_ALBERT HEIJN
NIVEAU +1

REVISIES			DOSSIER: 1498/24
INDEX	DATUM	OMSCHRIJVING	SCHAAL: 1/100
			BA
			NUMMER
			P_B_02