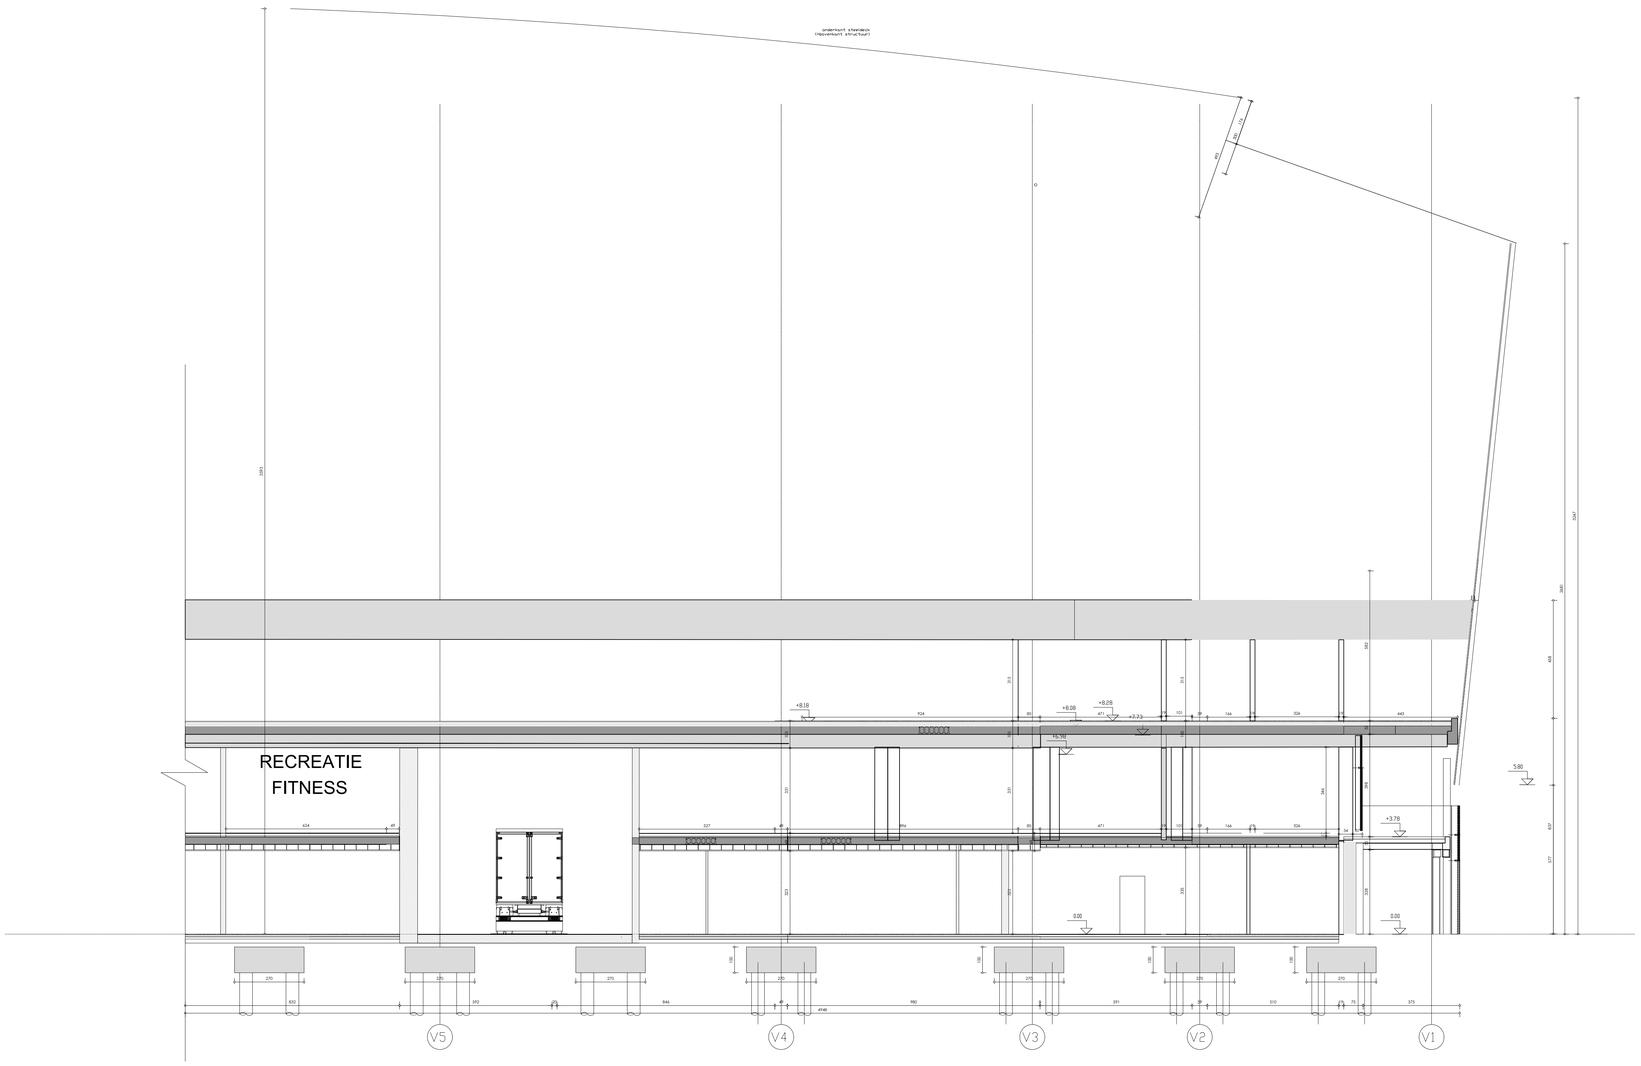

SNEDE A-A'

SCHAALLAT

0 200 500 1000 cm

BOUWHEER		HANDTEKENING
ARCHITECT	BONTINCK® ARCHITECTURE AND ENGINEERING **BONTINCK ARCHITECTURE AND ENGINEERING NV** OTTERGEMSESTEENWEG-ZUID 808 A31 BE-9000 GENT I BELGIUM T +32 9 225 01 74 I F +32 9 225 64 14 STUDIEGROEP@BONTINCK.BIZ I WWW.BONTINCK.BIZ	
INGENIEUR STABILITEIT		
INGENIEUR TECHNIEKEN		
AANNEMER		

PLANET GROUP
ALBERT HEIJN

KADASTRALE GEGEVENS: Afd. 8, Sectie H, nr 60213
LIGGING: Ottergemsesteenweg Zuid 808 - 9000 Gent

BA_ALBERT HEIJN
SNEDE A-A'

REVISIES

INDEX	DATUM	OMSCHRIJVING

DOSSIER: 1344NB/17

SCHAAL: 1/100

BA

NUMMER

S_V_02