


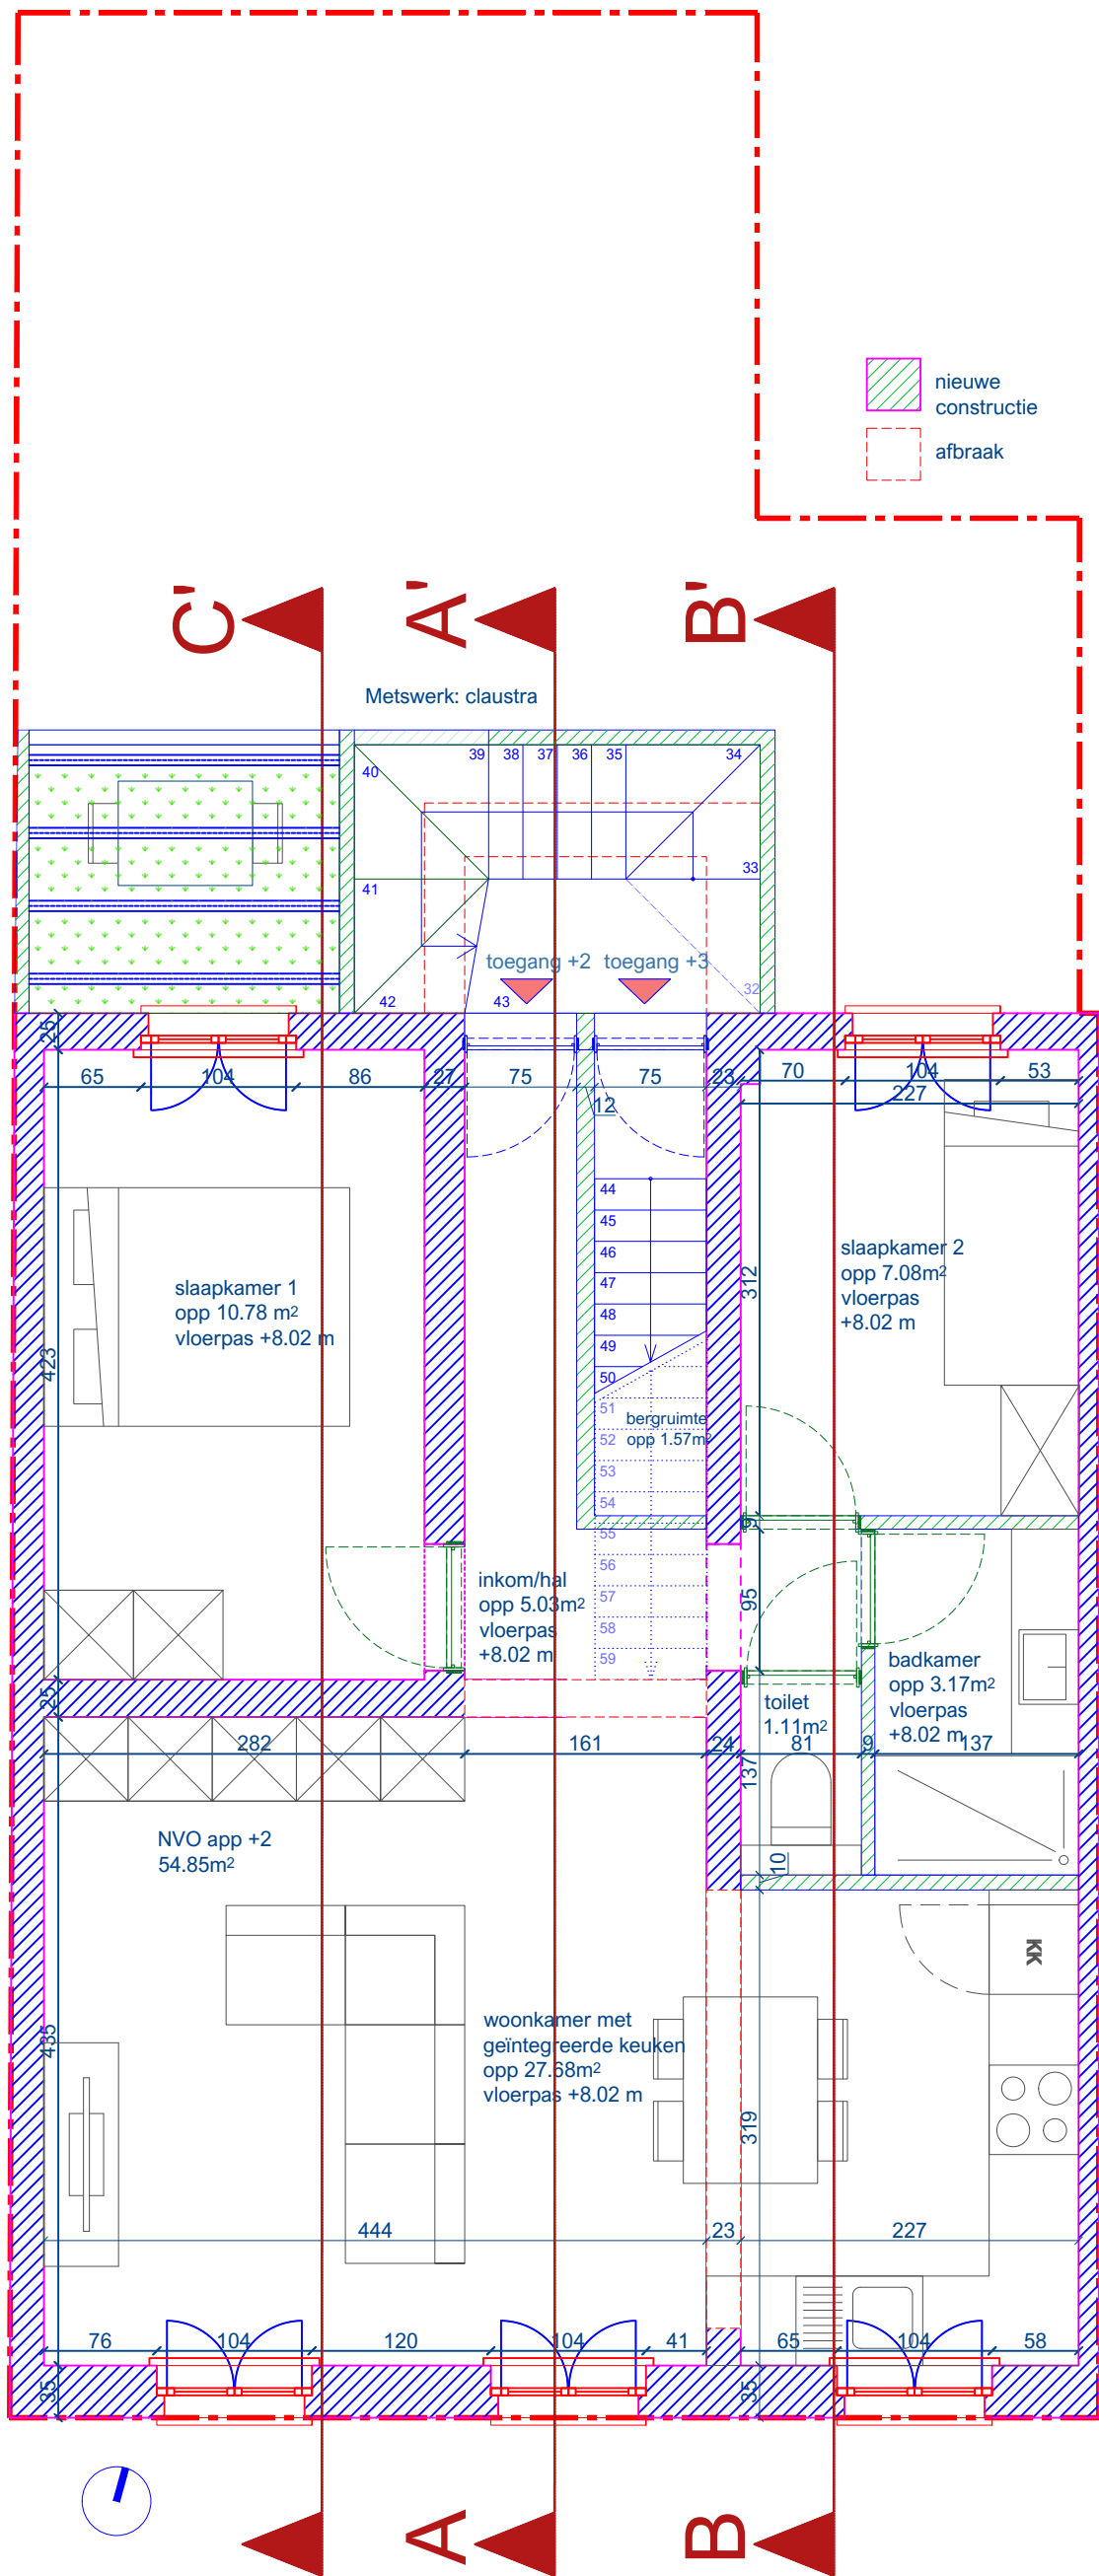

NVO app +2 (incl binnenmuren)
57.20m²

slaapkamer 1
opp 10.78 m²
vloerpas +8.02 m

slaapkamer 2
opp 7.08m²
vloerpas
+8.02 m

bergruimte
opp 1.57m²

inkom/hal
opp 5.03m²
vloerpas
+8.02 m

badkamer
opp 3.17m²
vloerpas
+8.02 m

toilet
1.11m²
vloerpas
+8.02 m

woonkamer met
geïntegreerde keuken
opp 27.58m²
vloerpas +8.02 m

