



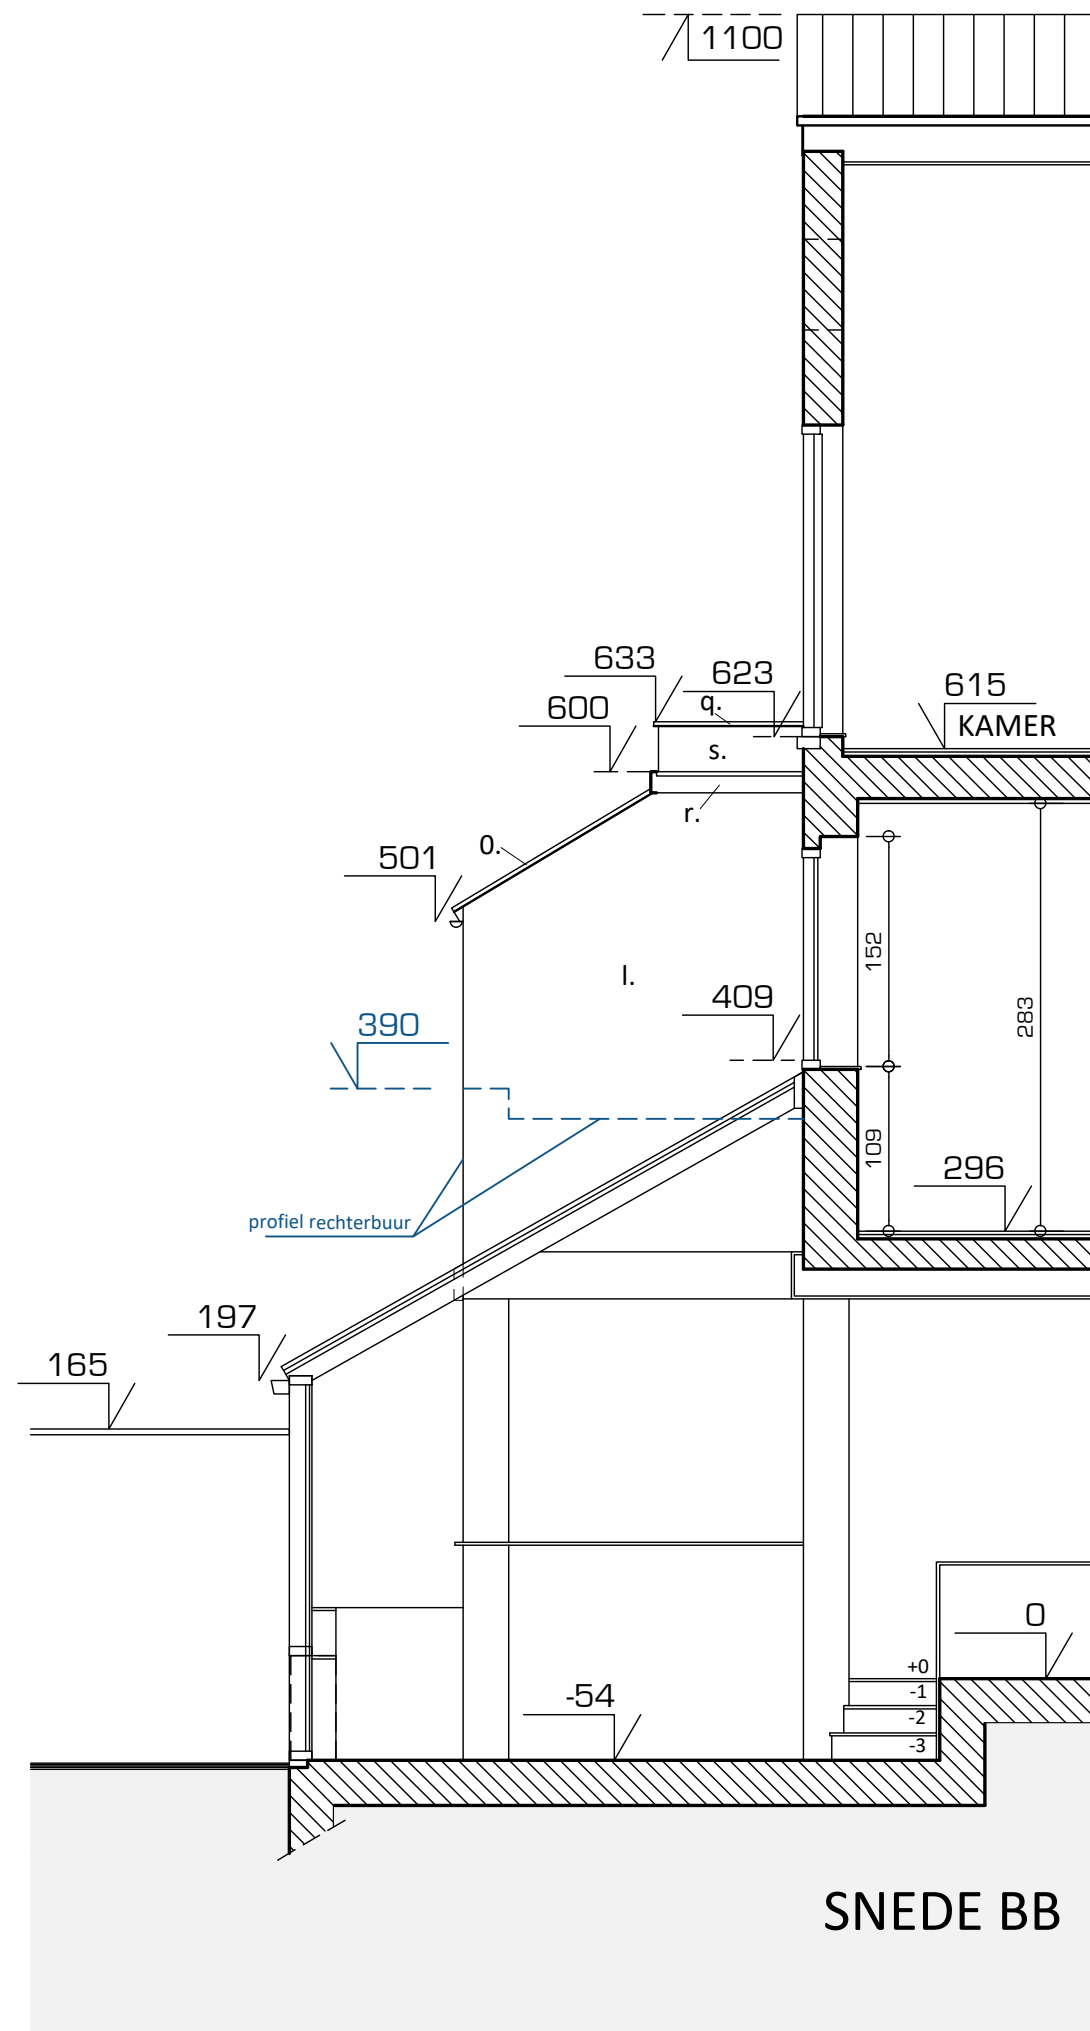

SNEDE BB

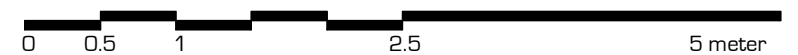

EIMRM.124 5 mrt 2025

Bestaand - Snedes BB

VERGUNNING AANVRAAG

Schaal 1:50 - A3

EIMRM_124_vergunning

Plannen en tekeningen mogen niet gekopieerd en/of verspreid worden in welke vorm dan ook, zonder voorafgaande schriftelijke toestemming van de ontwerper.