


ZIE BIJZONDERE
VOORWAARDE(N)

Steenbekerstraat

GEMEENTEWEG, ALLE NUTSVOORZIENINGEN AANWEZIG
RIJWEG IN ASFALT

De oprit moet zich
beperken tot een
breedte van 3 m

AS VAN DE WEG

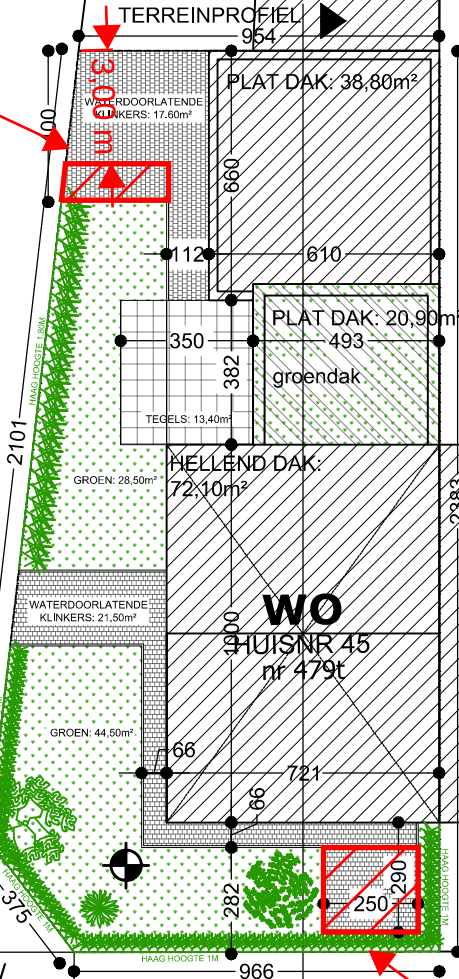

GENT 23AFD/
Gentbrugge 3AFD,
Sectie B, nr 479t
256 m²

WERKHUIZENSTRAAT

AS VAN DE WEG

RIJWEG IN ASFALT

GEMEENTEWEG, ALLE NUTSVOORZIENINGEN AANWEZIG

TERREINPROFIEL

ONGUNSTIG
het aanleggen van een
terras langs de
zuidwestelijke gevel van
de woning wordt uit de
vergunning gesloten

ARCHA
ARCHITECTENATELIER

ARCHITECT PETER VILLAYS
peter@archa.be
0478 39 81 21

PROJECT DTVM
dd 24/02/2025
NT INPLANTINGSPLAN

SCHAAL 1/200
5M

N
15M