

ZIE BIJZONDERE
VOORWAARDE(N)

Steenbekerstraat

GEMEENTEWEG, ALLE NUTSVOORZIENINGEN AANWEZIG
RIJWEG IN ASFALT

AS VAN DE WEG




AS VAN DE WEG

WERKHUIZENSTRAAT

GEMEENTEWEG, ALLE NUTSVOORZIENINGEN AANWEZIG
RIJWEG IN ASFALT

TERREINPROFIEL

GENT 23AFD/
Gentbrugge 3AFD,
Sectie B, nr 479t
256 m²

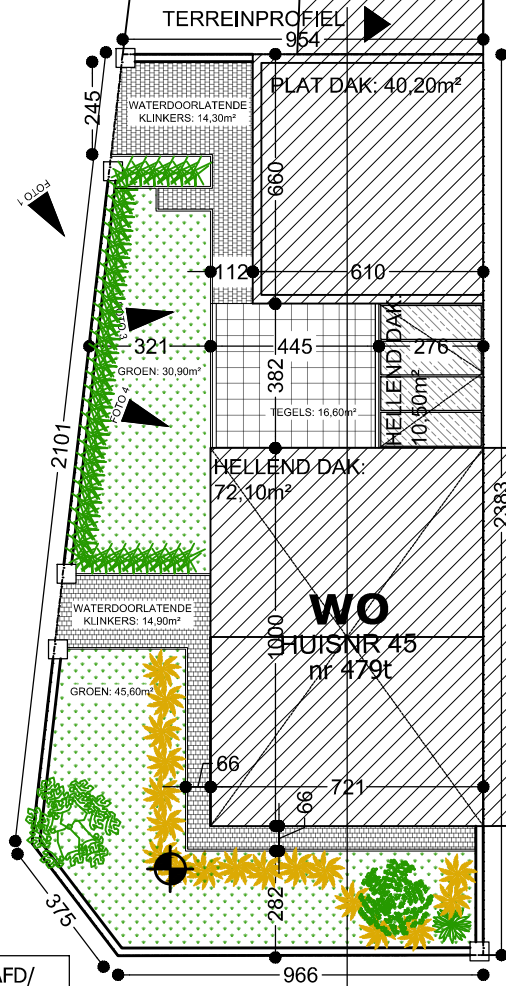

WO
HUISNR 46
nr 478r

WO
HUISNR 42

WO
HUISNR 44

BE

BE

WO
HUISNR 41
nr 482w6

WO
HUISNR 43
nr 482v6

BE

BE

BE

BE

BE

BE

WO
HUISNR 45
nr 479t

WO
HUISNR 103
nr 479p

WO
HUISNR 105
nr 479m

WO
HUISNR
nr 479n

ARCHA
ARCHITECTENATELIER

ARCHITECT PETER VILLAYS
peter@archa.be
0478 39 81 21

PROJECT DTVM
dd 24/02/2025
BT INPLANTINGSPLAN

SCHAAL 1/200

5M

15M