

bestaande betonskeletstructuur
geschilderd - cremekleurig

nieuw beton
grijs

gevelbepleistering: zandkleurig

colorbelpaneel

bestaand metselwerk
geschilderd cremekleurig

nieuw gevelmetselwerk
zandkleurig

plint - blauwsteen

balustrade terrassen verticale spijlen: cremekleurig
balustrade verticale spijlen: zwart

balustrade
glas

balustrade
vol staal - donkergroen


dakpannen
grijs

bestaand buitenschrijnwerk in bestaand metselwerk:
geschilderd - cremekleurig
nieuw buitenschrijnwerk in nieuw gevelmetselwerk:
aluminium - cremekleurig, opengaande delen donkergroen
nieuw buitenschrijnwerk grand café:
aluminium - cremekleurig, opengaande delen donkergroen

dorpels en balkons: beton - grijs
dakrand: zinken kraal
stalen kolommen binnengevels: donkergroen

MATERIALEN GEVELS - DOBBELHOF

G1 - GEVEL CENTER LINKS

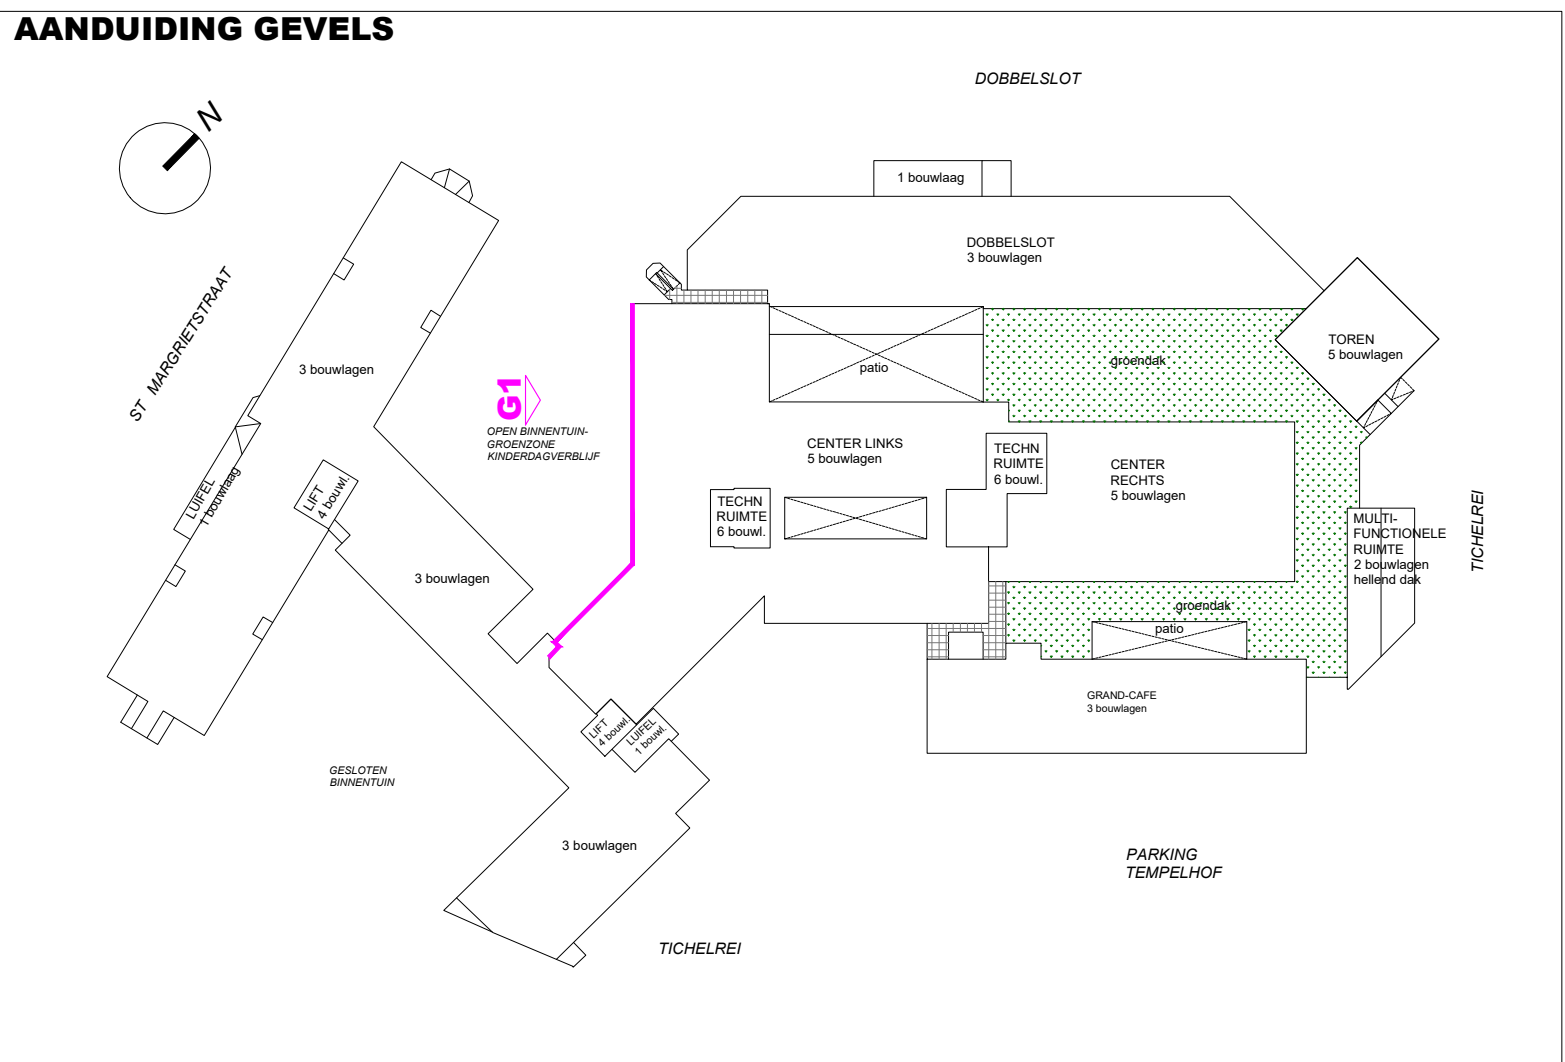

alle afmetingen worden ter plaatse gecontroleerd door de uitvoerende aannemers

BOUWAANVRAAG

TEMPELHOF
WZC - GAW - DVC

0 1 5 M **SCHAAL 1:100**

ALGEMENE BEMERKINGEN

WIJZIGINGEN
a.
b.
c.

PLANLIJST

BEMERKINGEN OP DIT PLAN

bouwhoof
Tichelrei 3 - 9000 Gent

architect
BSTK
Brusselselaanweg 356 - 9050 (Gent) Ledeborg

bouwplaats
**Tichelrei 1
9000 Gent - BE**

onderdeel
**NIEUWE TOESTAND
GEVELS DOBBELHOF
BOUWDEEL OPEN BINNENTUIN**

referentie
plan nr. G_04/08
index
datum
schaal 1/100
dossier 22-005

handtekening
de opdrachtgever,
VOLKSKLINIEK VZW

architect,
BSTK

Niet van deze tekening mag worden gekopieerd, verspreid of anderszins openbaar gemaakt.
Inhoud van de tekening is de verantwoordelijkheid van de architect.

G1 - GEVEL CENTER LINKS