


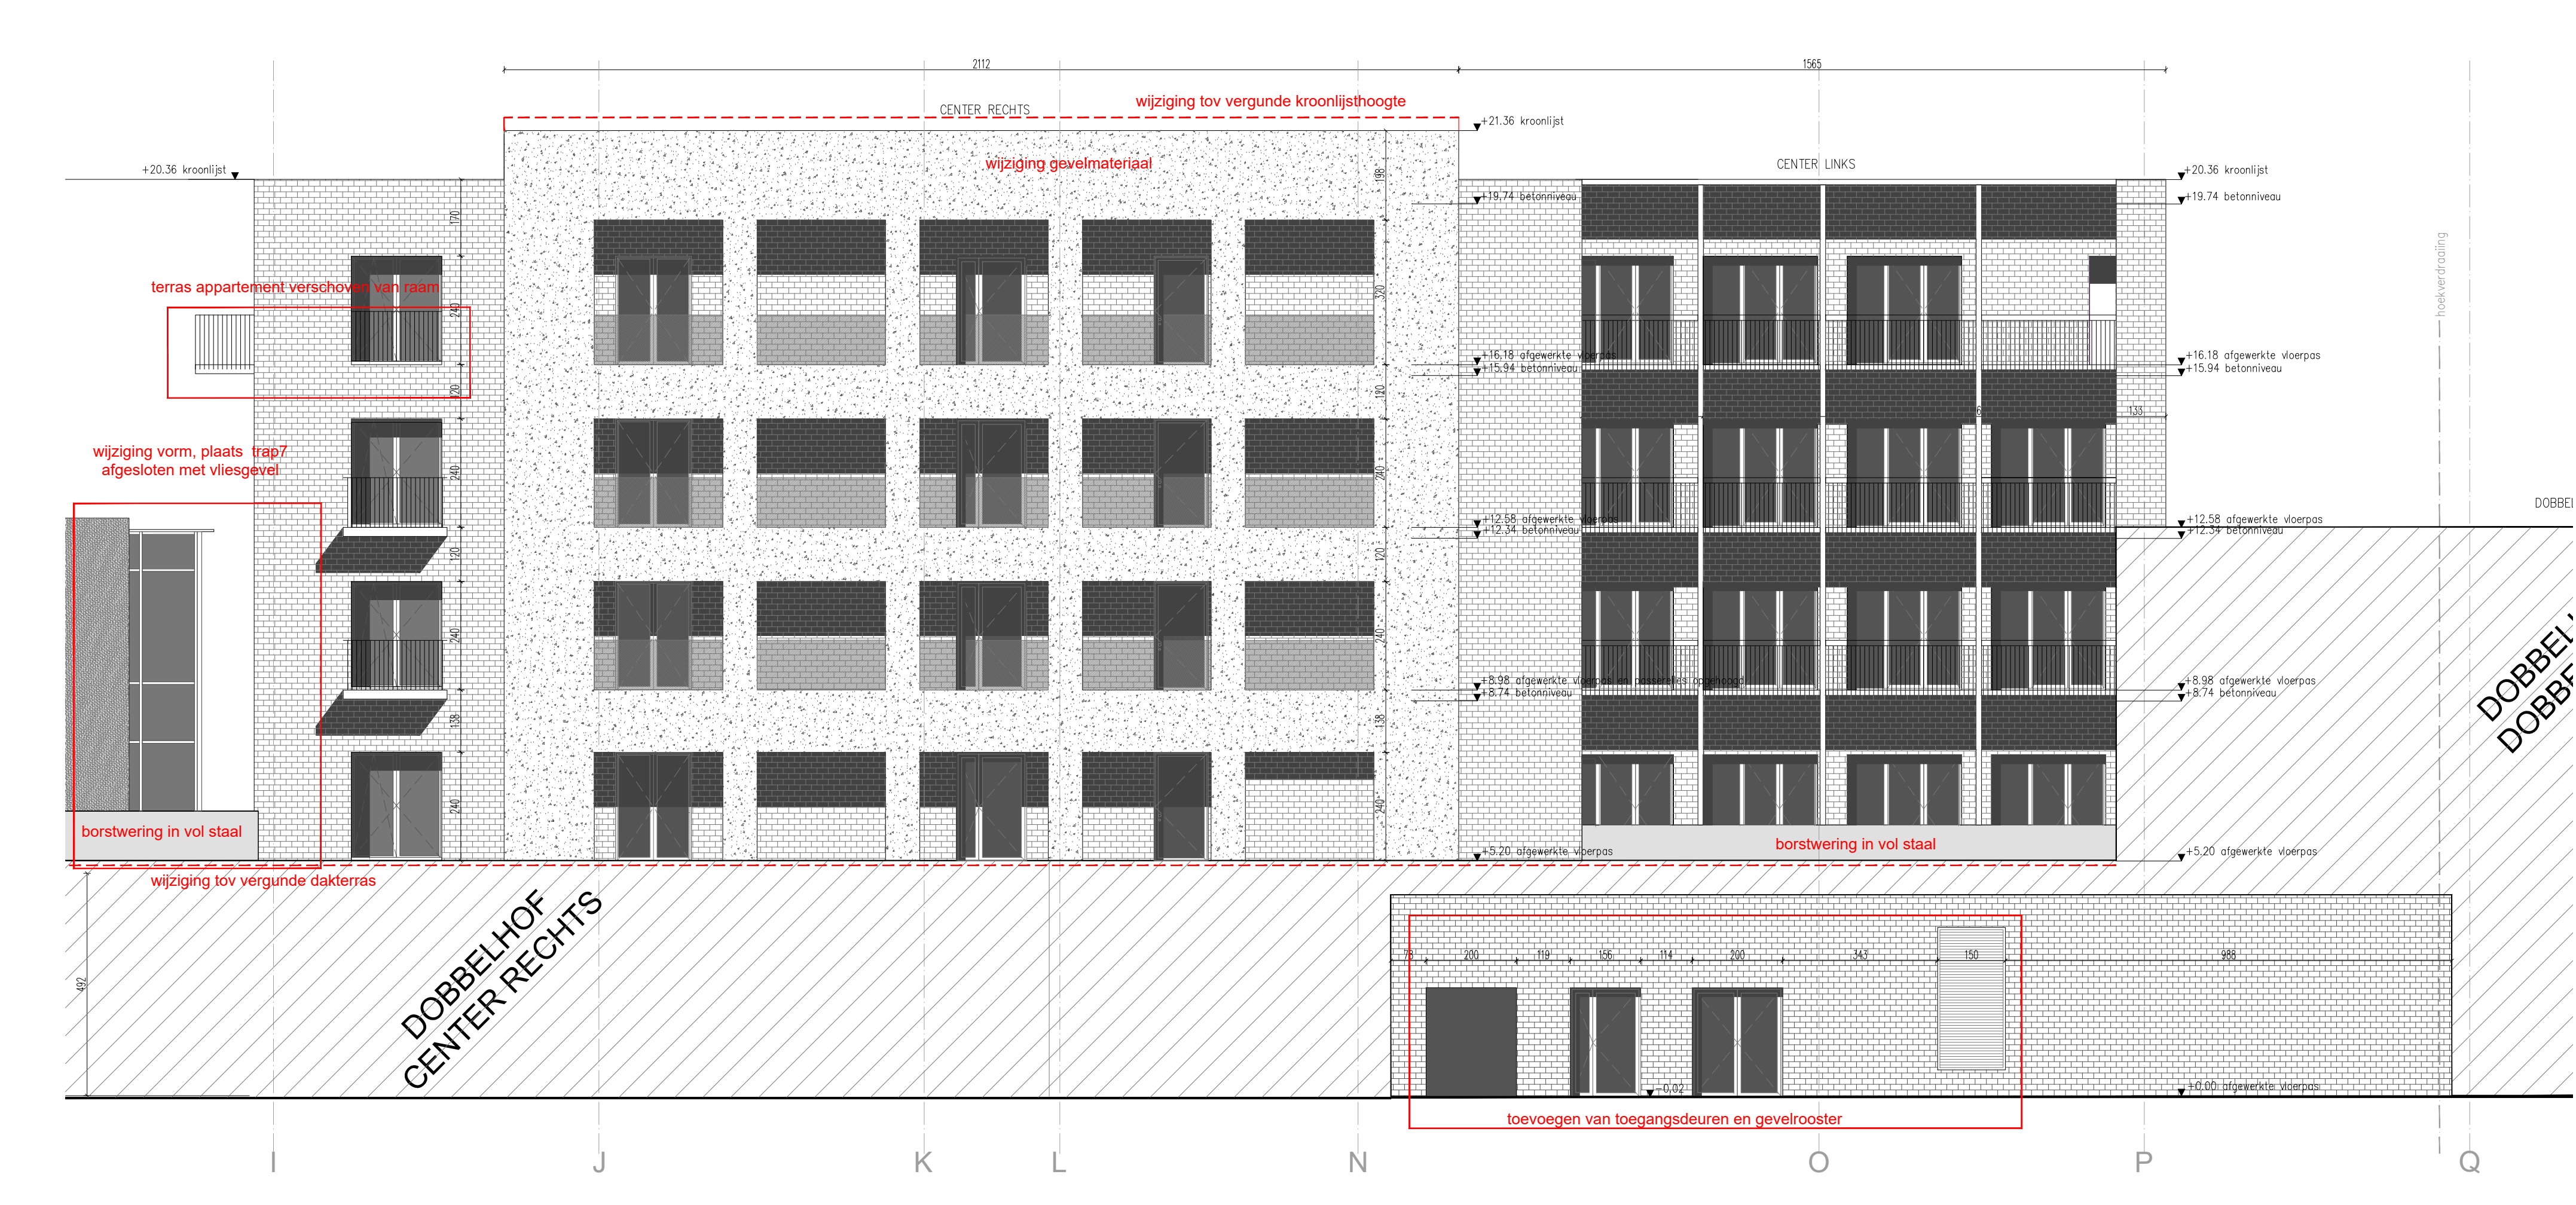


G2 - BINNENGEVEL CENTER RECHTS - CENTER LINKS (Tichelrei)

MATERIALEN GEVELS - DOBBELHOF

	bestaande betonskeletstructuur geschiederd - cremkleurig		balustrade verticaal spijlen: cremkleurig balustrade terrassen spijlen: zwart
	nieuw beton		balustrade glas
	nieuw grijs		balustrade vol staal - donkergroen
	gevelbepleistering: zandkleurig		dakpannen grijs
	colorbelpaneel		
	bestaand metselwerk geschiederd cremkleurig		bestaand buitenschrijfwerk in bestaand metselwerk: geschiederd - cremkleurig
	nieuw gevelmetselwerk zandkleurig		nieuw buitenschrijfwerk in nieuw gevelmetselwerk: aluminium - cremkleurig, opengeraamde delen donkergroen nieuw buitenschrijfwerk grand café: aluminium - cremkleurig, opengeraamde delen donkergroen
	print - blauwsteen		dorpels en balkons: beton - grijs dakrand: zinken kraal stalen kolommen binnengevels: donkergroen

VERBODEN GEVELS

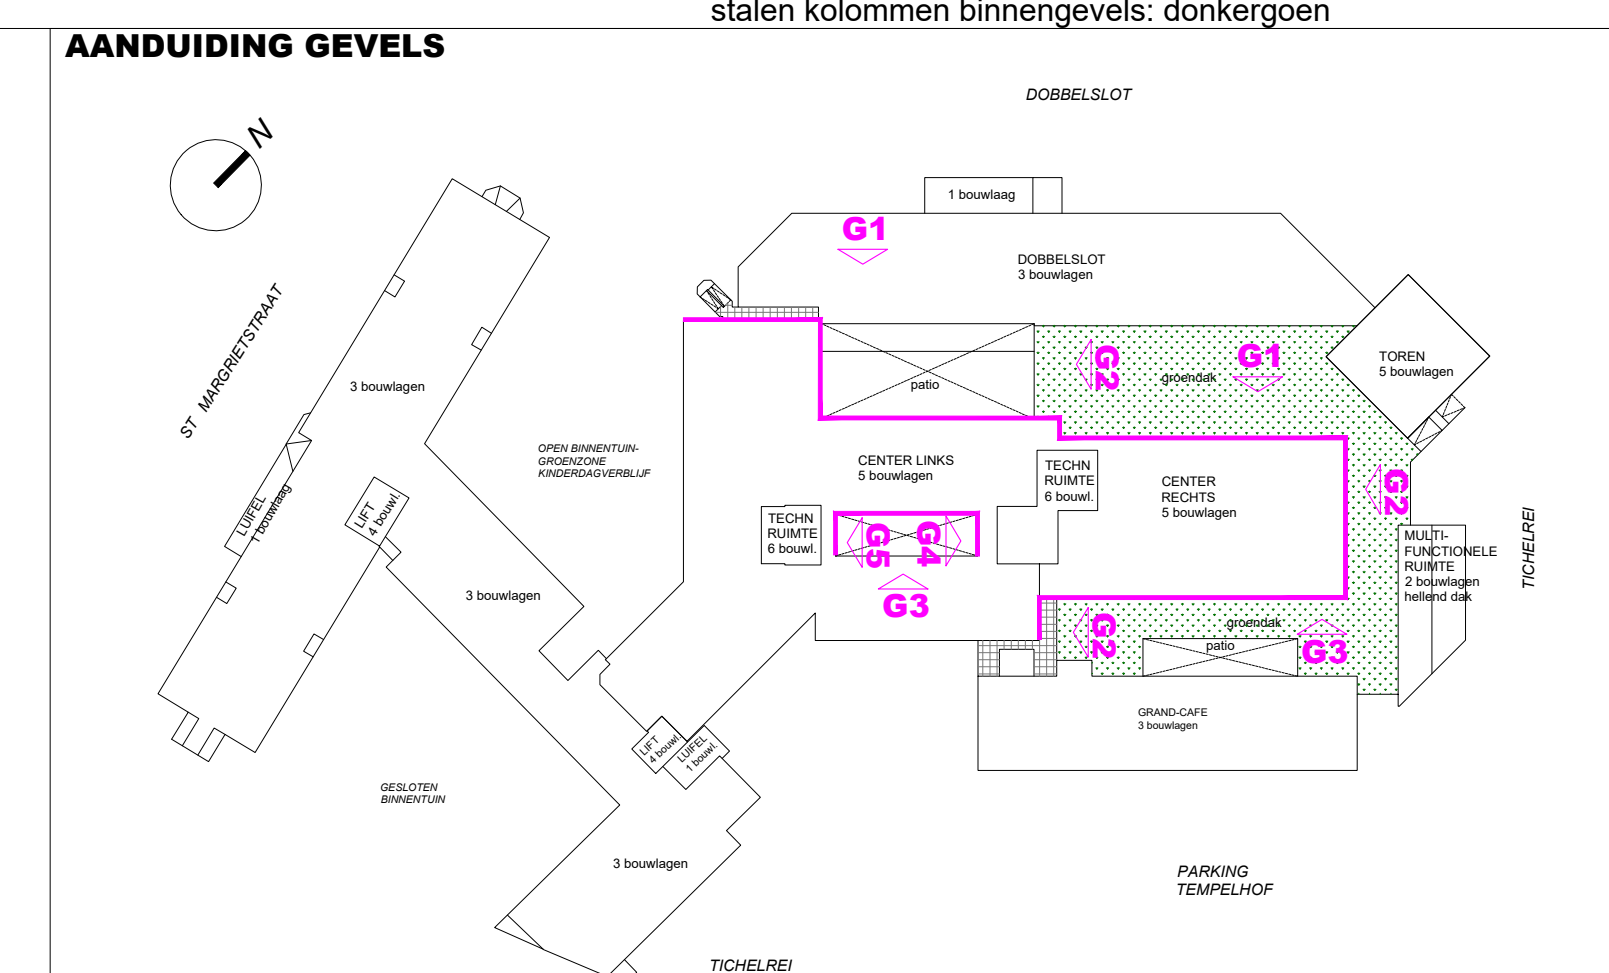

G3 - BINNENGEVEL CENTER LINKS - CENTER RECHTS (Grand-Café - Parking Tempelhof)

de afgeleverde tekening is te gebruiken voor de uitvoering van het werk BOUWAANVRAAG											
TEMPELHOF WICZ - GAW - DVC											
	locus VOLKSKLINIEK WVC Tabel 1 - 900 Gent										
AL GENEHE ERVENINGEN	inrichting BSTK Bouwaanvraag 056 - 900 Gent Leiding										
WILDEGENEN A B C	omgeving Tichetrel 1 900 Gent - BE										
PLANLIJST	bestaande toestand OVERLEDE DOORLEIDING bounded Environment Center Links - Center Rechts										
afmetingen	<table border="0" style="width: 100%;"> <tr> <td style="width: 50%;">plan nr.</td> <td style="width: 50%; text-align: right;">0.2500</td> </tr> <tr> <td>index</td> <td></td> </tr> <tr> <td>datum</td> <td></td> </tr> <tr> <td>schaal</td> <td style="text-align: right;">1:100</td> </tr> <tr> <td>class</td> <td style="text-align: right;">12-005</td> </tr> </table>	plan nr.	0.2500	index		datum		schaal	1:100	class	12-005
plan nr.	0.2500										
index											
datum											
schaal	1:100										
class	12-005										
BEMERKINGEN OF TOELIJN	<table border="0" style="width: 100%;"> <tr> <td style="width: 50%;"> bemerking in overleg met: VOLKSKLINIEK WVC </td> <td style="width: 50%; text-align: right;"> inrichting BSTK </td> </tr> </table>	bemerking in overleg met: VOLKSKLINIEK WVC	inrichting BSTK								
bemerking in overleg met: VOLKSKLINIEK WVC	inrichting BSTK										