


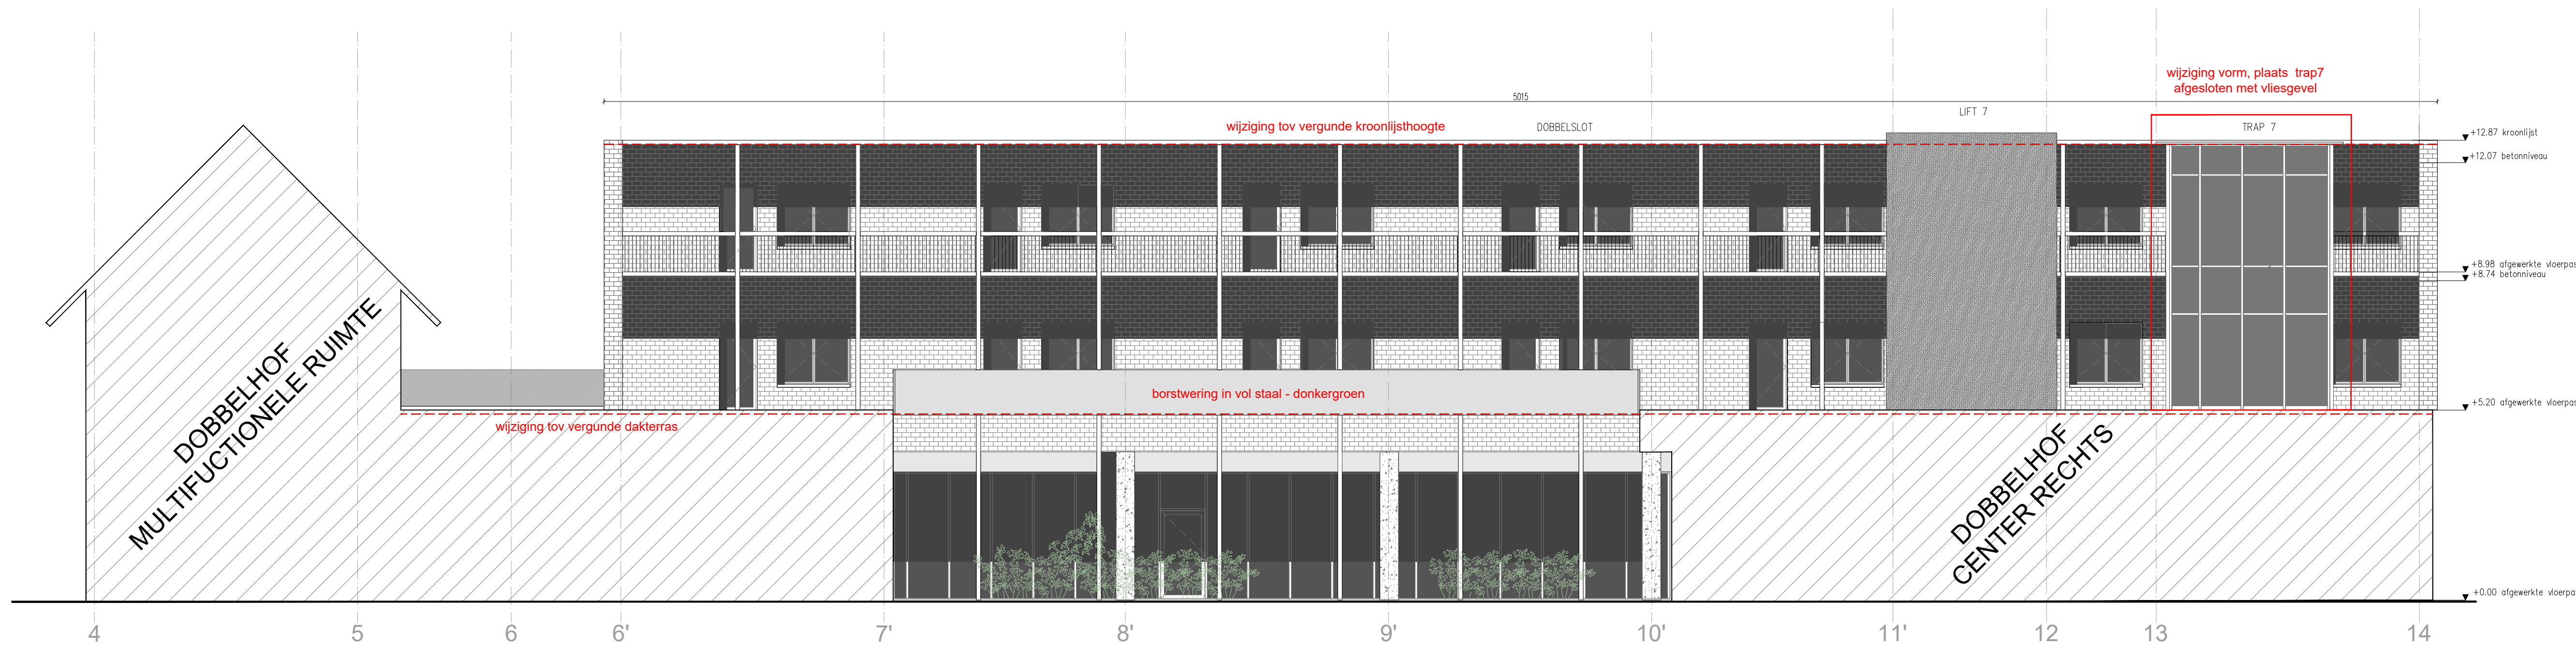


G1 - GEVEL CENTER LINKS MIDDENPLEIN


VOORGEVEL GRAND CAFE



G3 - ACHTERGEVEL GRAND CAFE

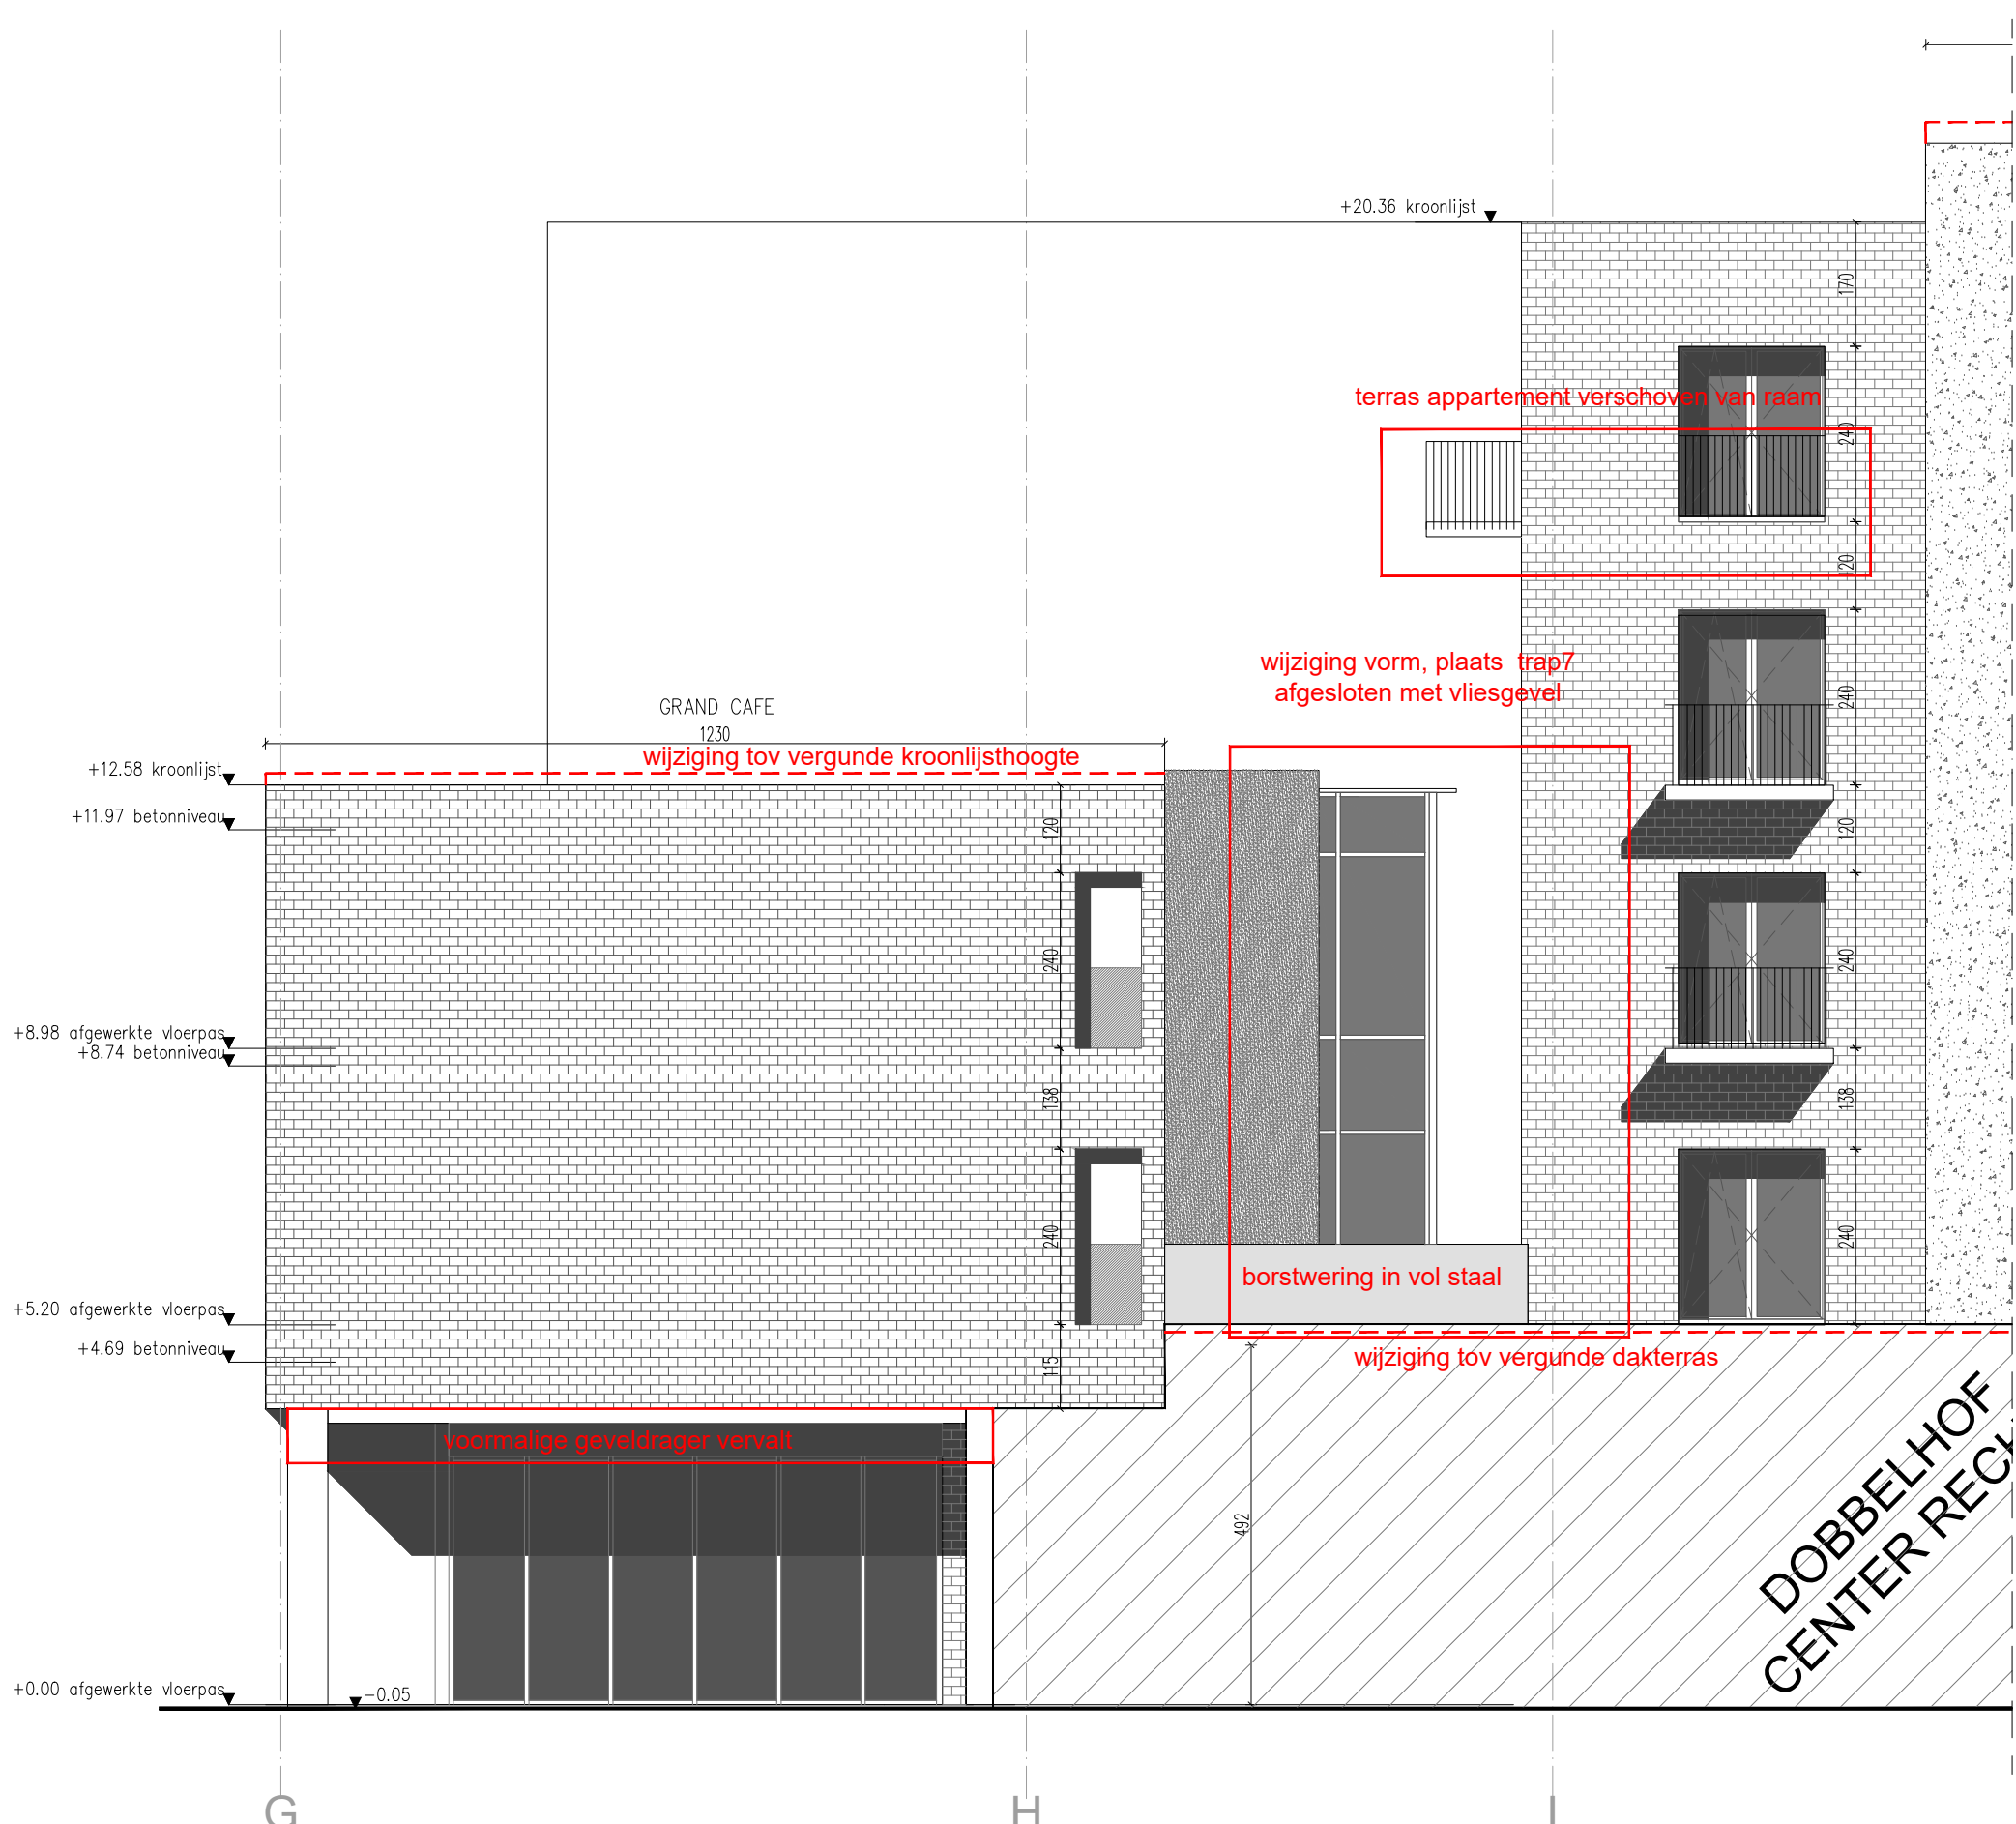

G2 - ZIJGEVEL RECHTS GRAND CAFE

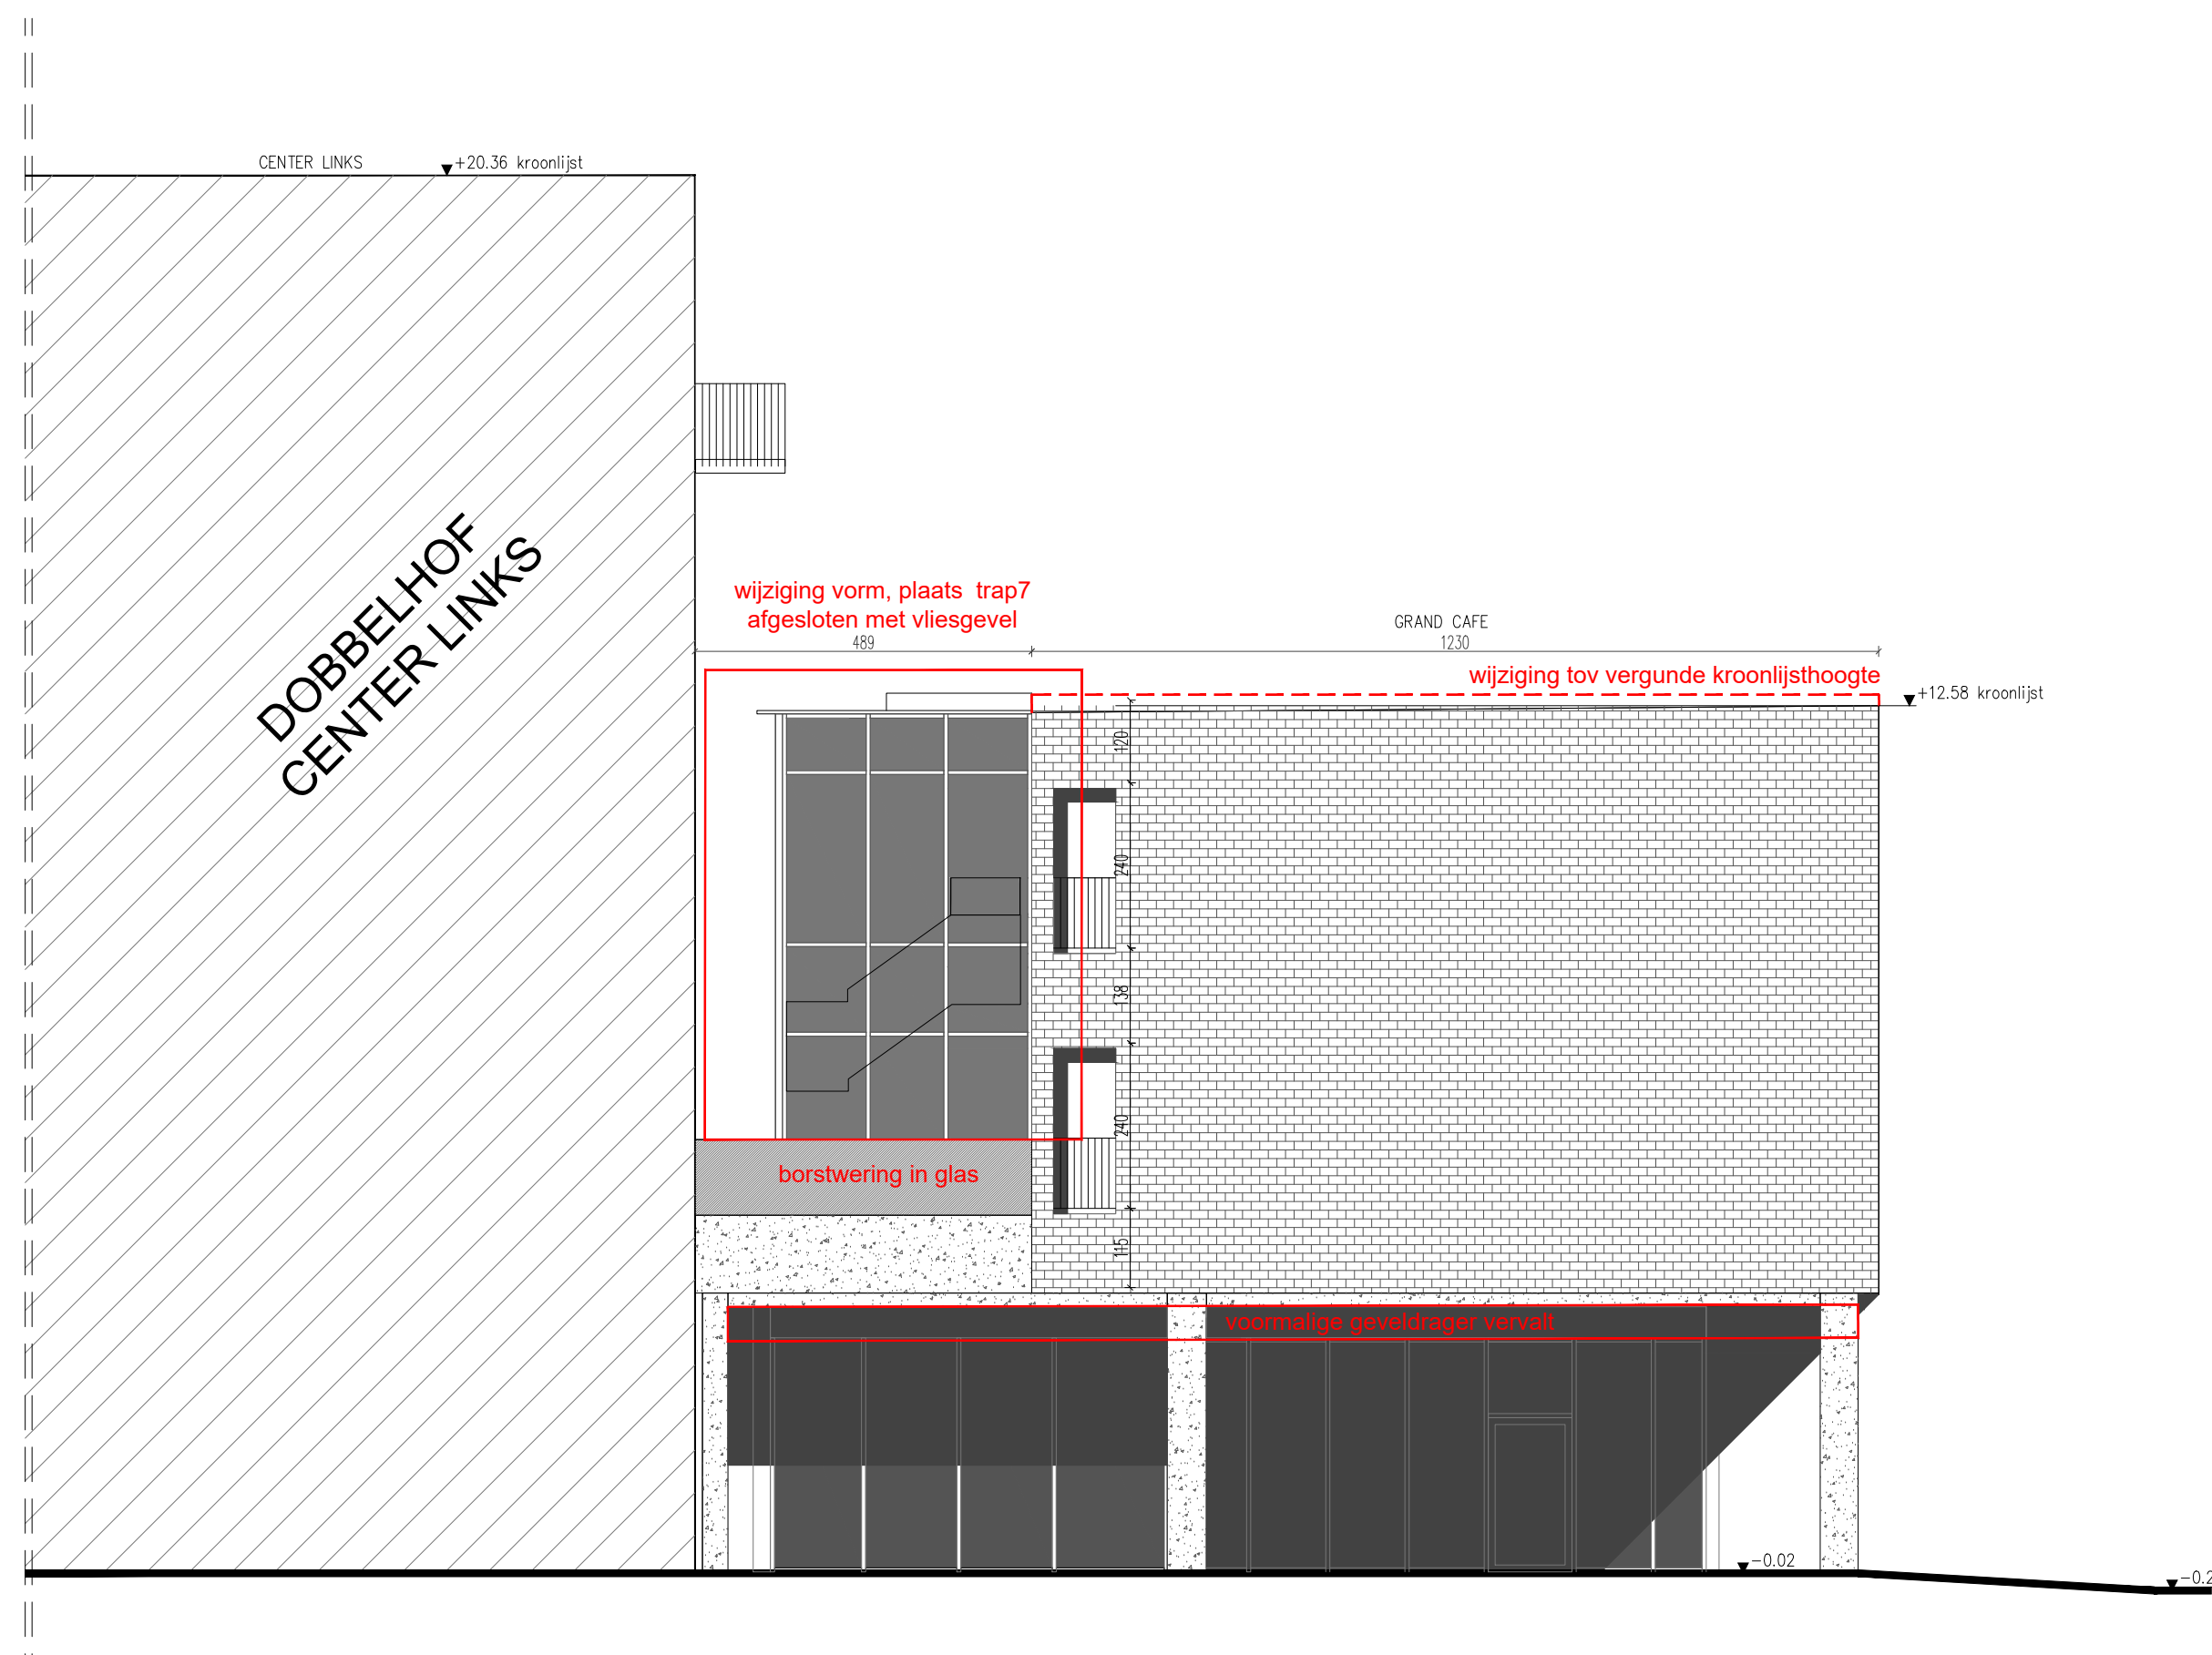


G4 - ZIJGEVEL LINKS GRAND CAFE

MATERIALEN GEVELS - DOBBELHOF

- bestaande betonskeletstructuur geschilderd - cremekleurig
- nieuw beton grijs
- gevelbepleistering: zandkleurig
- colorbelpaneel
- bestaand metselwerk geschilderd cremekleurig
- nieuw gevelmetselwerk zandkleurig
- plint - blauwsteen
- balustrade terrassen verticale spijlen: cremekleurig
- balustrade verticale spijlen: zwart
- balustrade glas
- balustrade vol staal - donkergroen
- dakpannen grijs
- bestaand buitenschrijnwerk in bestaand metselwerk: geschilderd - cremekleurig
- nieuw buitenschrijnwerk in nieuw gevelmetselwerk: aluminium - cremekleurig, opengaande delen donkergroen
- nieuw buitenschrijnwerk grand cafe: aluminium - cremekleurig, opengaande delen donkergroen
- dorpels en balkons: beton - grijs
- dakrand: zinken kraal
- stalen kolommen binnengevels: donkergroen

AANDUIDING GEVELS

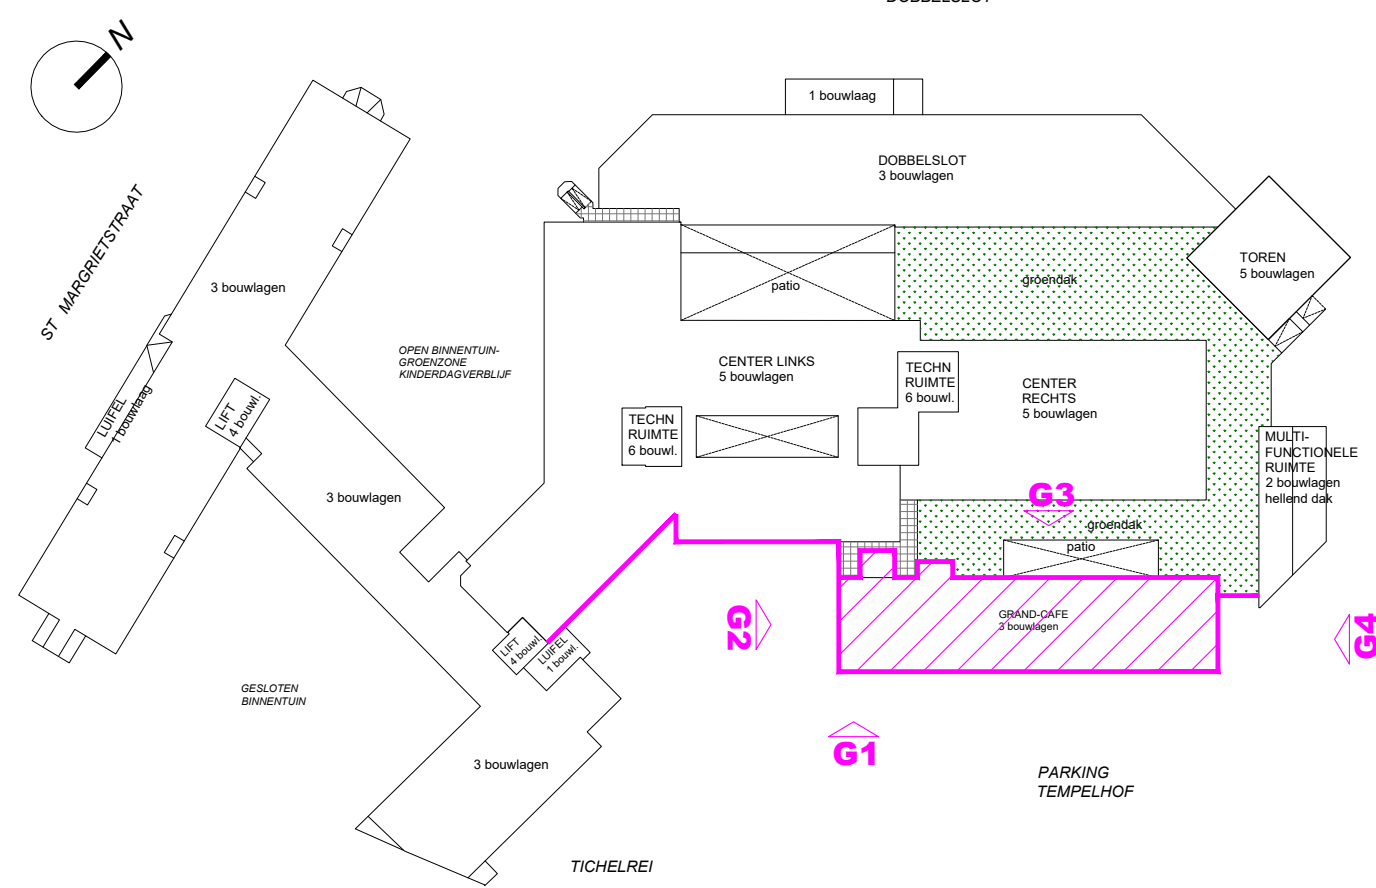

BOUWAANVRAAG

TEMPELHOF

WZC - GAW - DVC

VOLKSKLINIEK VZW

Tichelrei 3 - 9000 Gent

ALGEMENE BEMERKINGEN

afschied

BSTK

Brusselsesteenweg 356 - 9000 (Gent) Leidsberg

WISZINGEN

bouwplaat

Tichelrei 1

9000 Gent - BE

PLANLIST

rekenen

plan nr.

index

datum

schaal

dossier

G_0308

1/100

22-05

BEMERKINGEN OP DIT PLAN

handtekening

af afsluiting

VOLKSKLINIEK VZW

BSTK

afschied

BSTK