




G1- GEVEL LANGS OPEN BINNENTUIN

- | | |
|---|---|
|  | bestaande betonskeletstructuur
geschilderd - cremekleurig |
|  | nieuw beton
grijs |
|  | gevelbepiestering: zandkleurig |
|  | colorbelpaneel |
|  | bestaand metselwerk
geschilderd cremekleurig |
|  | nieuw gevelmetselwerk
zandkleurig |
|  | plint - blauwsteen |
|  | balustrade terrassen verticale spijlen: cremekleurig
balustrade verticale spijlen: zwart |
|  | balustrade
glas |
|  | balustrade
vol staal - donkergroen |
|  | dakpannen
grijs |
|  | bestaand buitenschrijnwerk in bestaand metselwerk:
geschilderd - cremekleurig |
|  | nieuw buitenschrijnwerk in nieuw gevelmetselwerk:
aluminium - cremekleurig, opengaande delen donkergroen |
|  | nieuw buitenschrijnwerk grond café:
aluminium - cremekleurig, opengaande delen donkergroen |
|  | dorpels en balkons: beton - grijs |
|  | dakrand: zinken kraal
stalen kolommen binnengevels: donkergroen |



G2 - GEVEL LANGS GESLOTEN BINNENTUIN

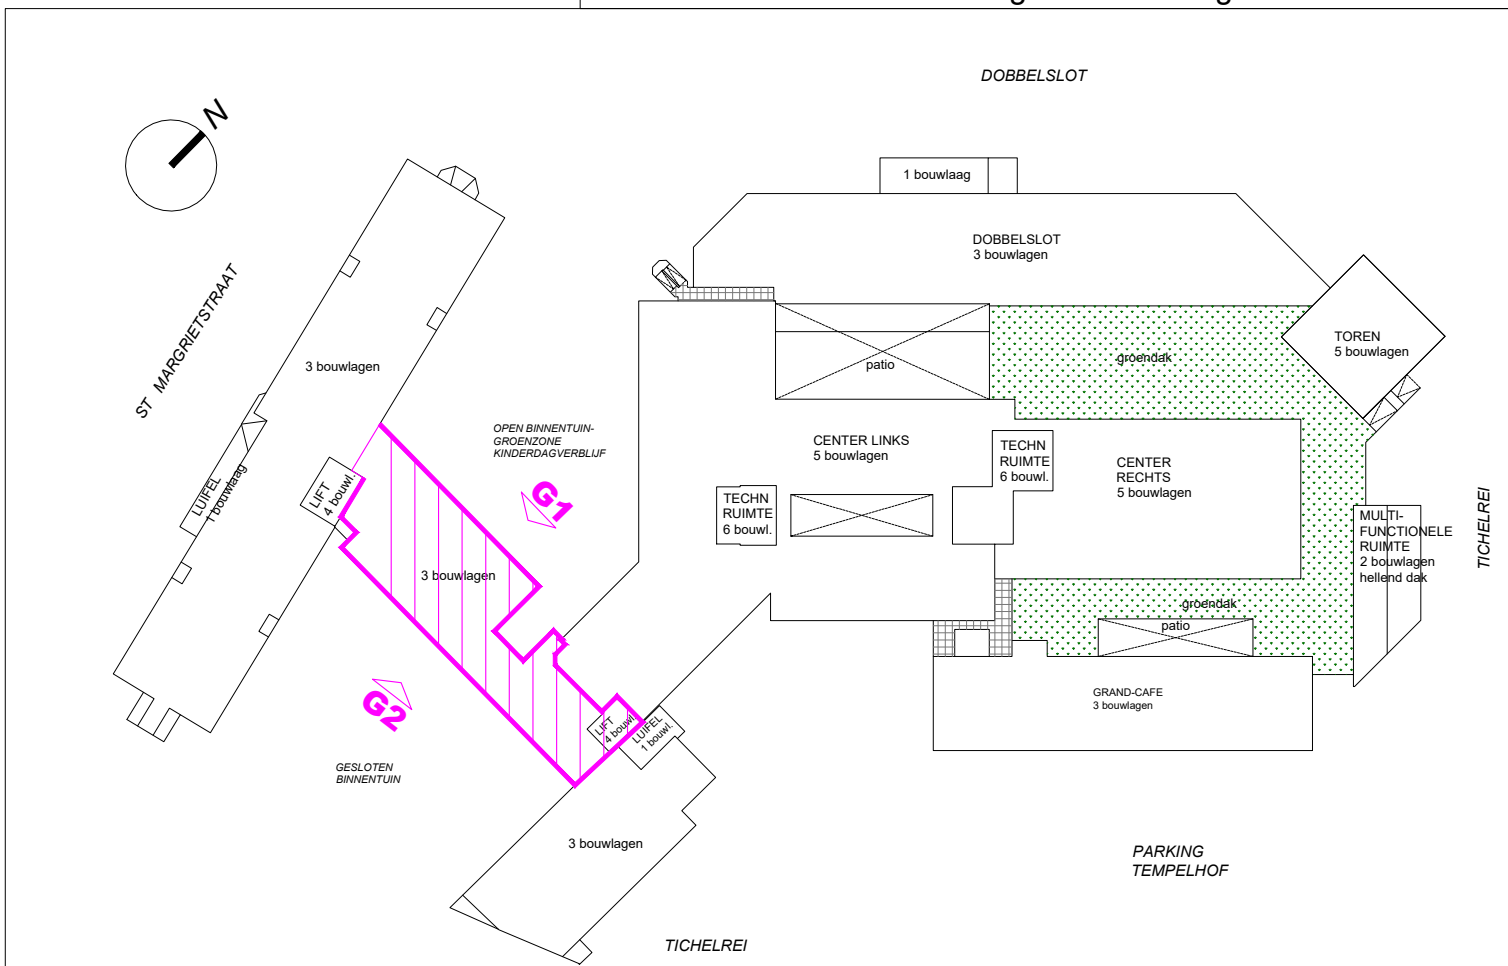

BOUWAANVRAAG

TEMPELHOF
WZC - GAW - DVC

VOLKSKLINIEK VZW

Tischerei S - 9000 Gert

TK
Asselszesteenvweg 356 - 9050 (Gent) Lodebaeg

Tichelrei 1
9000 Gent - BE

BESTAANDE TOESTAND
GEVELS TEMPELHOF
ouderdeel Verbindingsvolume

lan nr. G. 08/09

Index

atum

chaal 1/100

architectural
BSTR

12N	BSTN
-----	------

Deels van deze toelating mag worden gekopieerd, verspreid of afgevoerd zonder schriftelijk