


ZIE BIJZONDERE
VOORWAARDE(N)

MATERIALEN GEVELS - DOBBELHOF

- bestaande betonskeletstructuur
geschilderd - cremekleurig
- nieuw beton
grijs
- gevelbepleistering: zandkleurig
- colorbelpaneel
- bestaand metselwerk
geschilderd cremekleurig
- nieuw gevelmetselwerk
zandkleurig
- plint - blauwsteen
- balustrade terrassen verticale spijlen: cremekleurig
balustrade verticale spijlen: zwart
- balustrade
glas
- balustrade
vol staal - donkergroen
- dakpannen
grijs
- bestaand buitenschrijnwerk in bestaand metselwerk:
geschilderd - cremekleurig
nieuw buitenschrijnwerk in nieuw gevelmetselwerk:
aluminium - cremekleurig, opengaande delen donkergroen
nieuw buitenschrijnwerk grand café:
aluminium - cremekleurig, opengaande delen donkergroen
- dorpels en balkons: beton - grijs
dakrand: zinken kraal
stalen kolommen binnengevels: donkergoeten

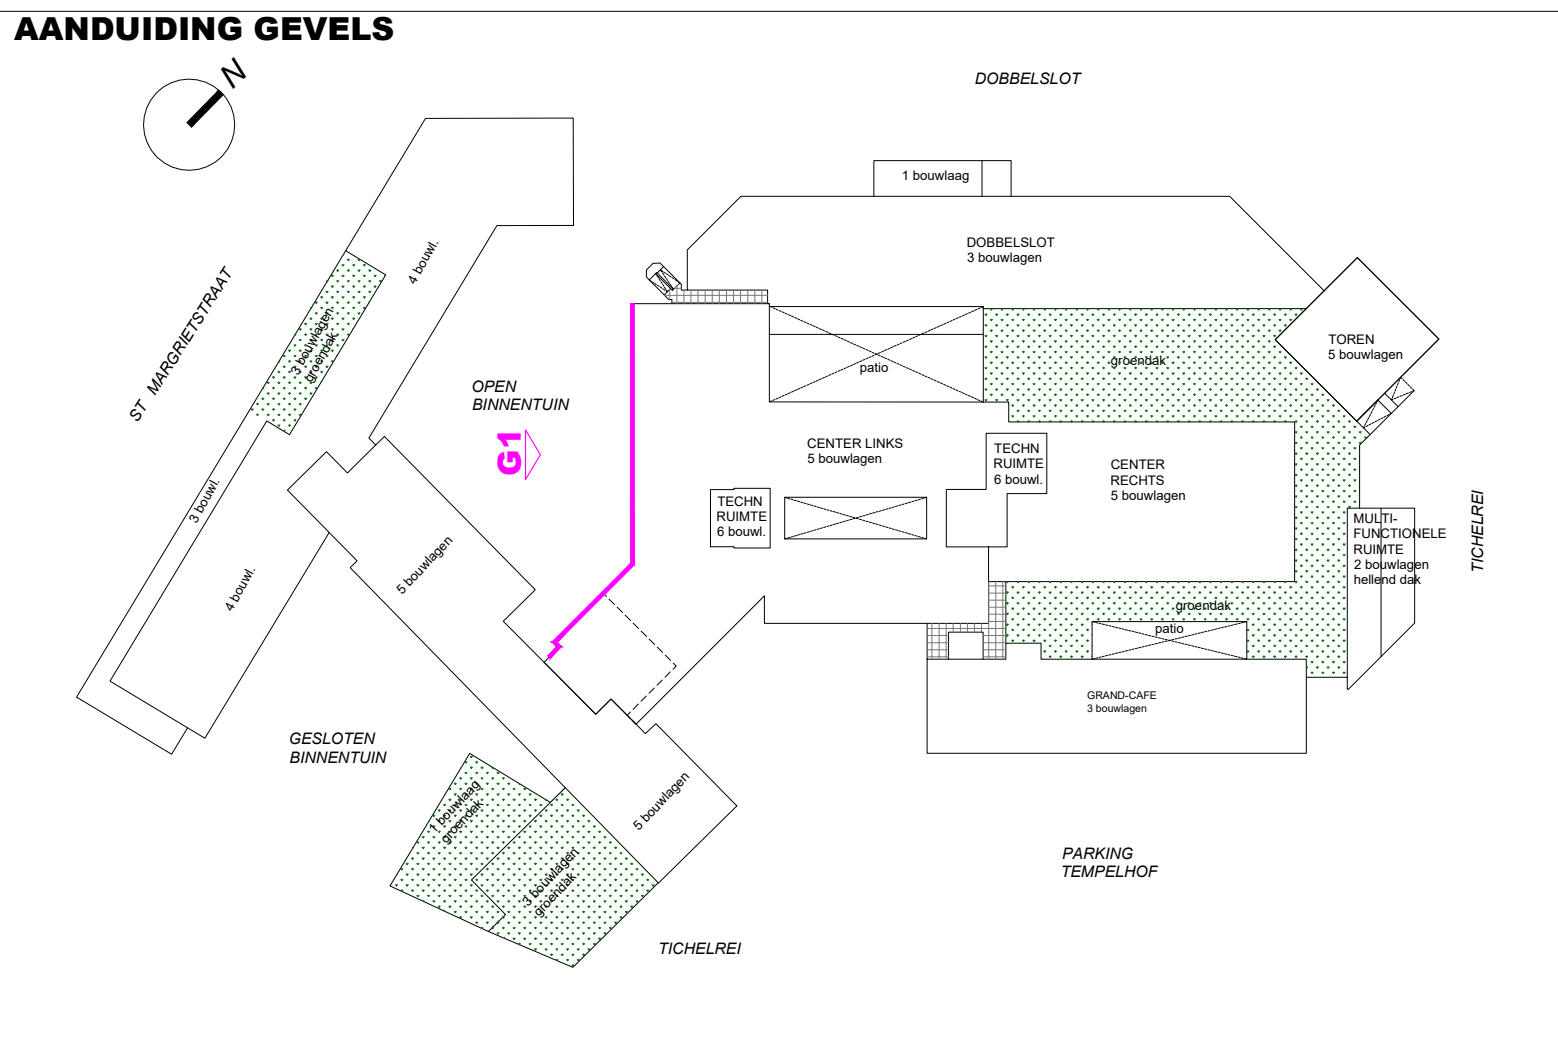

G1 - GEVEL CENTER LINKS

alle afmetingen worden ter plaatse gecontroleerd door de uitvoerende aannemers

BOUWAANVRAAG

TEMPELHOF
WZC - GAW - DVC

0 1 5 M **SCHAAL 1:100**

ALGEMENE BEMERKINGEN

WIJZIGINGEN
a.
b.
c.

PLANLIST

BEMERKINGEN OP DIT PLAN

bouwheer

VOLKSKLINIEK VZW
Tichelrei 3 - 9000 Gent

architect

BS TK
Brusselselaanweg 356 - 9050 (Gent) Ledeborg

bouwplaats

**Tichelrei 1
9000 Gent - BE**

onderdeel

**NIEUWE TOESTAND
GEVELS DOBBELHOF
BOUWDEEL OPEN BINNENTUIN**

referentie

plan nr.	G_04/08
index	
datum	
schaal	1/100
dossier	22-005

handtekening
de opdrachtgever,

VOLKSKLINIEK VZW

architect,

BS TK