ZIE BIJZONDERE VOORWAARDE(N)

G1 - VOORGEVEL LANGS TICHELREI

G2 - GEVEL TICHELREI - MIDDENPLEIN

G3 - ACHTERGEVEL LANGS GESLOTEN BINNENTUIN

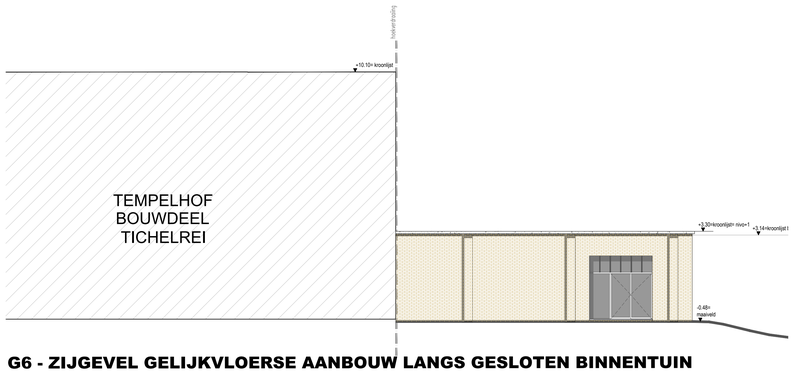

G6 - ZIJGEVEL GELIJKVLOERSE AANBOUW LANGS GESLOTEN BINNENTUIN

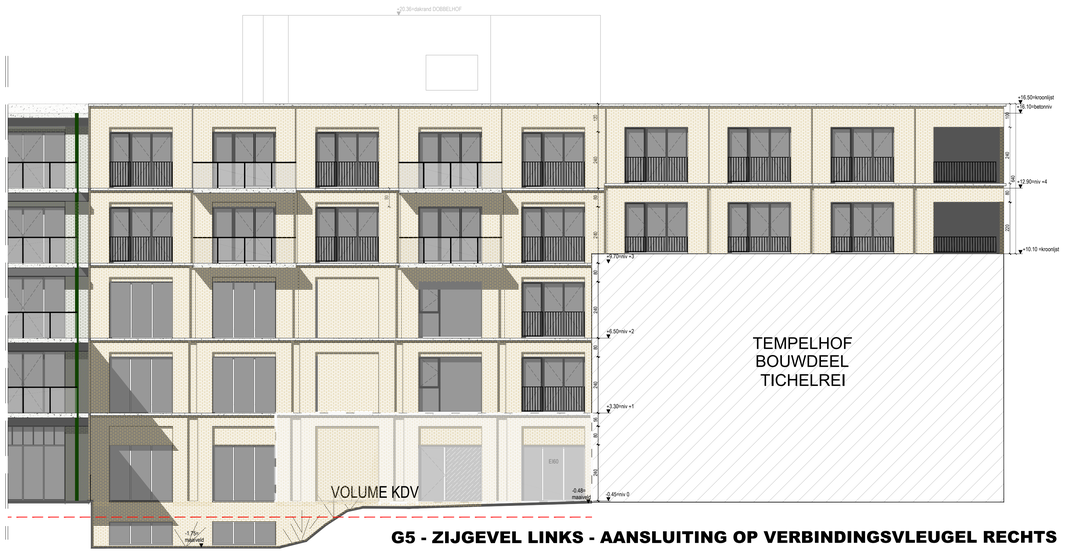

G5 - ZIJGEVEL LINKS - AANSLUITING OP VERBINDINGSVLEUGEL RECHTS

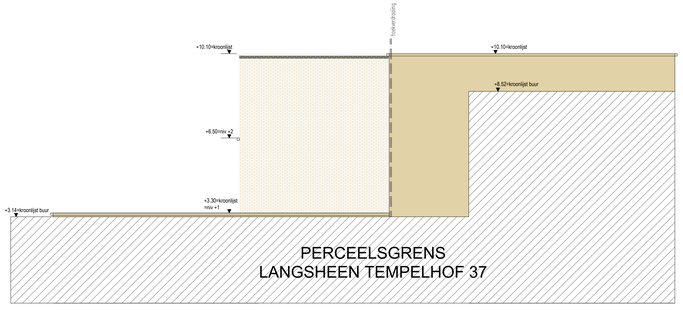

G4 - ZIJGEVEL LANGS DE PERCEELSGRENS TEMPELHOF 37

MATERIALEN GEVELS - TEMPELHOF

- bestaande betonskeletstruktuur geschilderd - cremekleurig
- betonelementen zichtbeton licht grijs
- gevelmetselwerk cfr DOBBELHOF
- gevelmetselwerk grijsgroen
- bestaand metselwerk geschilderd cremekleurig
- lulfel WZC en GAW zichtbeton groen
- plinten en sokkel bepleistering grijsgroen
- bepleistering cfr DOBBELHOF
- borstwering glas
- borstwering vertikale spijlen grijsgroen
- ondoorzichtig glazenpaneel
- stalen kolommen groen

gevelmetselwerk cfr Dobbelhof:
buitenschrijnwerk:vaste kader cremekleurig,opengaande delen donkergroen
balkons en terrassen: donkergroen gelakt, vertikale kolommen donkergroen

gevelmetselwerk grijsgroen:
buitenschrijnwerk: vaste kader grijsgroen, opengaande delen cremkleurig
balkons en terrassen: cremekleurig

AANDUIDING GEVELS

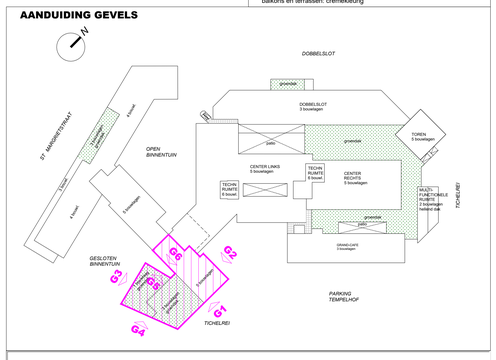

alle afmetingen worden ter plaatse gecontroleerd door de uitvoerende aannemers

BOUWAANVRAAG

TEMPELHOF
WZC - GAW - DVC

0 1 5 M **SCHAAL 1:100**

bouwheer
VOLKSKLINIEK VZW
Tichelrei 3 - 9000 Gent

ALGEMENE BEMERKINGEN

WIJZIGINGEN
a. .....
b. .....
c. .....

architect
BSTK
Brusselsesteenweg 356 - 9050 (Gent) Ledeberg

bouwplaats
Tichelrei 1
9000 Gent - BE

onderdeel
NIEUWE TOESTAND
GEVELS TEMPELHOF
bouwdeel Tichelrei

PLANLIJST

referentie

plan nr.	G_07/08
index	
datum	
schaal	1/100
dossier	22-005

handtekening
de opdrachtgever,
VOLKSKLINIEK VZW

architect,
BSTK

BEMERKINGEN OP DIT PLAN

Niets van deze tekening mag worden gekopieerd, vermenigvuldigd of uitgevoerd zonder schriftelijke toestemming van de verantwoordelijke architecten.