

MATERIALEN GEVELS - TEMPELHOF


gevelmetselwerk: betonblokken - grijs
buitenschrijnwerk: hout
dorpels: prefabbeton - wit
balken gevel: preffabbeton - wit
regenafoer: zink - grijs
spuwer: prefabbeton - wit
dakrand: aluminium - wit
dakbedekking: leien - antraciet
luifel: zwart
glasdallen
balustrade: aluminium

MATERIALEN GEVELS - DOBBELHOF

- bestaande betonskeletstructuur
grijs
- nieuw beton
grijs
- bestaande betonnen trap
grijs
- nieuw gedeelte betonnen trap
grijs
- bestaand metselwerk
kalei wit
- nieuw gevelmetselwerk
licht grijs en witte tinten
- plint - geschilderd
- balustrade verticale spijlen
wit aluminium
- balustrade
glas
- dakpannen
grijs

bestaand buitenschrijnwerk in bestaand metselwerk:
geschilderd - wit
nieuw buitenschrijnwerk in nieuw gevelmetselwerk:
aluminium - wit, bruine en grijze tinten
nieuw buitenschrijnwerk grand café:
hout - naturel

dorpels en balkons: beton - grijs
dakrand: zinken kraal
passerelles dakniveau: staal - witte tint

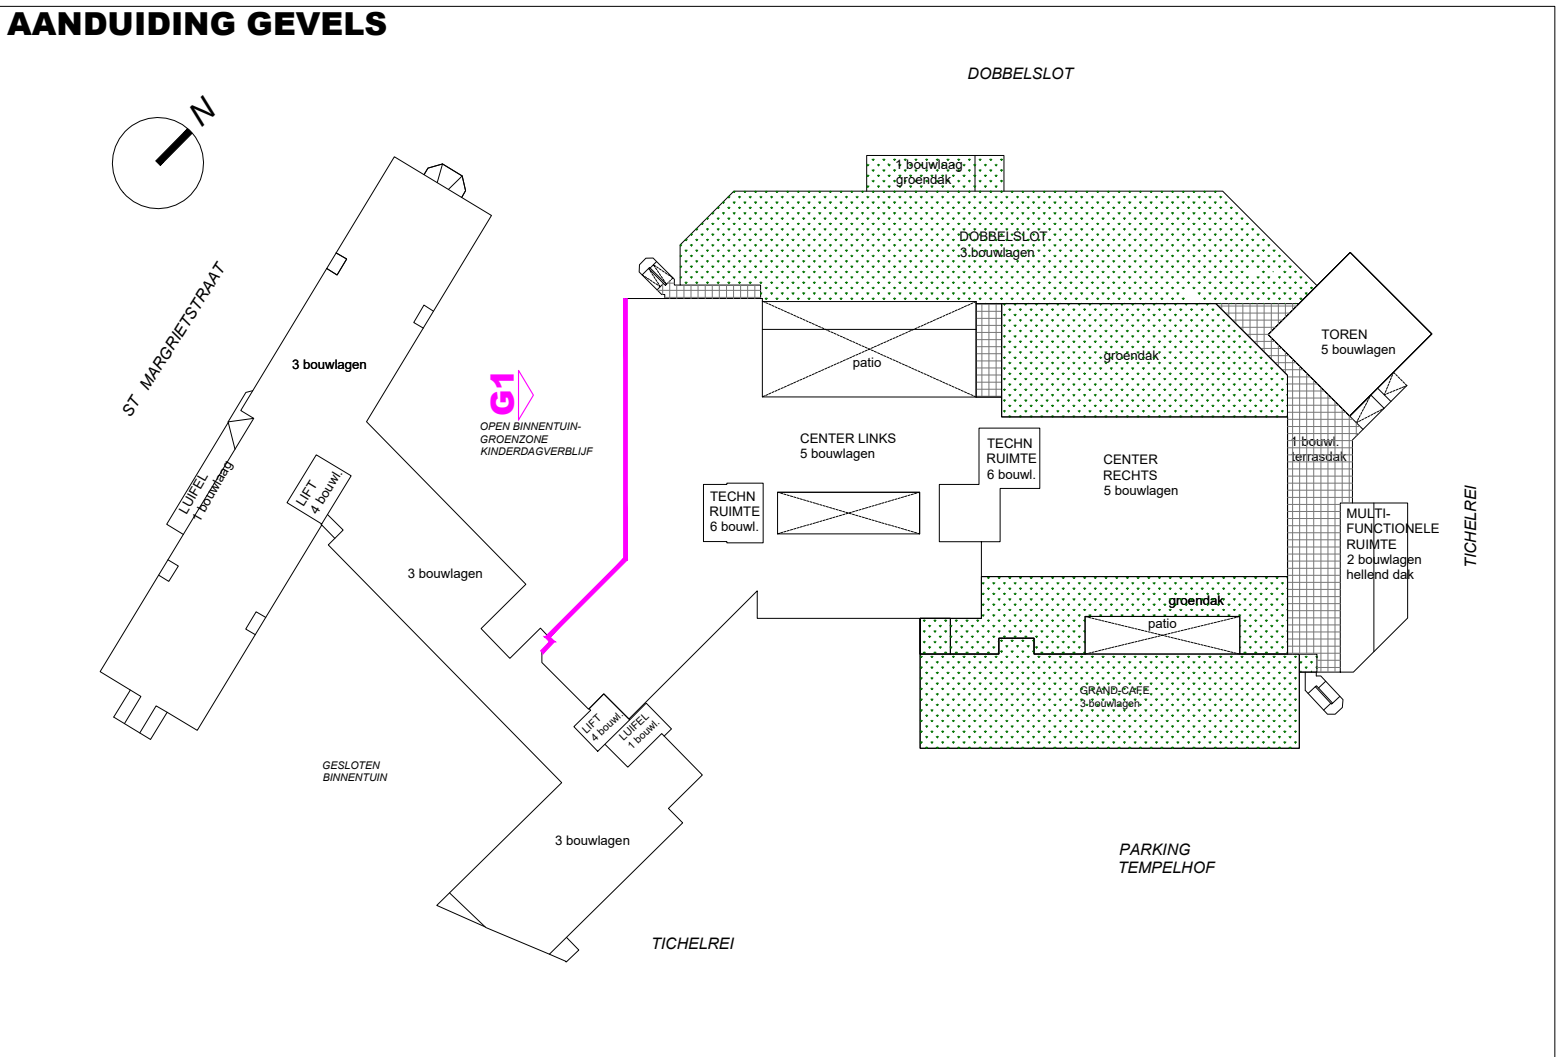

G1 - GEVEL CENTER LINKS

alle afmetingen worden ter plaatse gecontroleerd door de uitvoerende aannemers

BOUWAANVRAAG

TEMPELHOF
WZC - GAW - DVC

0 1 5 M **SCHAAL 1:100**

ALGEMENE BEMERKINGEN

WIJZIGINGEN
a.
b.
c.

PLANLIST

BEMERKINGEN OP DIT PLAN

bouwheer
VOLKSKLINIEK VZW
Tichelrei 3 - 9000 Gent

architect
BSTK
Brusselssesteenweg 356 - 9050 (Gent) Ledeborg

bouwplaats
**Tichelrei 1
9000 Gent - BE**

onderdeel
**VEGUNDE TOESTAND
GEVELS DOBBELHOF
BOUWDEEL OPEN BINNENTUIN**

referentie
plan nr. G_04/08
index
datum 04/09/23
schaal 1/100
dossier 22-005

handtekening
de opdrachtgever,
VOLKSKLINIEK VZW

architect,
BSTK

Nets van deze tekening mag worden gekopieerd, verspreid of gebruikt zonder schriftelijke toestemming van de verantwoordelijke architect.