




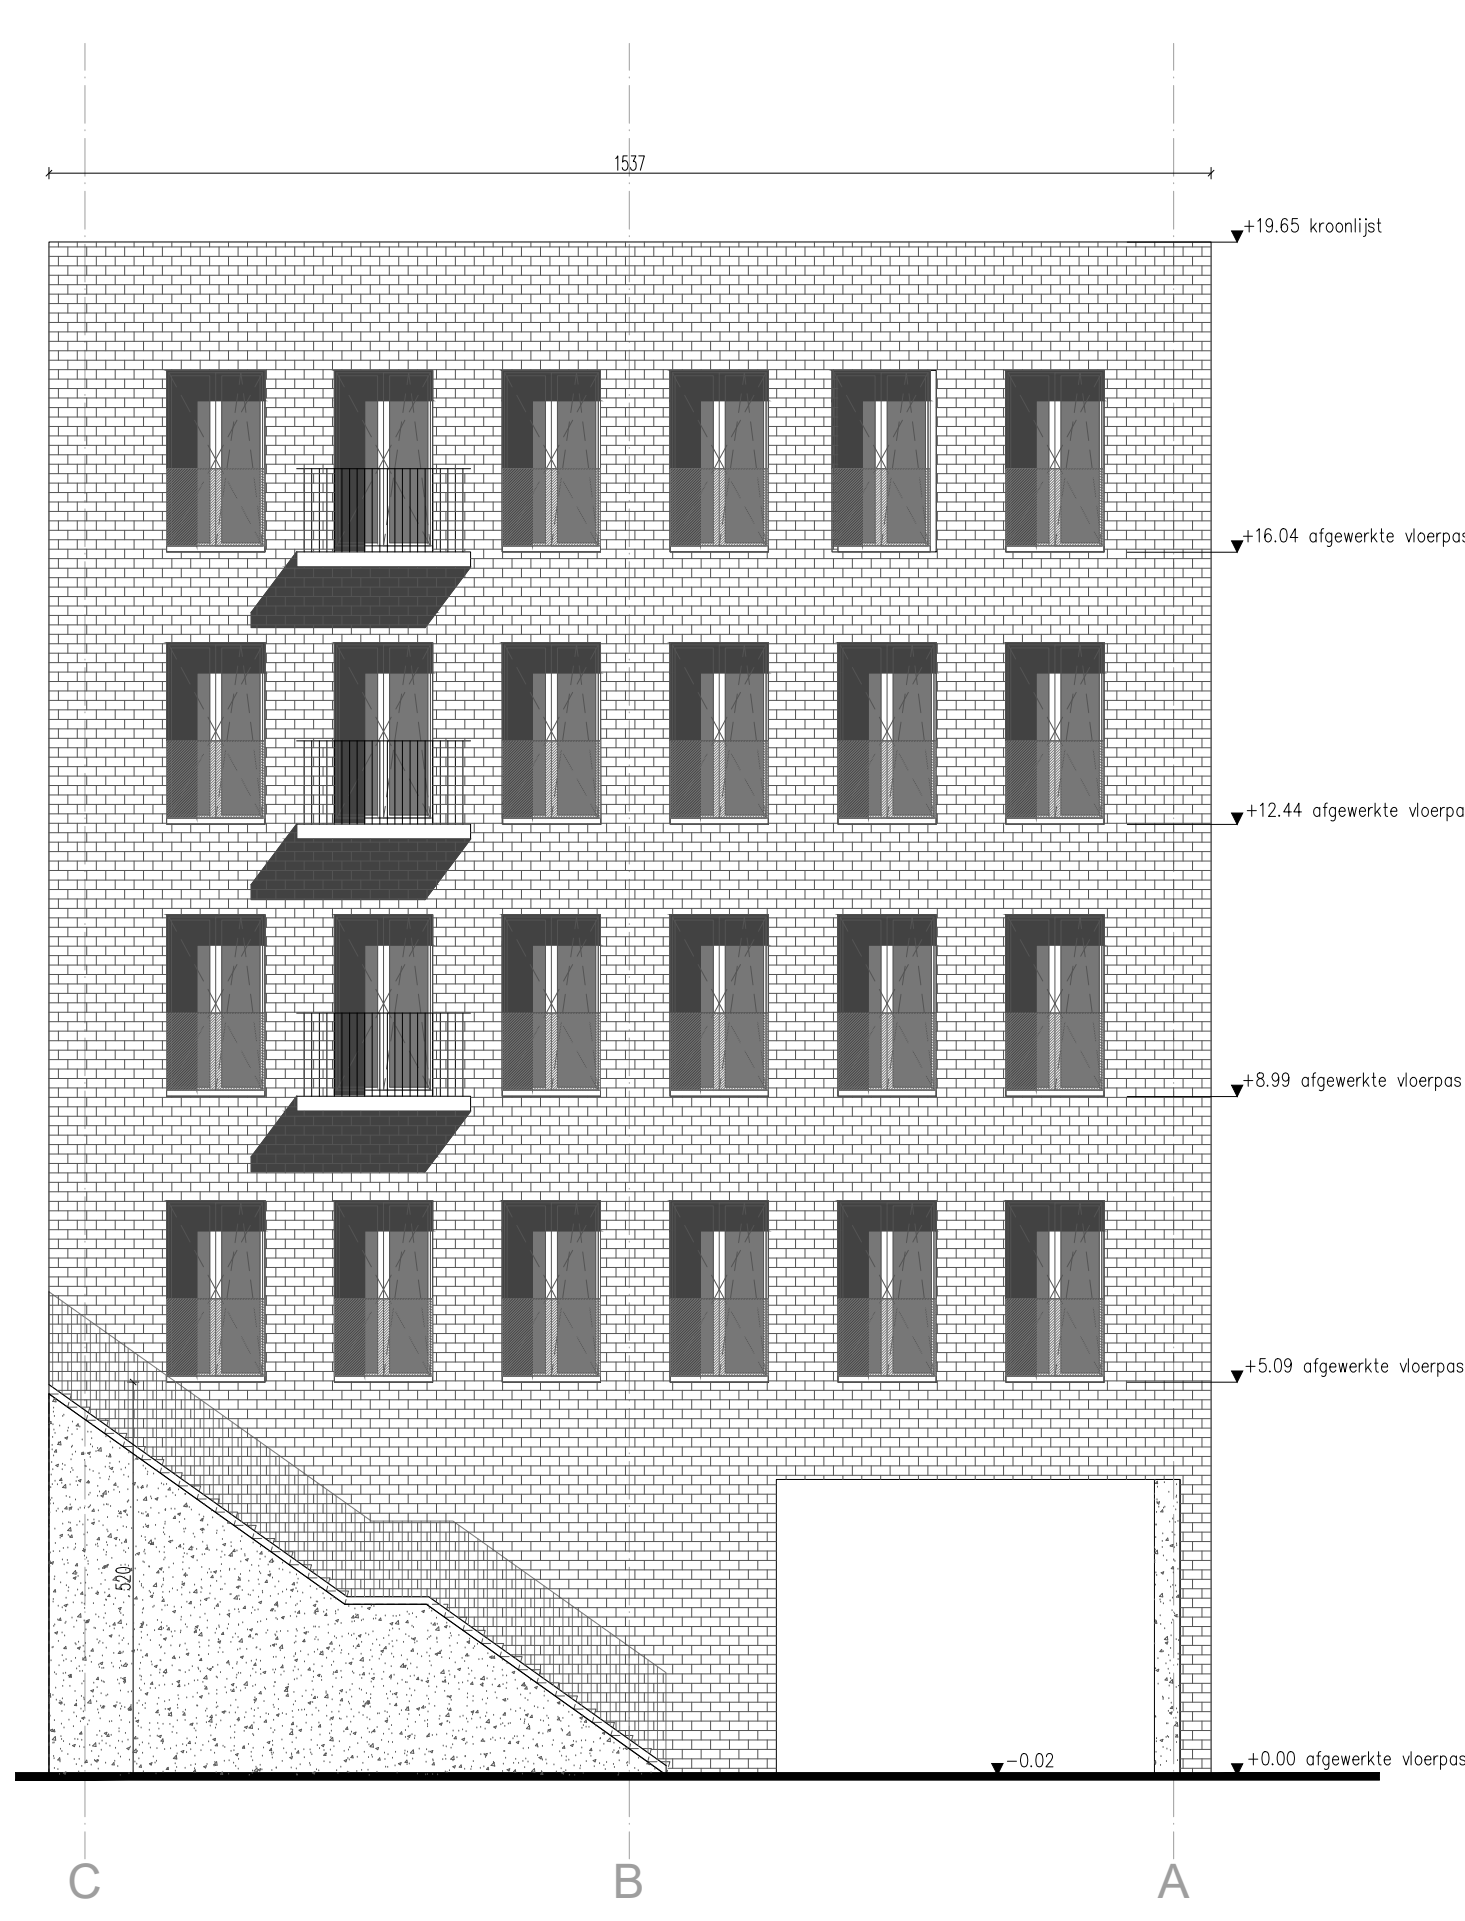


G3 - VOORGEVEL TOREN

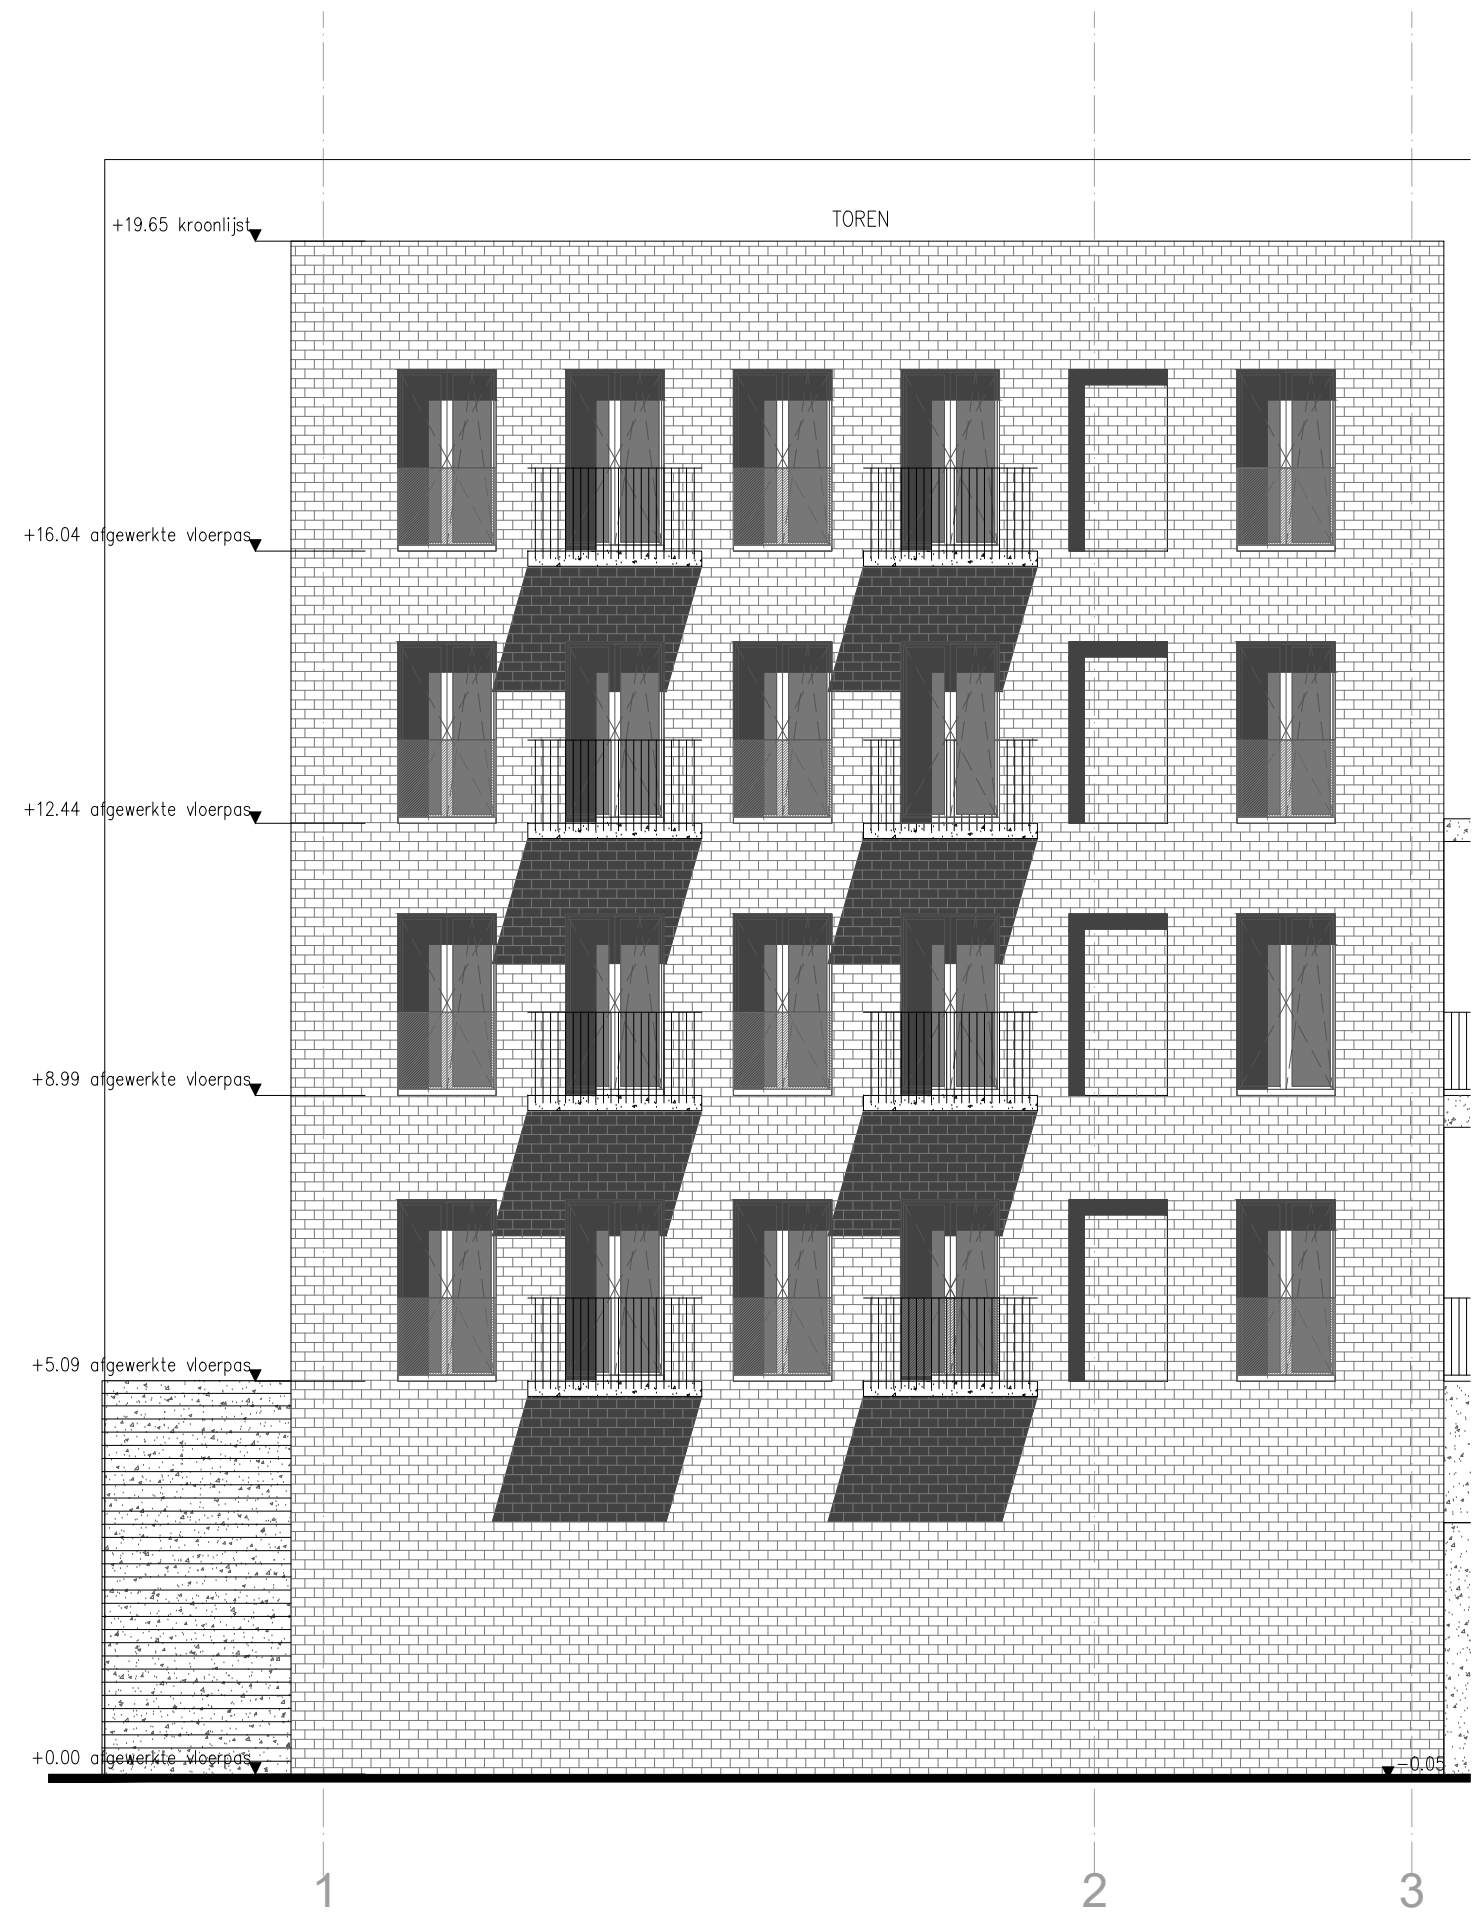

G2 - ZIJGEVEL TOREN

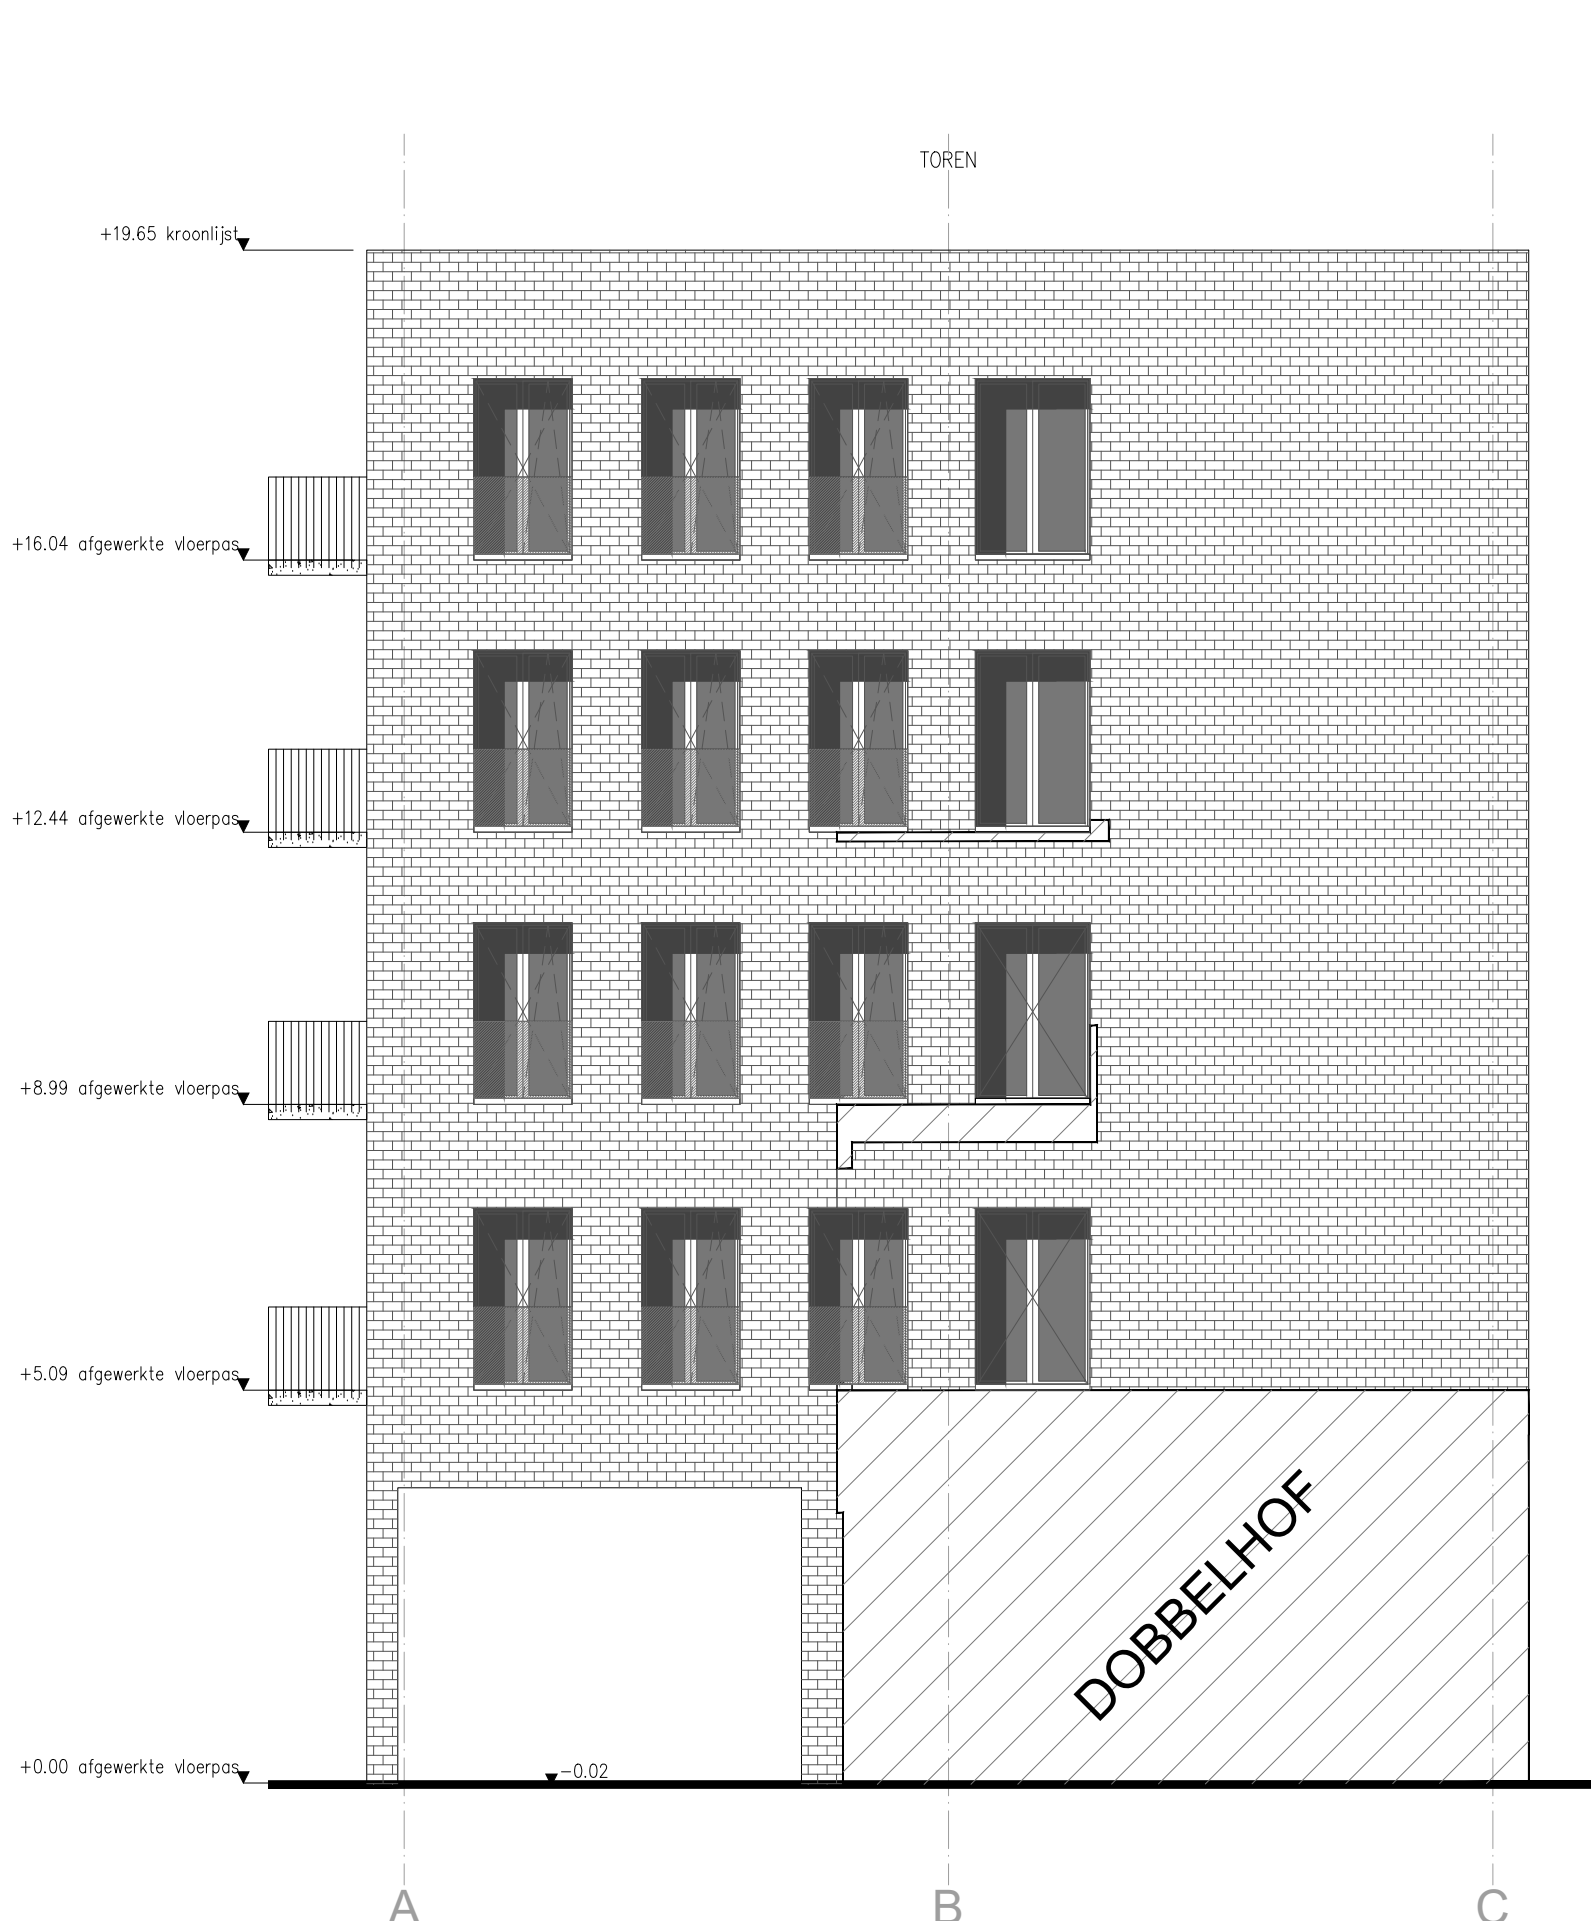

G1 - GEVEL TOREN

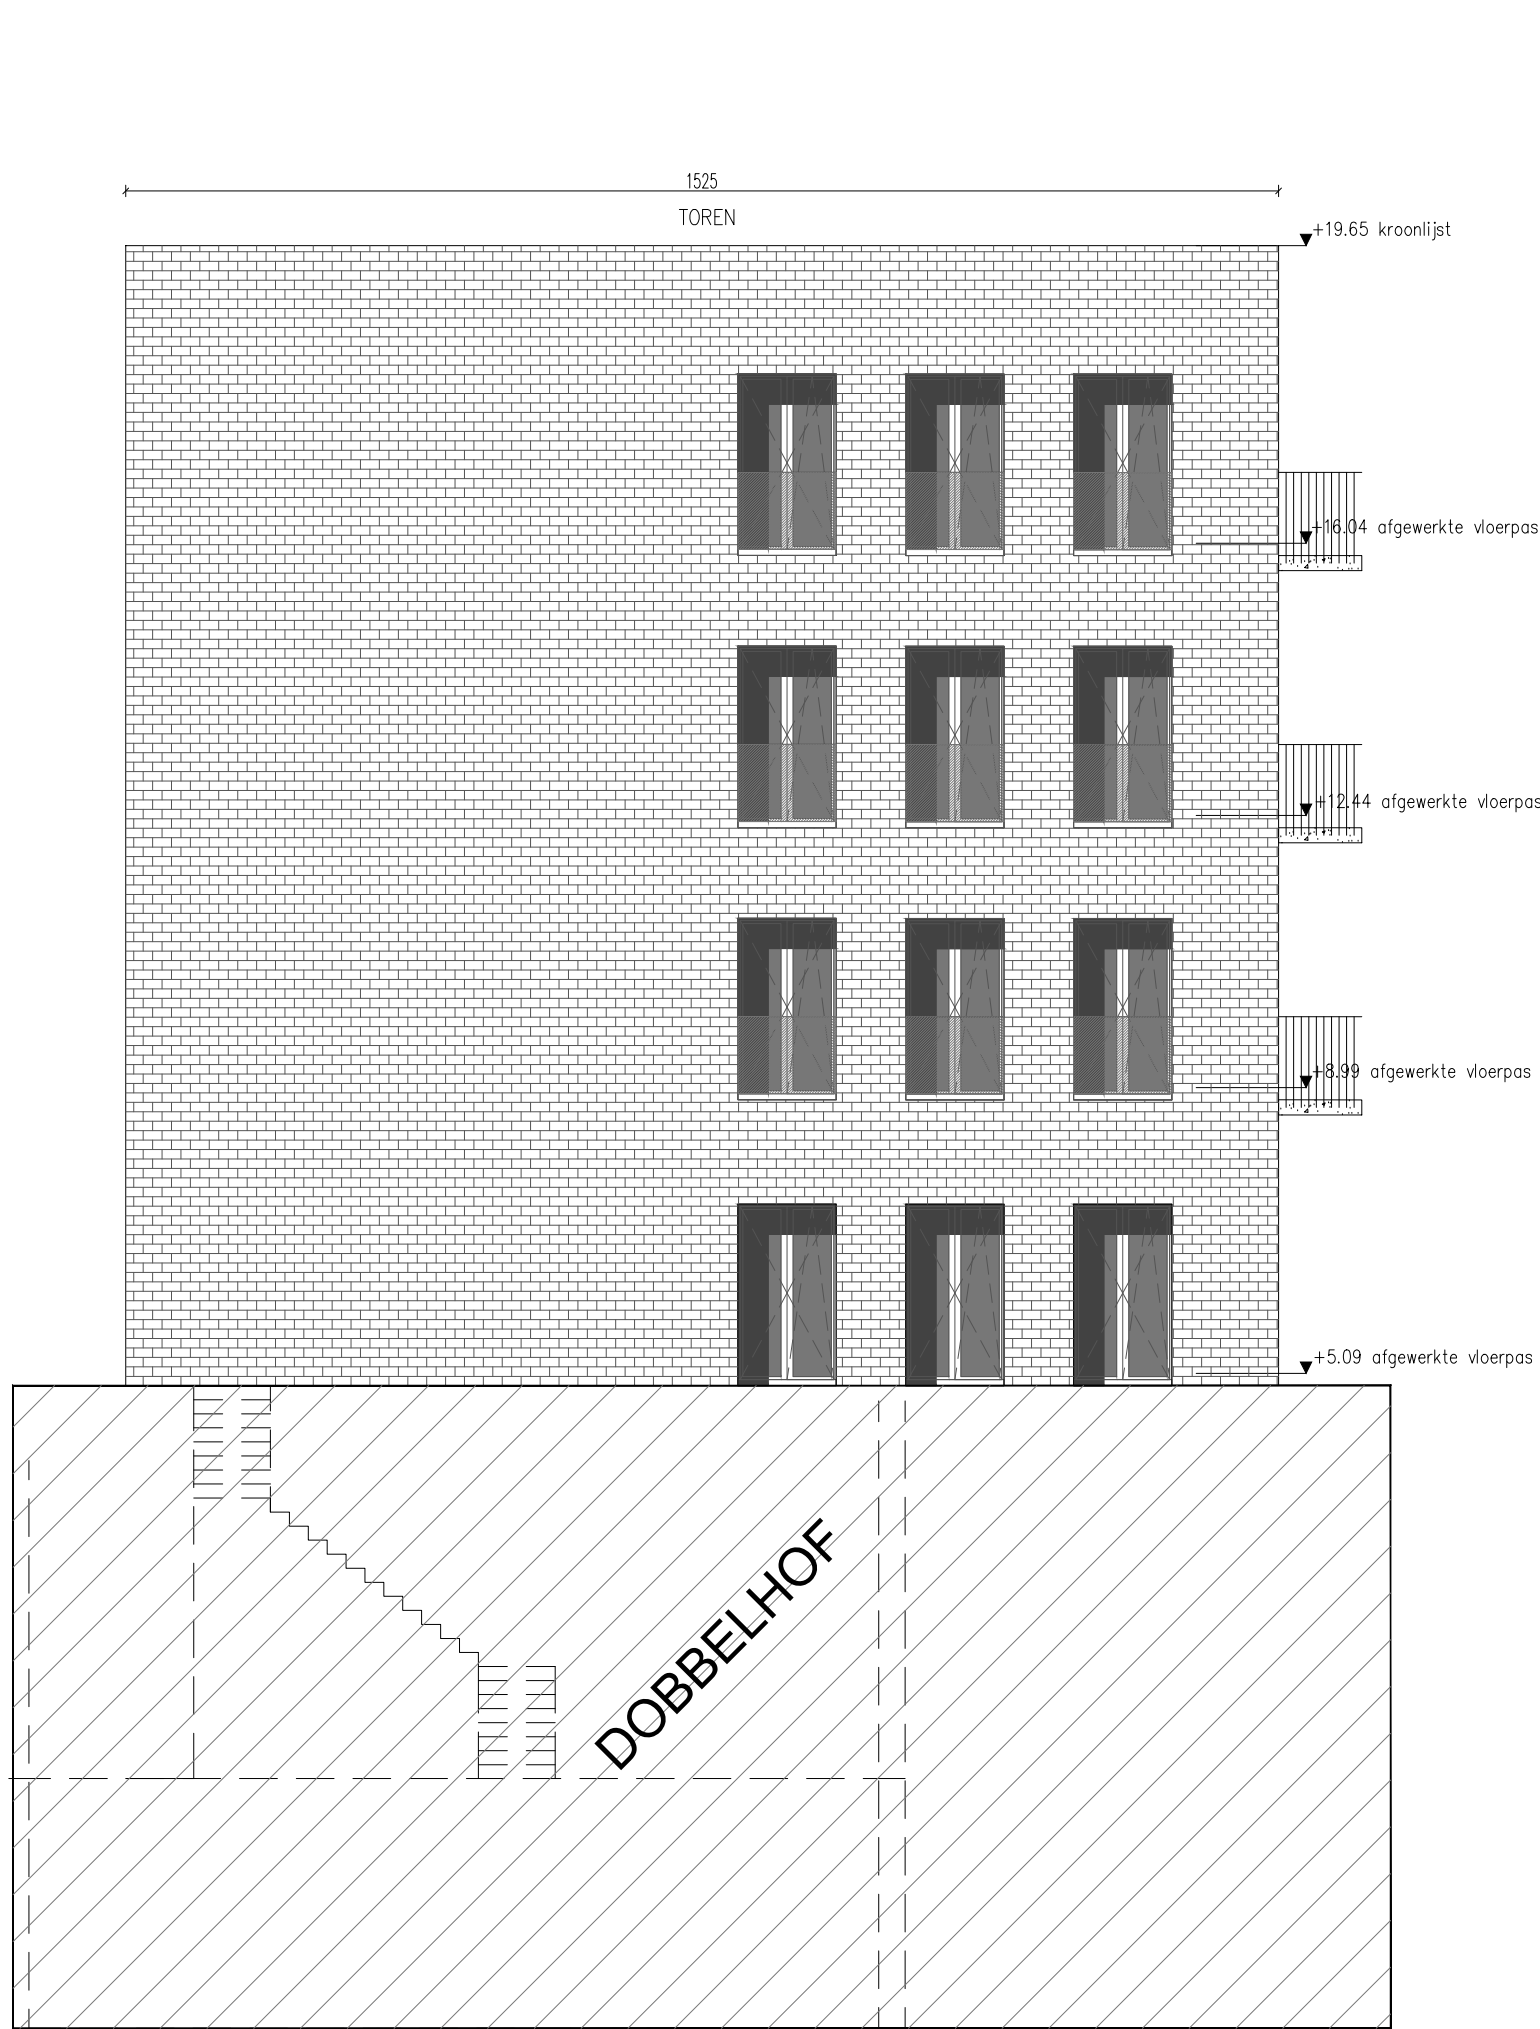

G4 - ACHTERGEVEL TOREN

#### MATERIALEN GEVELS - TEMPELHOF


gevelmetselwerk: betonblokken - grijs  
buitenschrijnwerk: hout  
dorpels: prefabbeton - wit  
balken gevel: prefabbeton - wit  
regenafvoer: zink - grijs  
spuier: prefabbeton - wit  
dakrand: aluminium - wit  
dakbedekking: leien - antraciet  
lufel: zwart  
glaasdalen  
balustrade: aluminium

#### MATERIALEN GEVELS - DOBBELHOF


- bestaande betonskeletstructuur
- grijs
- nieuw beton
- grijs
- bestaande betonnen trap
- grijs
- nieuw gedeelte betonnen trap
- grijs
- bestaand metselwerk
- kalei wit
- nieuw gevelmetselwerk
- licht grijs en witte tinten
- plint - geschilderd
- balustrade verticale spijlen
- wit aluminium
- balustrade
- glas
- dakpannen
- grijs

bestaand buitenschrijnwerk in bestaand metselwerk:  
geschilderd - wit  
nieuw buitenschrijnwerk in nieuw gevelmetselwerk:  
aluminium - wit, bruine en grijze tinten  
nieuw buitenschrijnwerk grand cafe:  
hout - naturel


dorpels en balkons: beton - grijs  
dakrand: zinken kraal  
passerelles dakniveau: staal - witte tint

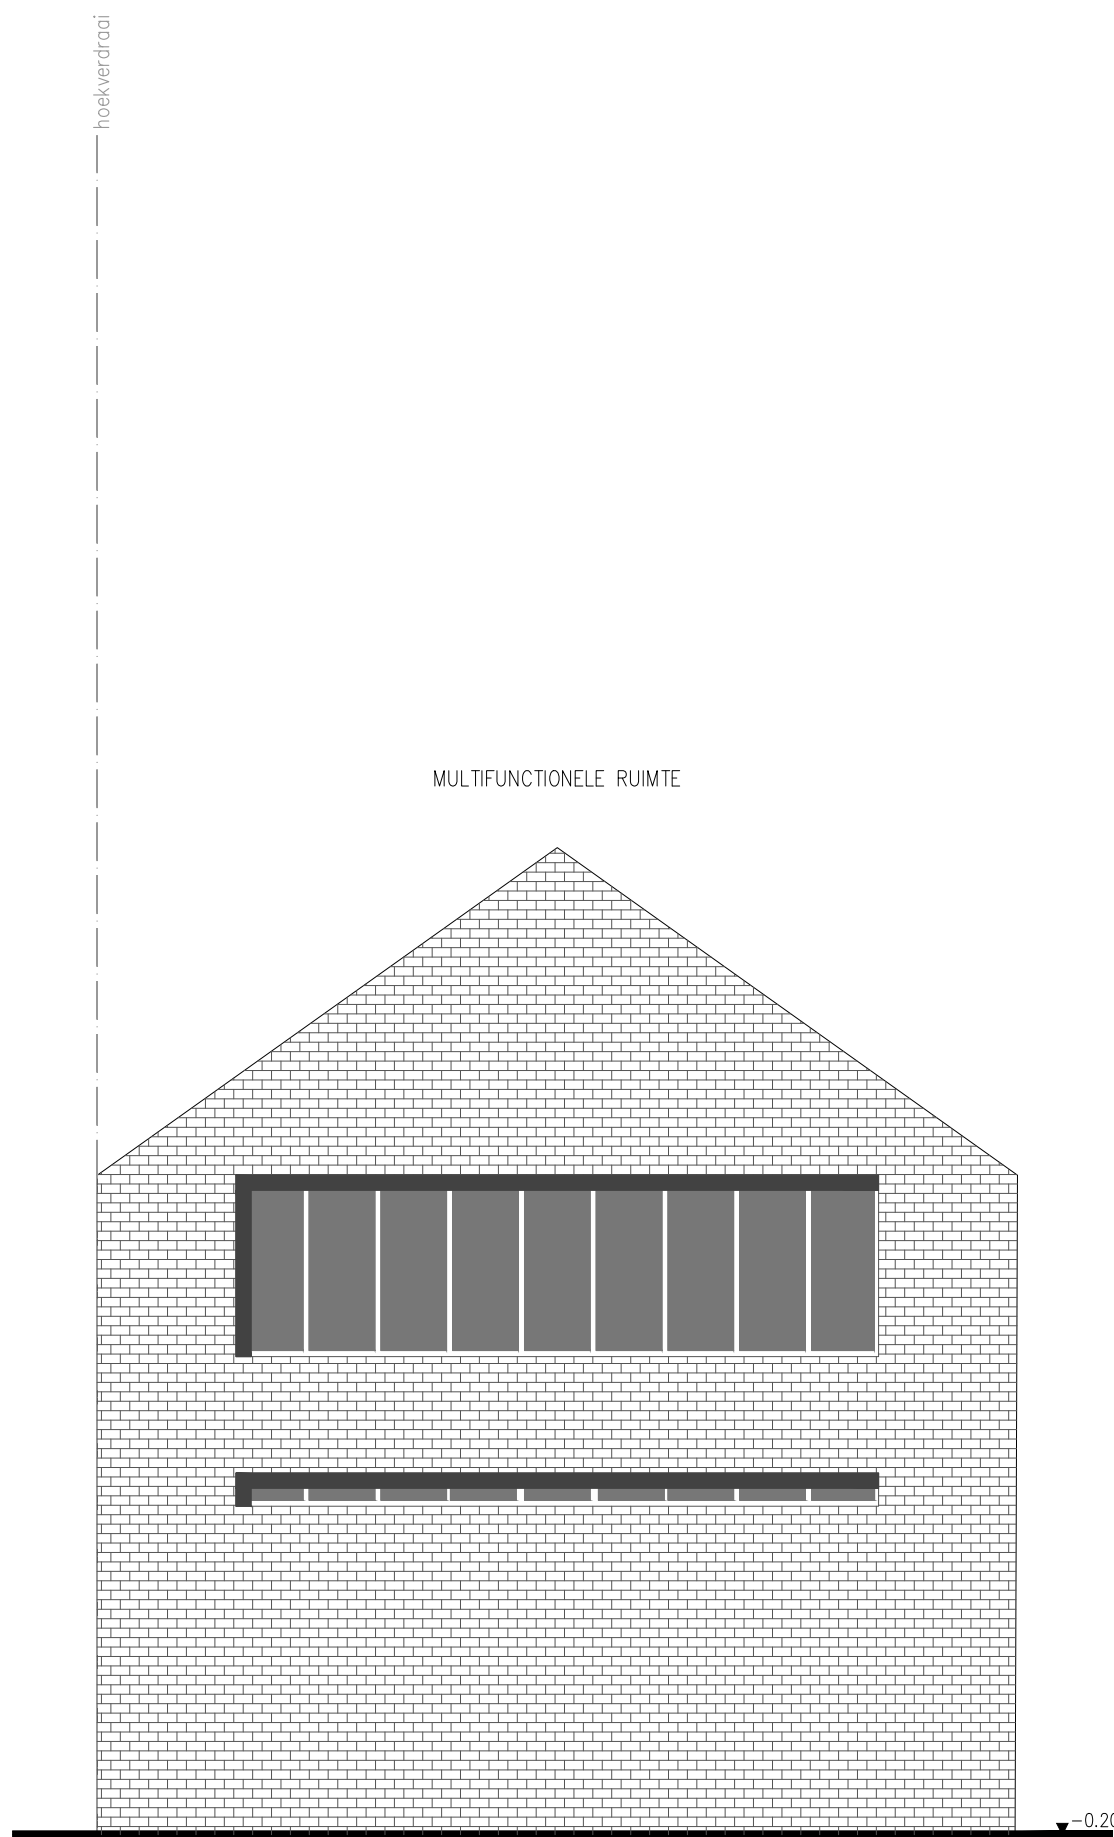


G6 - ZIJGEVEL MULTIFUNCTIONEEL VOLUME

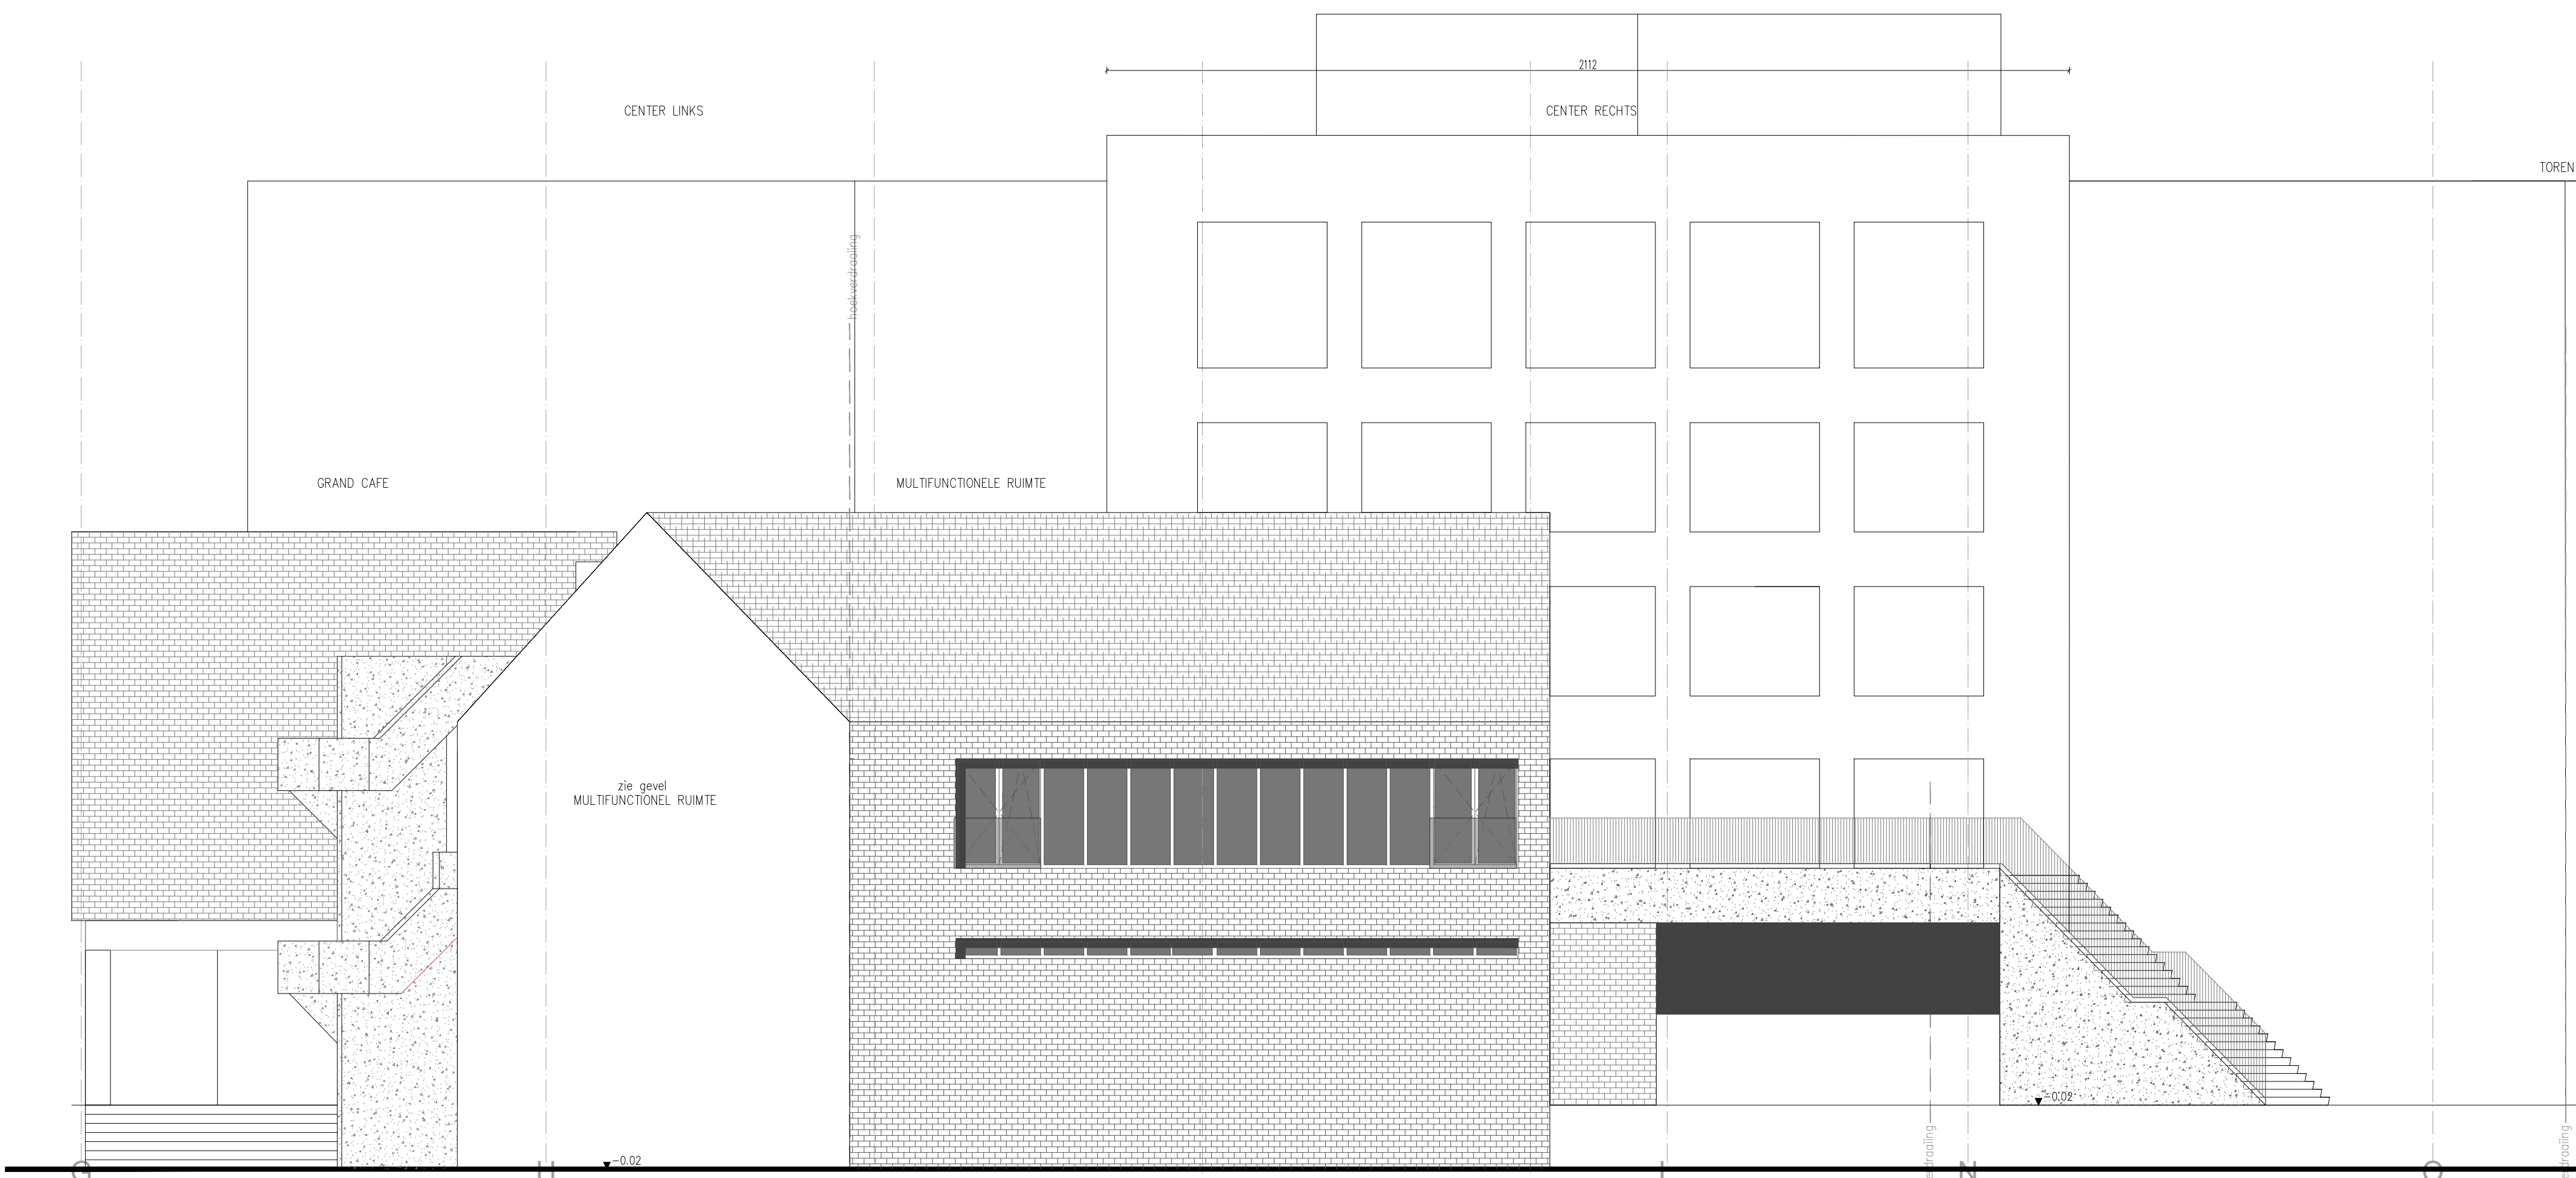

G5 - VOORGEVEL MULTIFUNCTIONEEL VOLUME

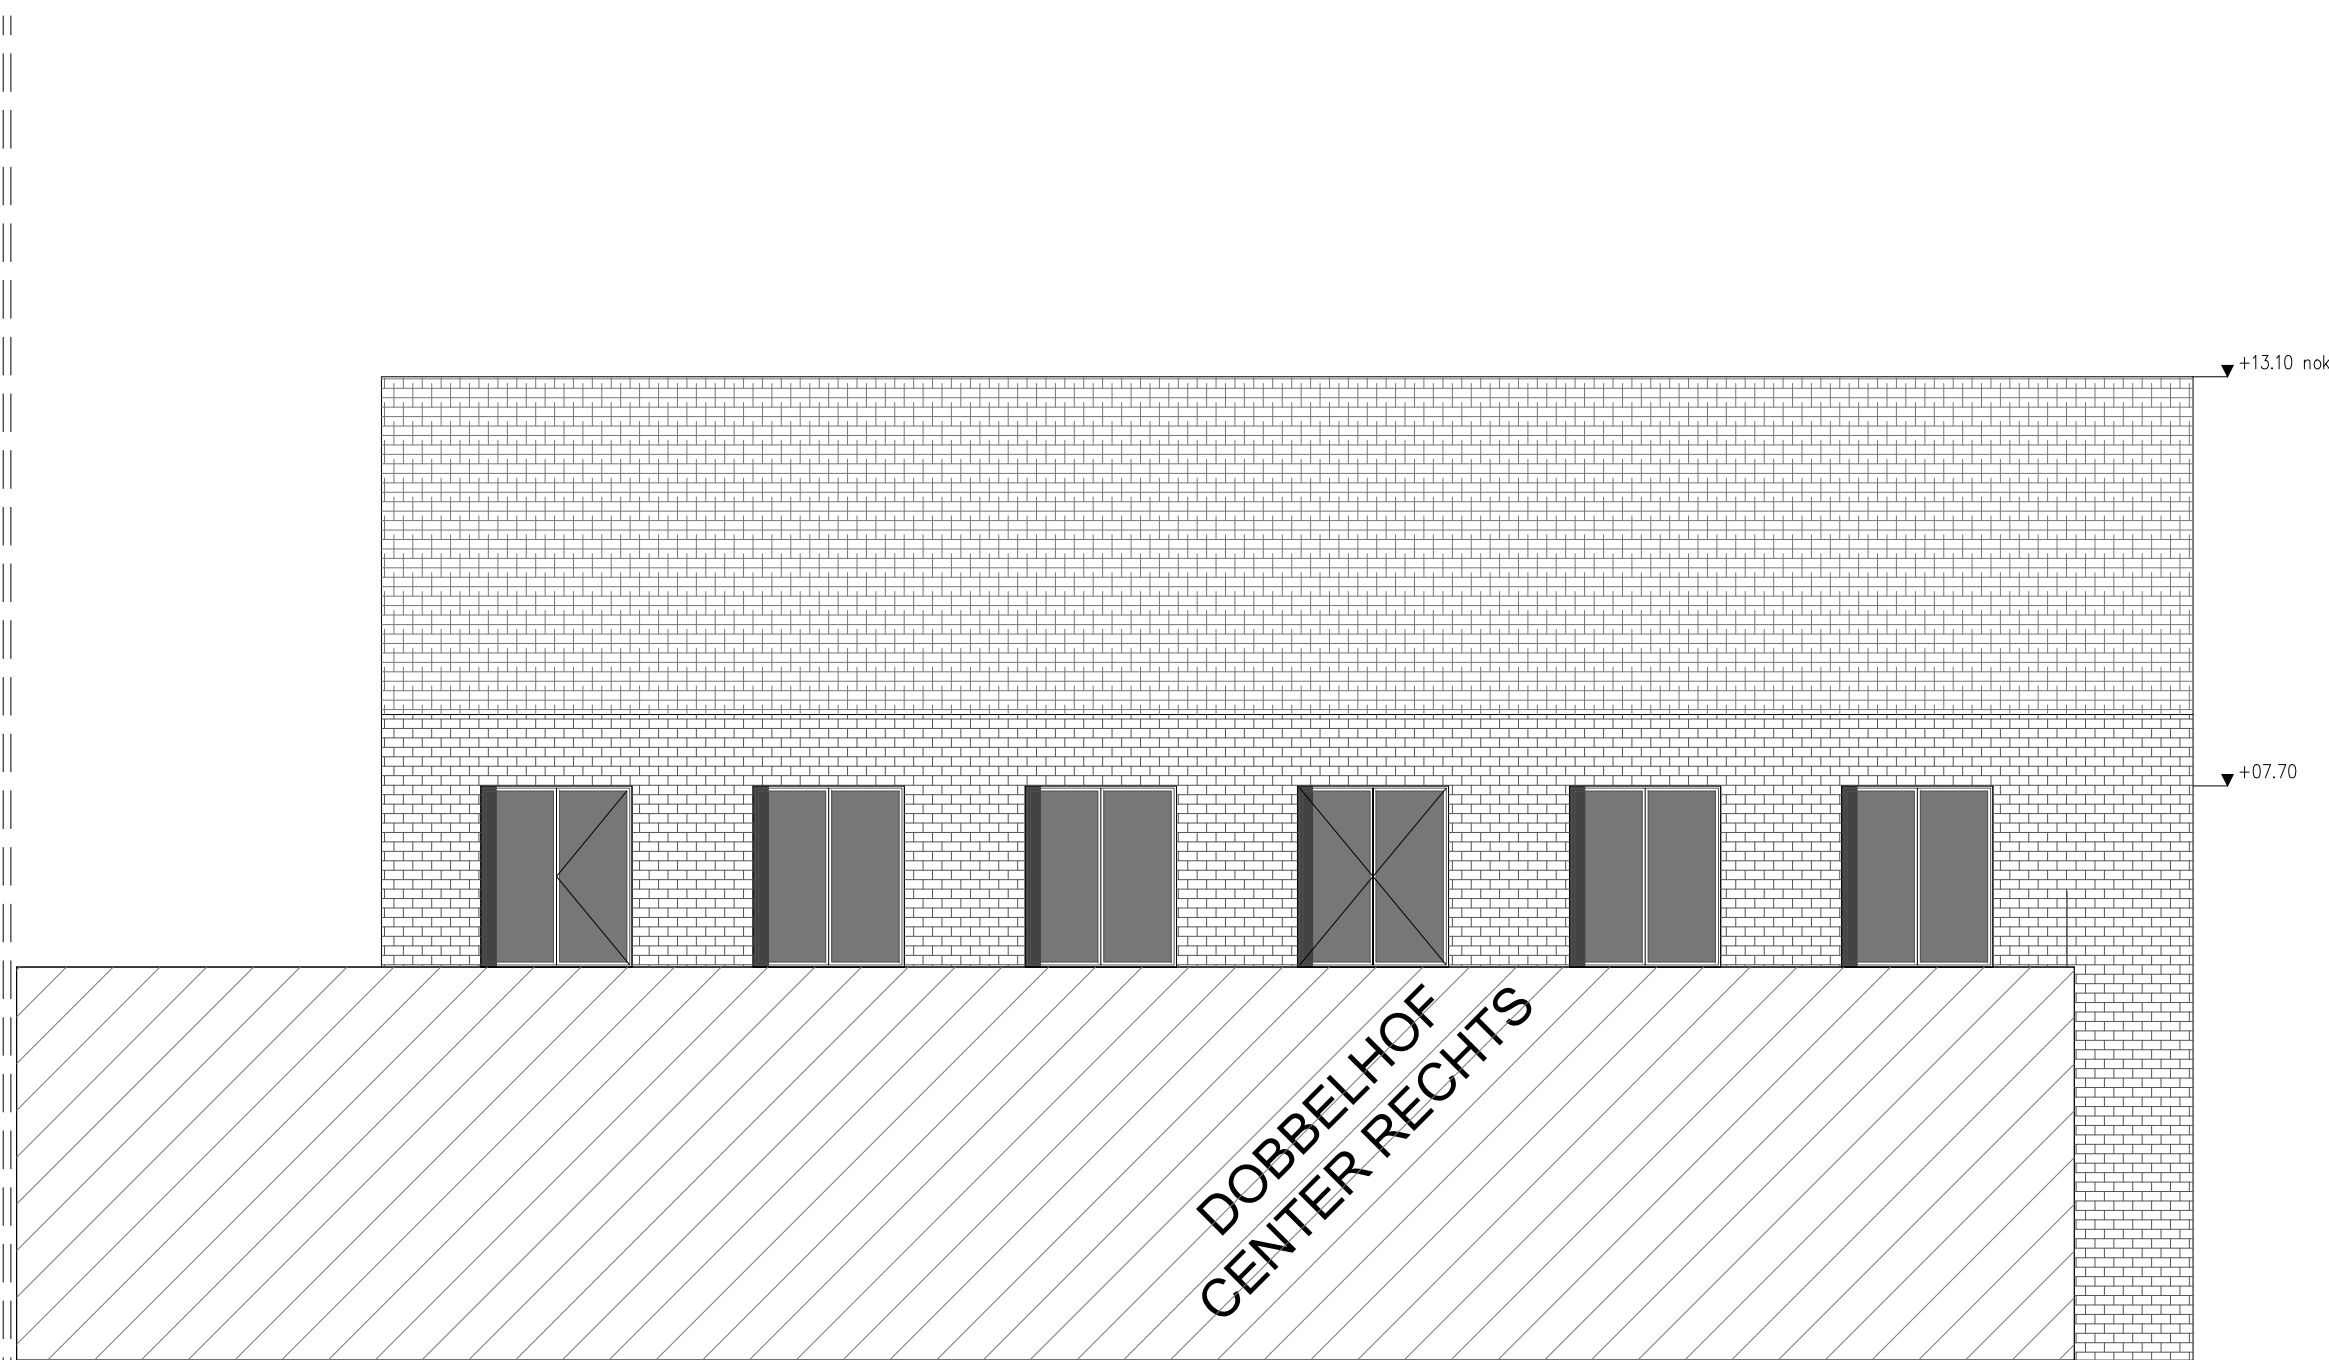

G7 - ACHTERGEVEL MULTIFUNCTIONEEL VOLUME

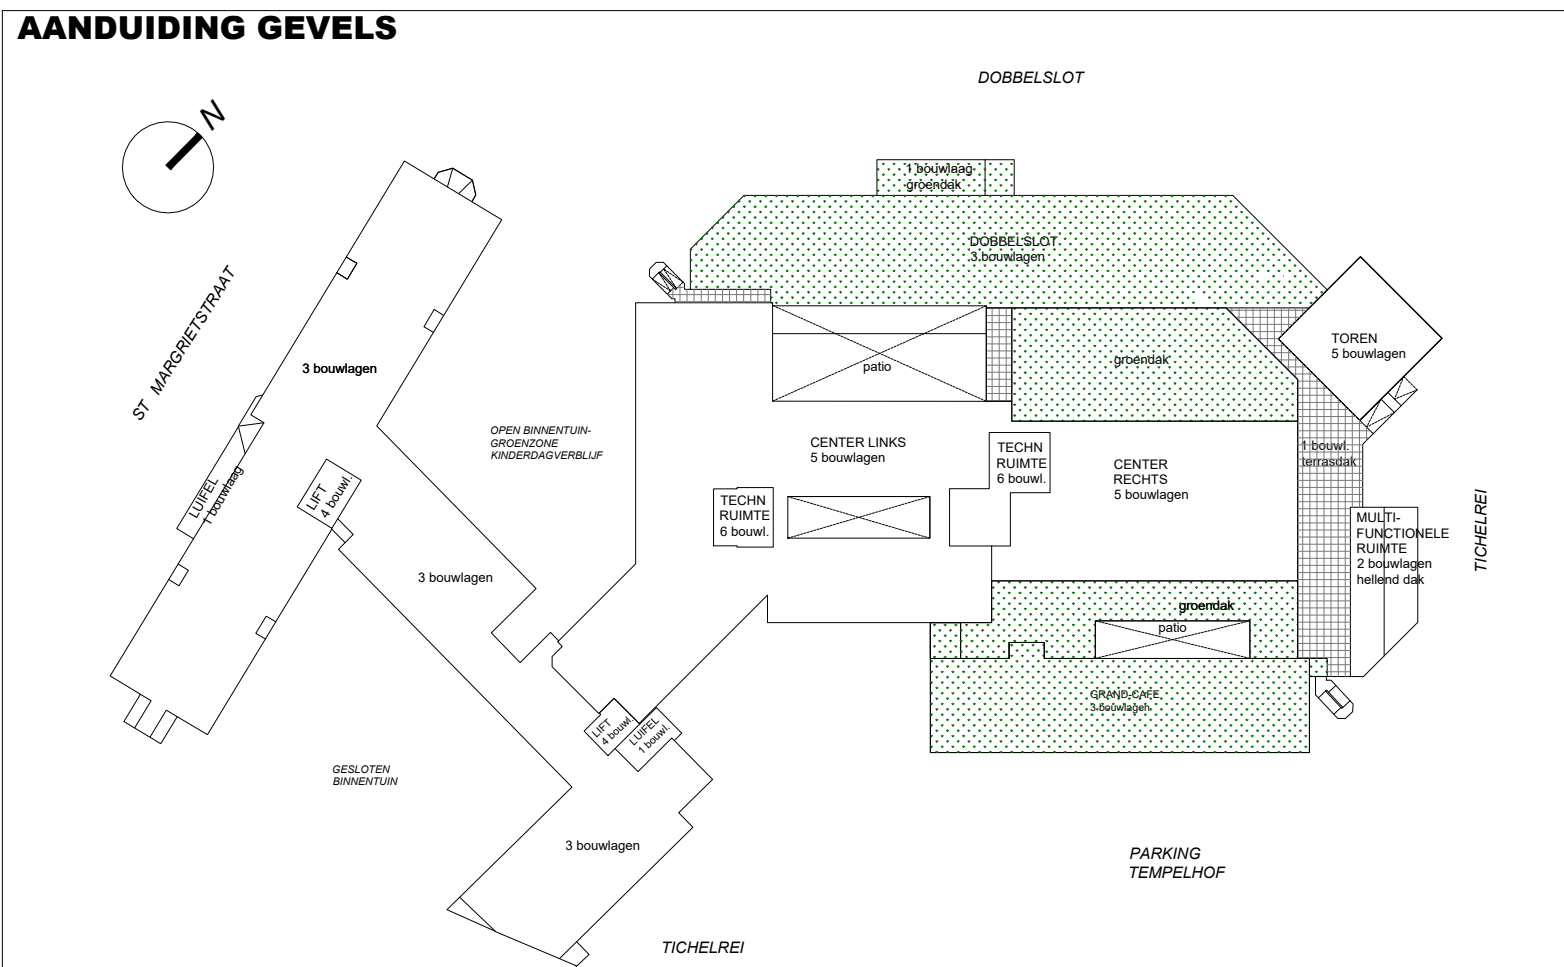

#### BOUWAANVRAAG

#### TEMPELHOF

WZC - GAW - DVC

#### VOLKSKLINIEK VZW

Tel. 0900 30000

#### ALGEMENE BEMERKINGEN

architect

BSIK

Brusselsesteenweg 156 - 9000 (Gent) Ledberg

#### WALZINGEN

bevoegdheid

Tichelrei 1  
9000 Gent - BE

#### PLANLIJST

VERGUNDE TOESTAND

GEVELS DOBBELHOF

Doordienend Tichelrei

plan nr.

G\_02/08

index

datum

04/09/23

schale

dossier

22-005

#### BEMERKINGEN OP DIT PLAN

handtekening

de opdrachtgever

VOLKSKLINIEK VZW

architect

BSIK