




bestaand buitenschrijnwerk in bestaand metselwerk
geschilderd - wit
nieuw buitenschrijnwerk in nieuw gevelmetselwerk:
aluminium - wit, bruine en grijze tinten
nieuw buitenschrijnwerk grand café:
hout - naturel

dorpels en balkons: beton - grijs
dakrand: zinken kraal
passerelles dakniveau: staal - witte tint

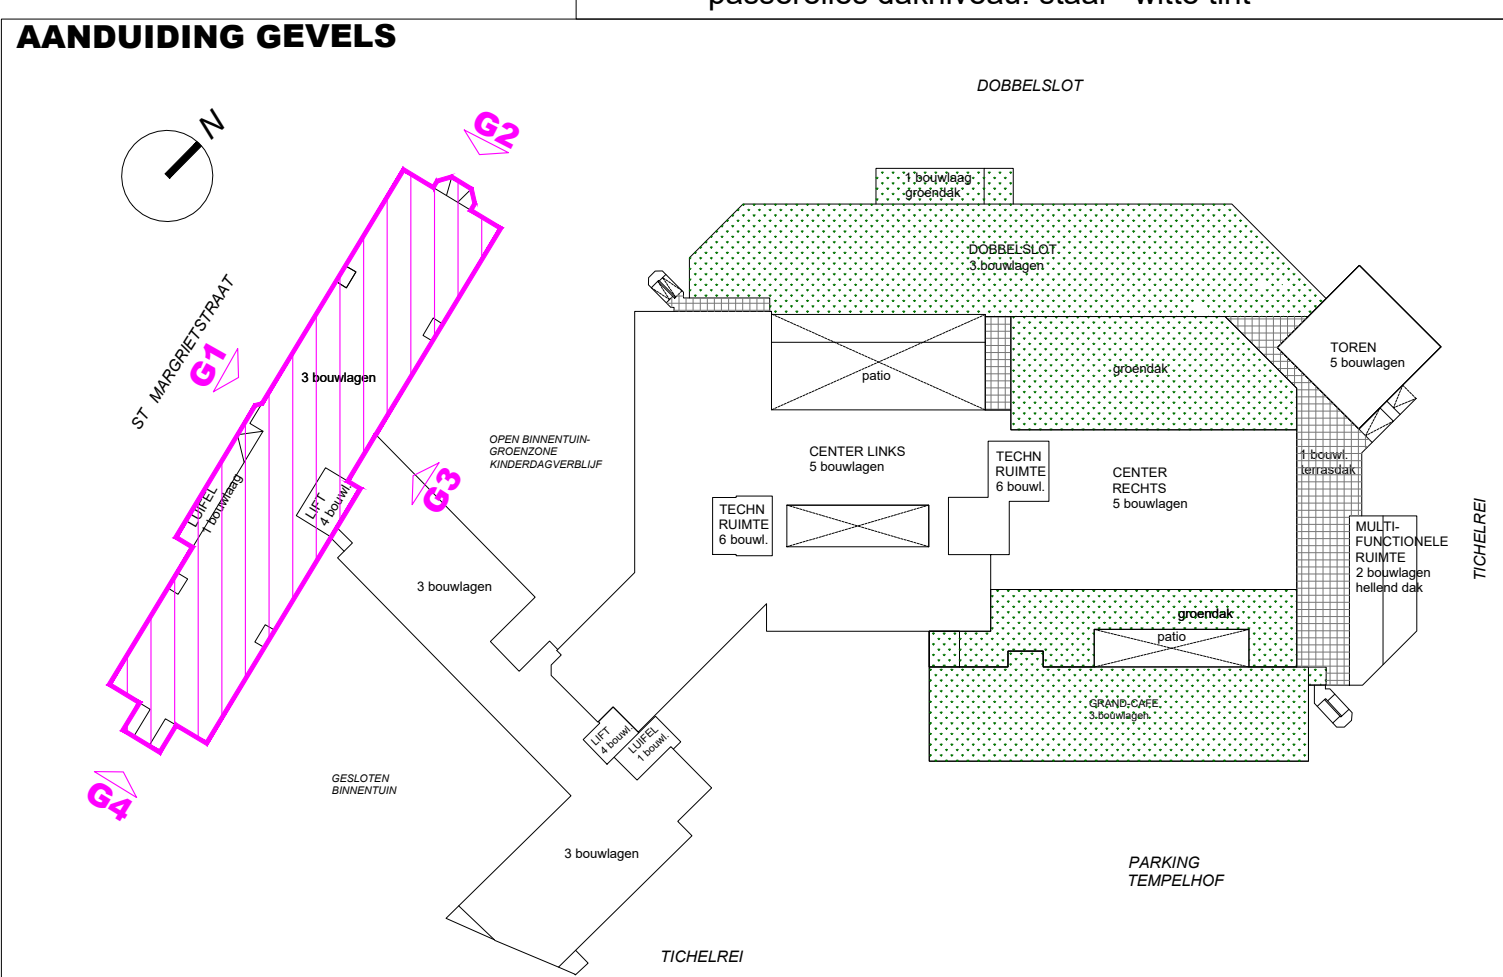

Alle aftekening worden bij plakkaten gecontroleerd door de afbouwende aannemers.																									
 SCHAAL 1:100	 TEMPELHOF WZC - GAW - DVC volkskruis VOLKSKRUIJNE VZW Tichelree 3 - 9000 Gent																								
ALGEMENE BEMERKINGEN	architect BSTK Brusselsesteenweg 356 - 9050 (Gent) Leieberg																								
WALDINGEN â ... b ... c ...	volkskruis Tichelree 1 9000 Gent - BE																								
PLANLIJST	<table border="0" style="width: 100%;"> <tr> <td style="width: 30%;">orderliet</td> <td style="width: 40%;">VERGOUNDE TOESTAND</td> <td style="width: 30%;"></td> </tr> <tr> <td></td> <td>GEVELS TEMPELHOOF</td> <td></td> </tr> <tr> <td></td> <td>bouwerde Sint Margrietestraat</td> <td></td> </tr> </table> <table border="0" style="width: 100%;"> <tr> <td style="width: 30%;">referentie</td> <td style="width: 40%;">plan nr.</td> <td style="width: 30%;">G.0606</td> </tr> <tr> <td></td> <td>index</td> <td></td> </tr> <tr> <td></td> <td>datum</td> <td>04/10/2023</td> </tr> <tr> <td></td> <td>schaal</td> <td>1/100</td> </tr> <tr> <td></td> <td>dossier</td> <td>22.005</td> </tr> </table>	orderliet	VERGOUNDE TOESTAND			GEVELS TEMPELHOOF			bouwerde Sint Margrietestraat		referentie	plan nr.	G.0606		index			datum	04/10/2023		schaal	1/100		dossier	22.005
orderliet	VERGOUNDE TOESTAND																								
	GEVELS TEMPELHOOF																								
	bouwerde Sint Margrietestraat																								
referentie	plan nr.	G.0606																							
	index																								
	datum	04/10/2023																							
	schaal	1/100																							
	dossier	22.005																							
BEMERKINGEN OP OF PLAN	<table border="0" style="width: 100%;"> <tr> <td style="width: 60%;">handtekening de opdrachtgever,</td> <td style="width: 40%; text-align: right;">architect,</td> </tr> <tr> <td style="text-align: center;">VOLKSKRUIJNE VZW</td> <td style="text-align: right;">BSTK</td> </tr> </table>	handtekening de opdrachtgever,	architect,	VOLKSKRUIJNE VZW	BSTK																				
handtekening de opdrachtgever,	architect,																								
VOLKSKRUIJNE VZW	BSTK																								