


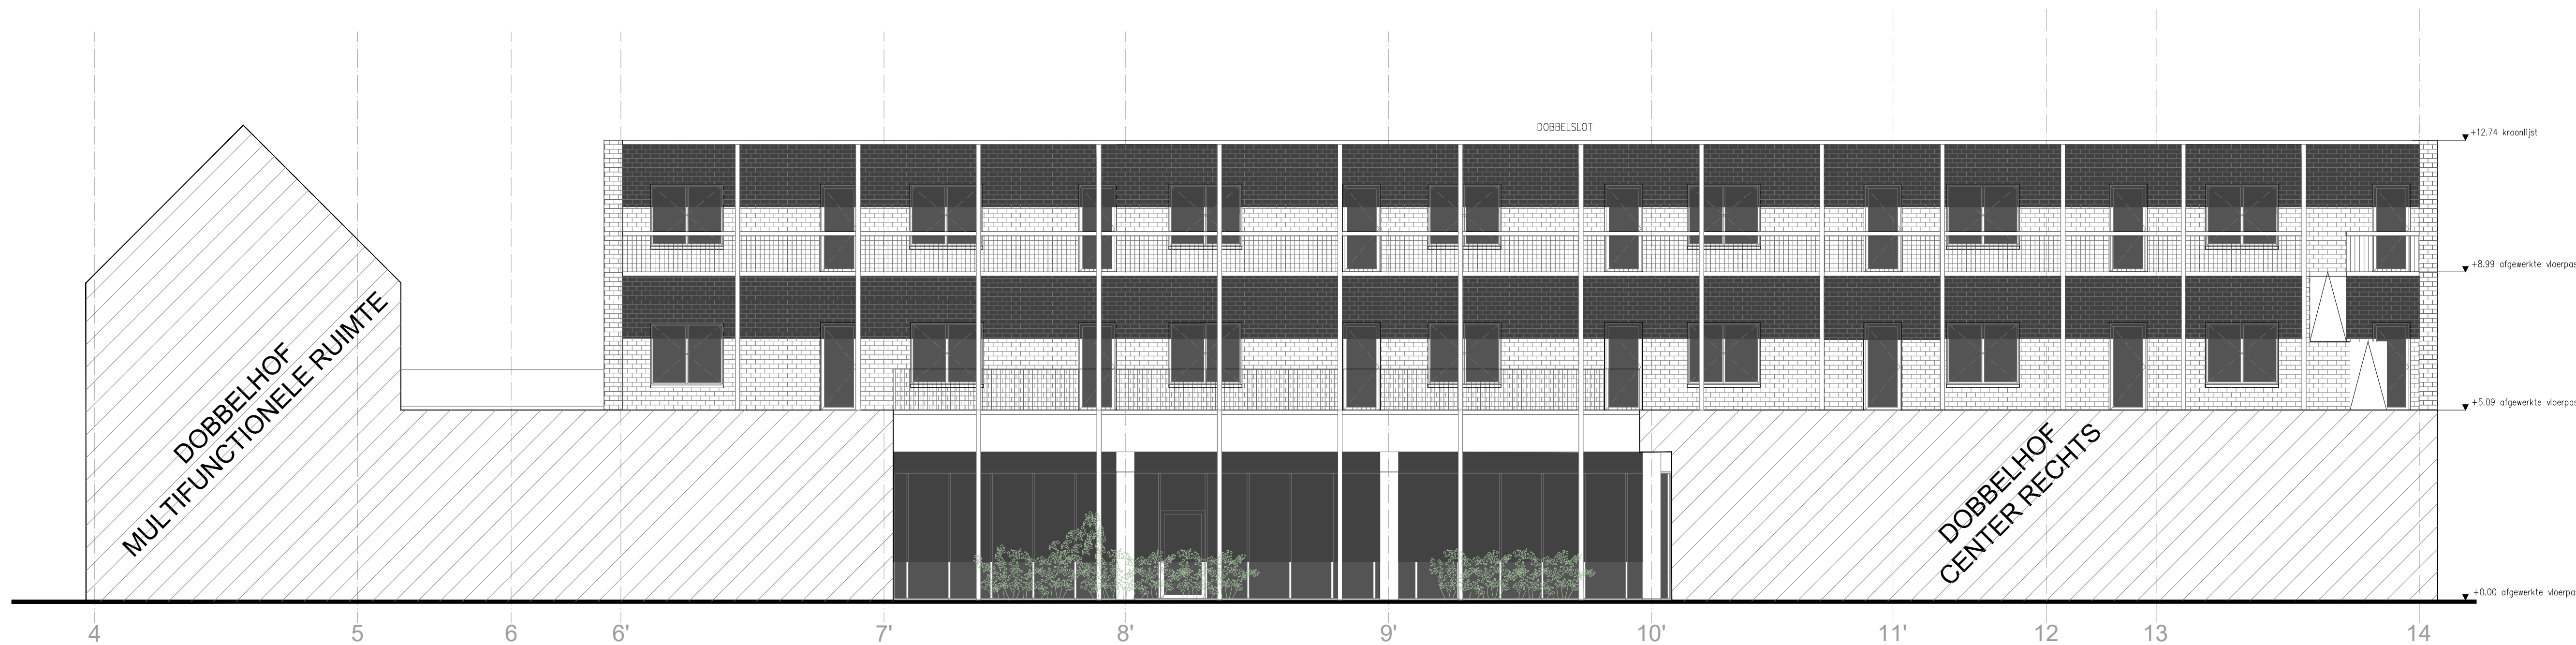


G1 - GEVEL CENTER LINKS MIDDENPLEIN


VOORGEVEL GRAND CAFE



G3 - ACHTERGEVEL GRAND CAFE

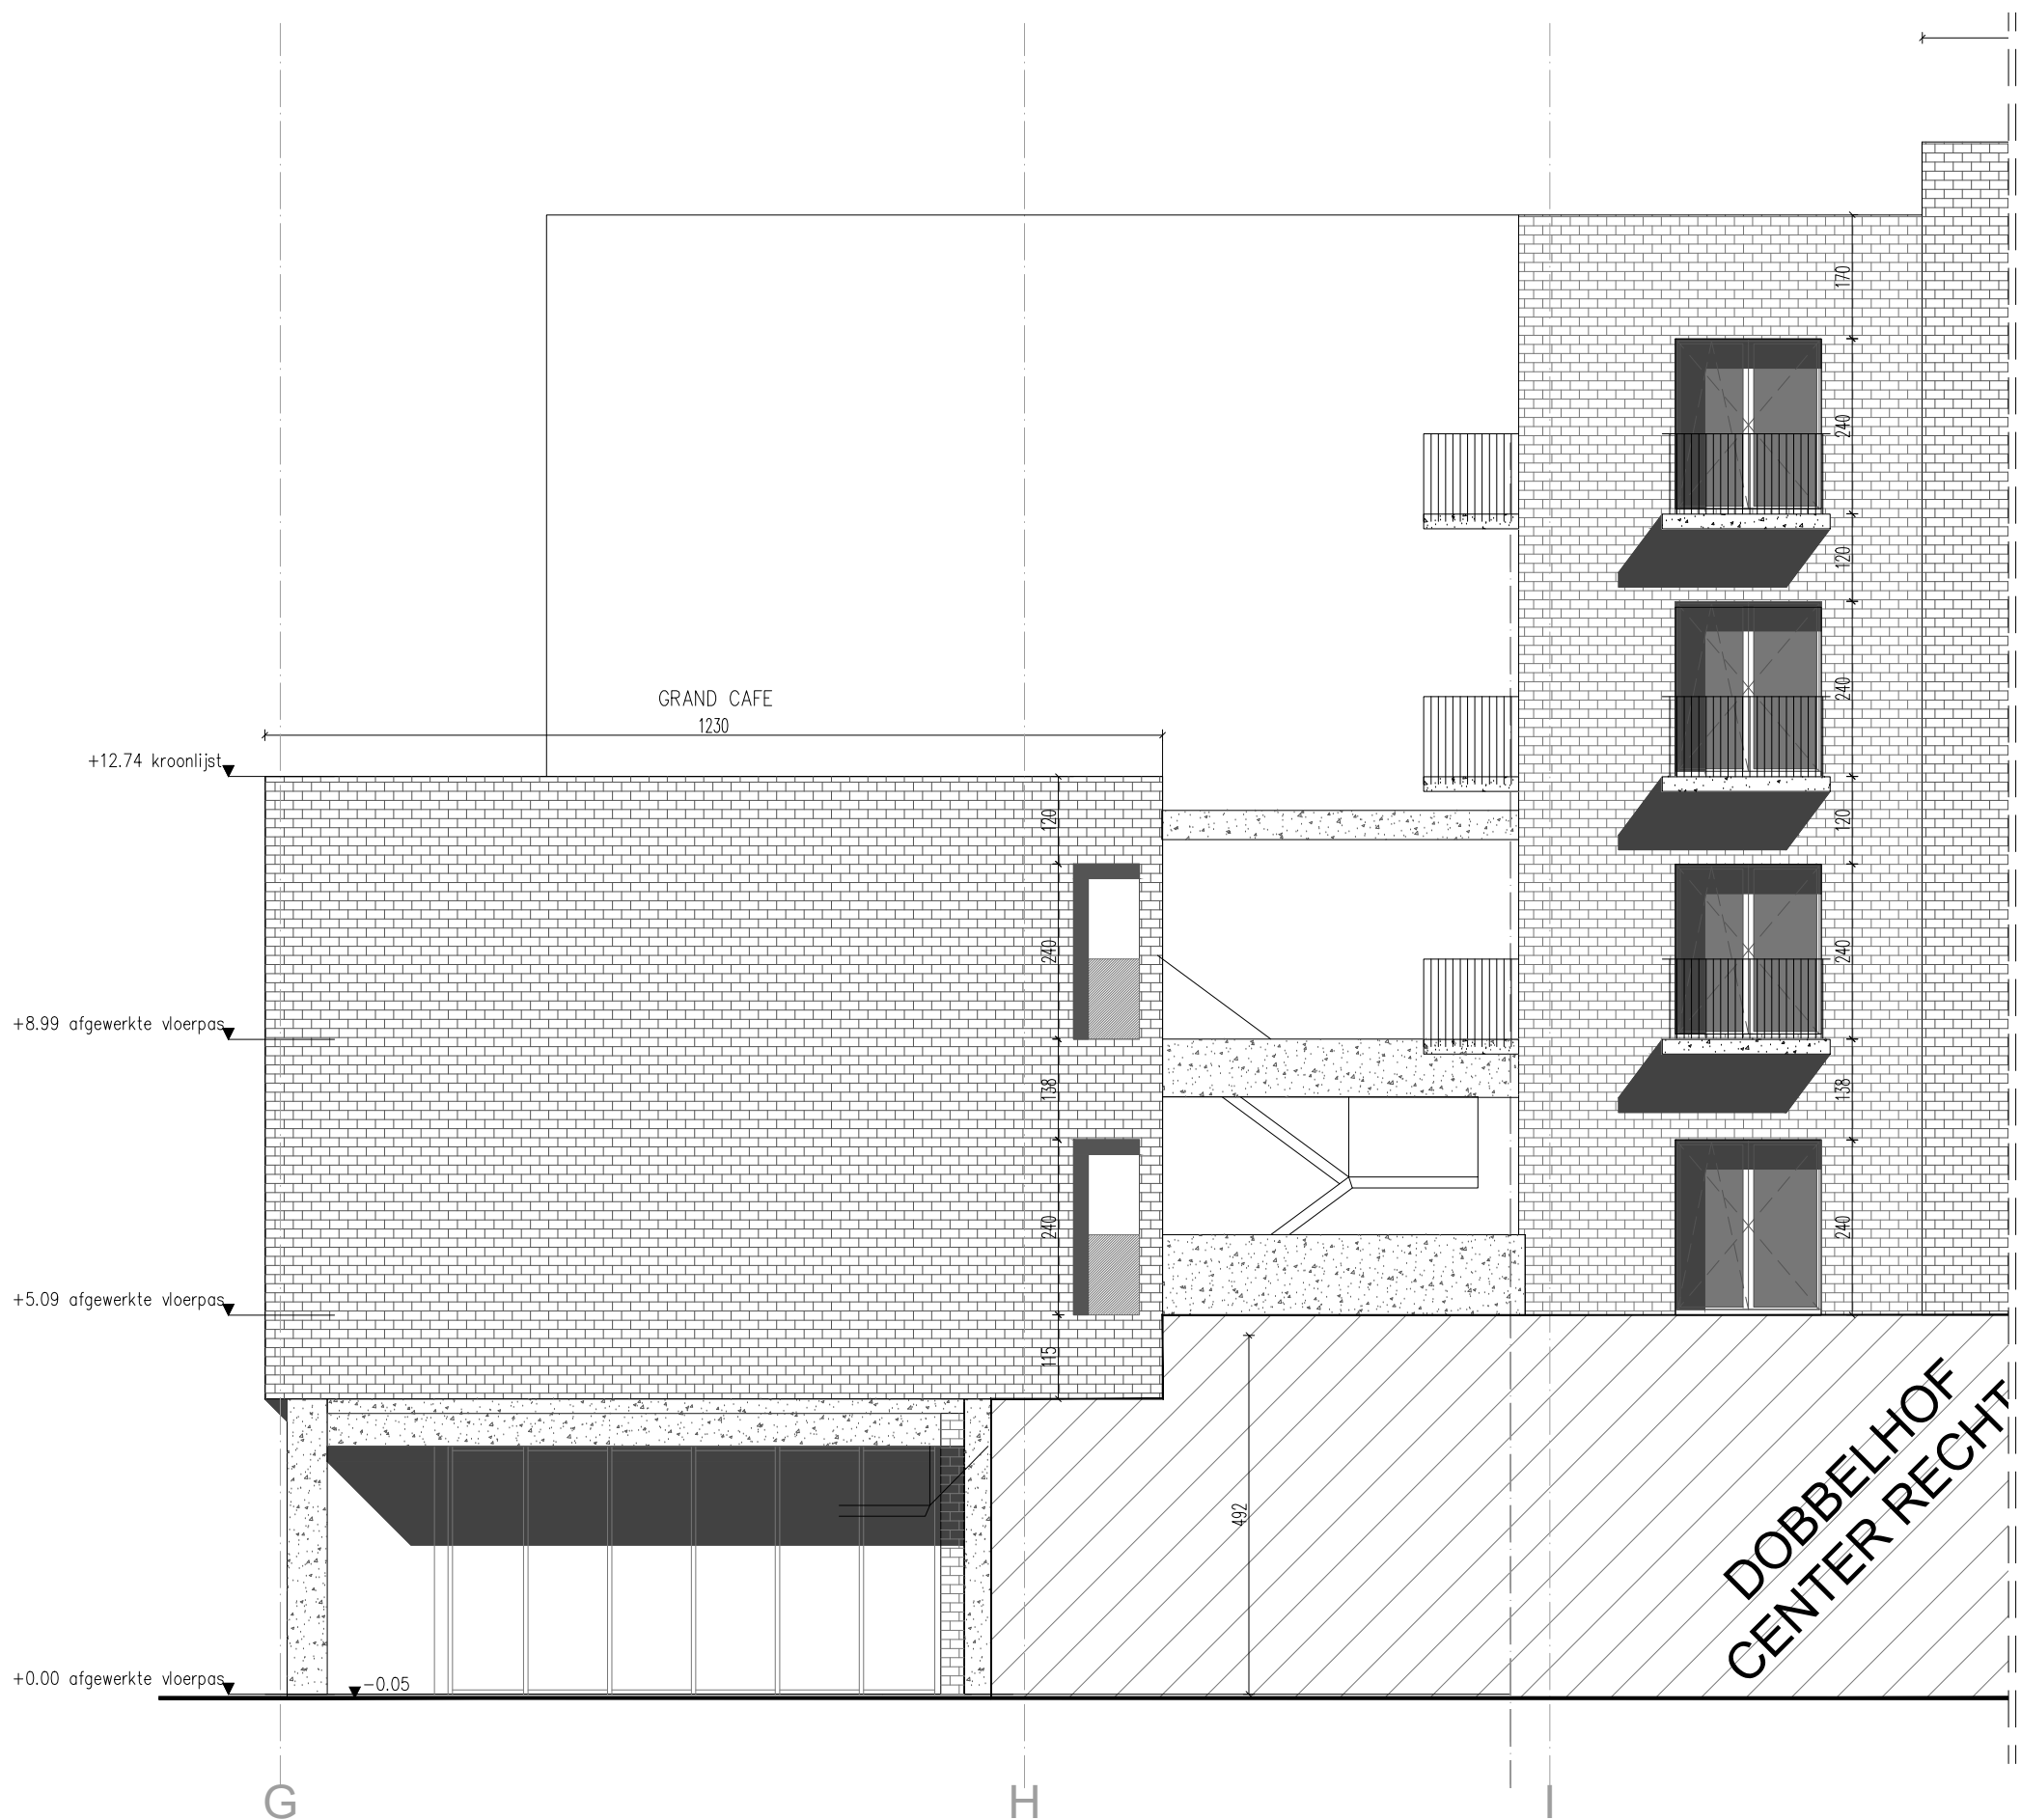

G2 - ZIJGEVEL RECHTS GRAND CAFE

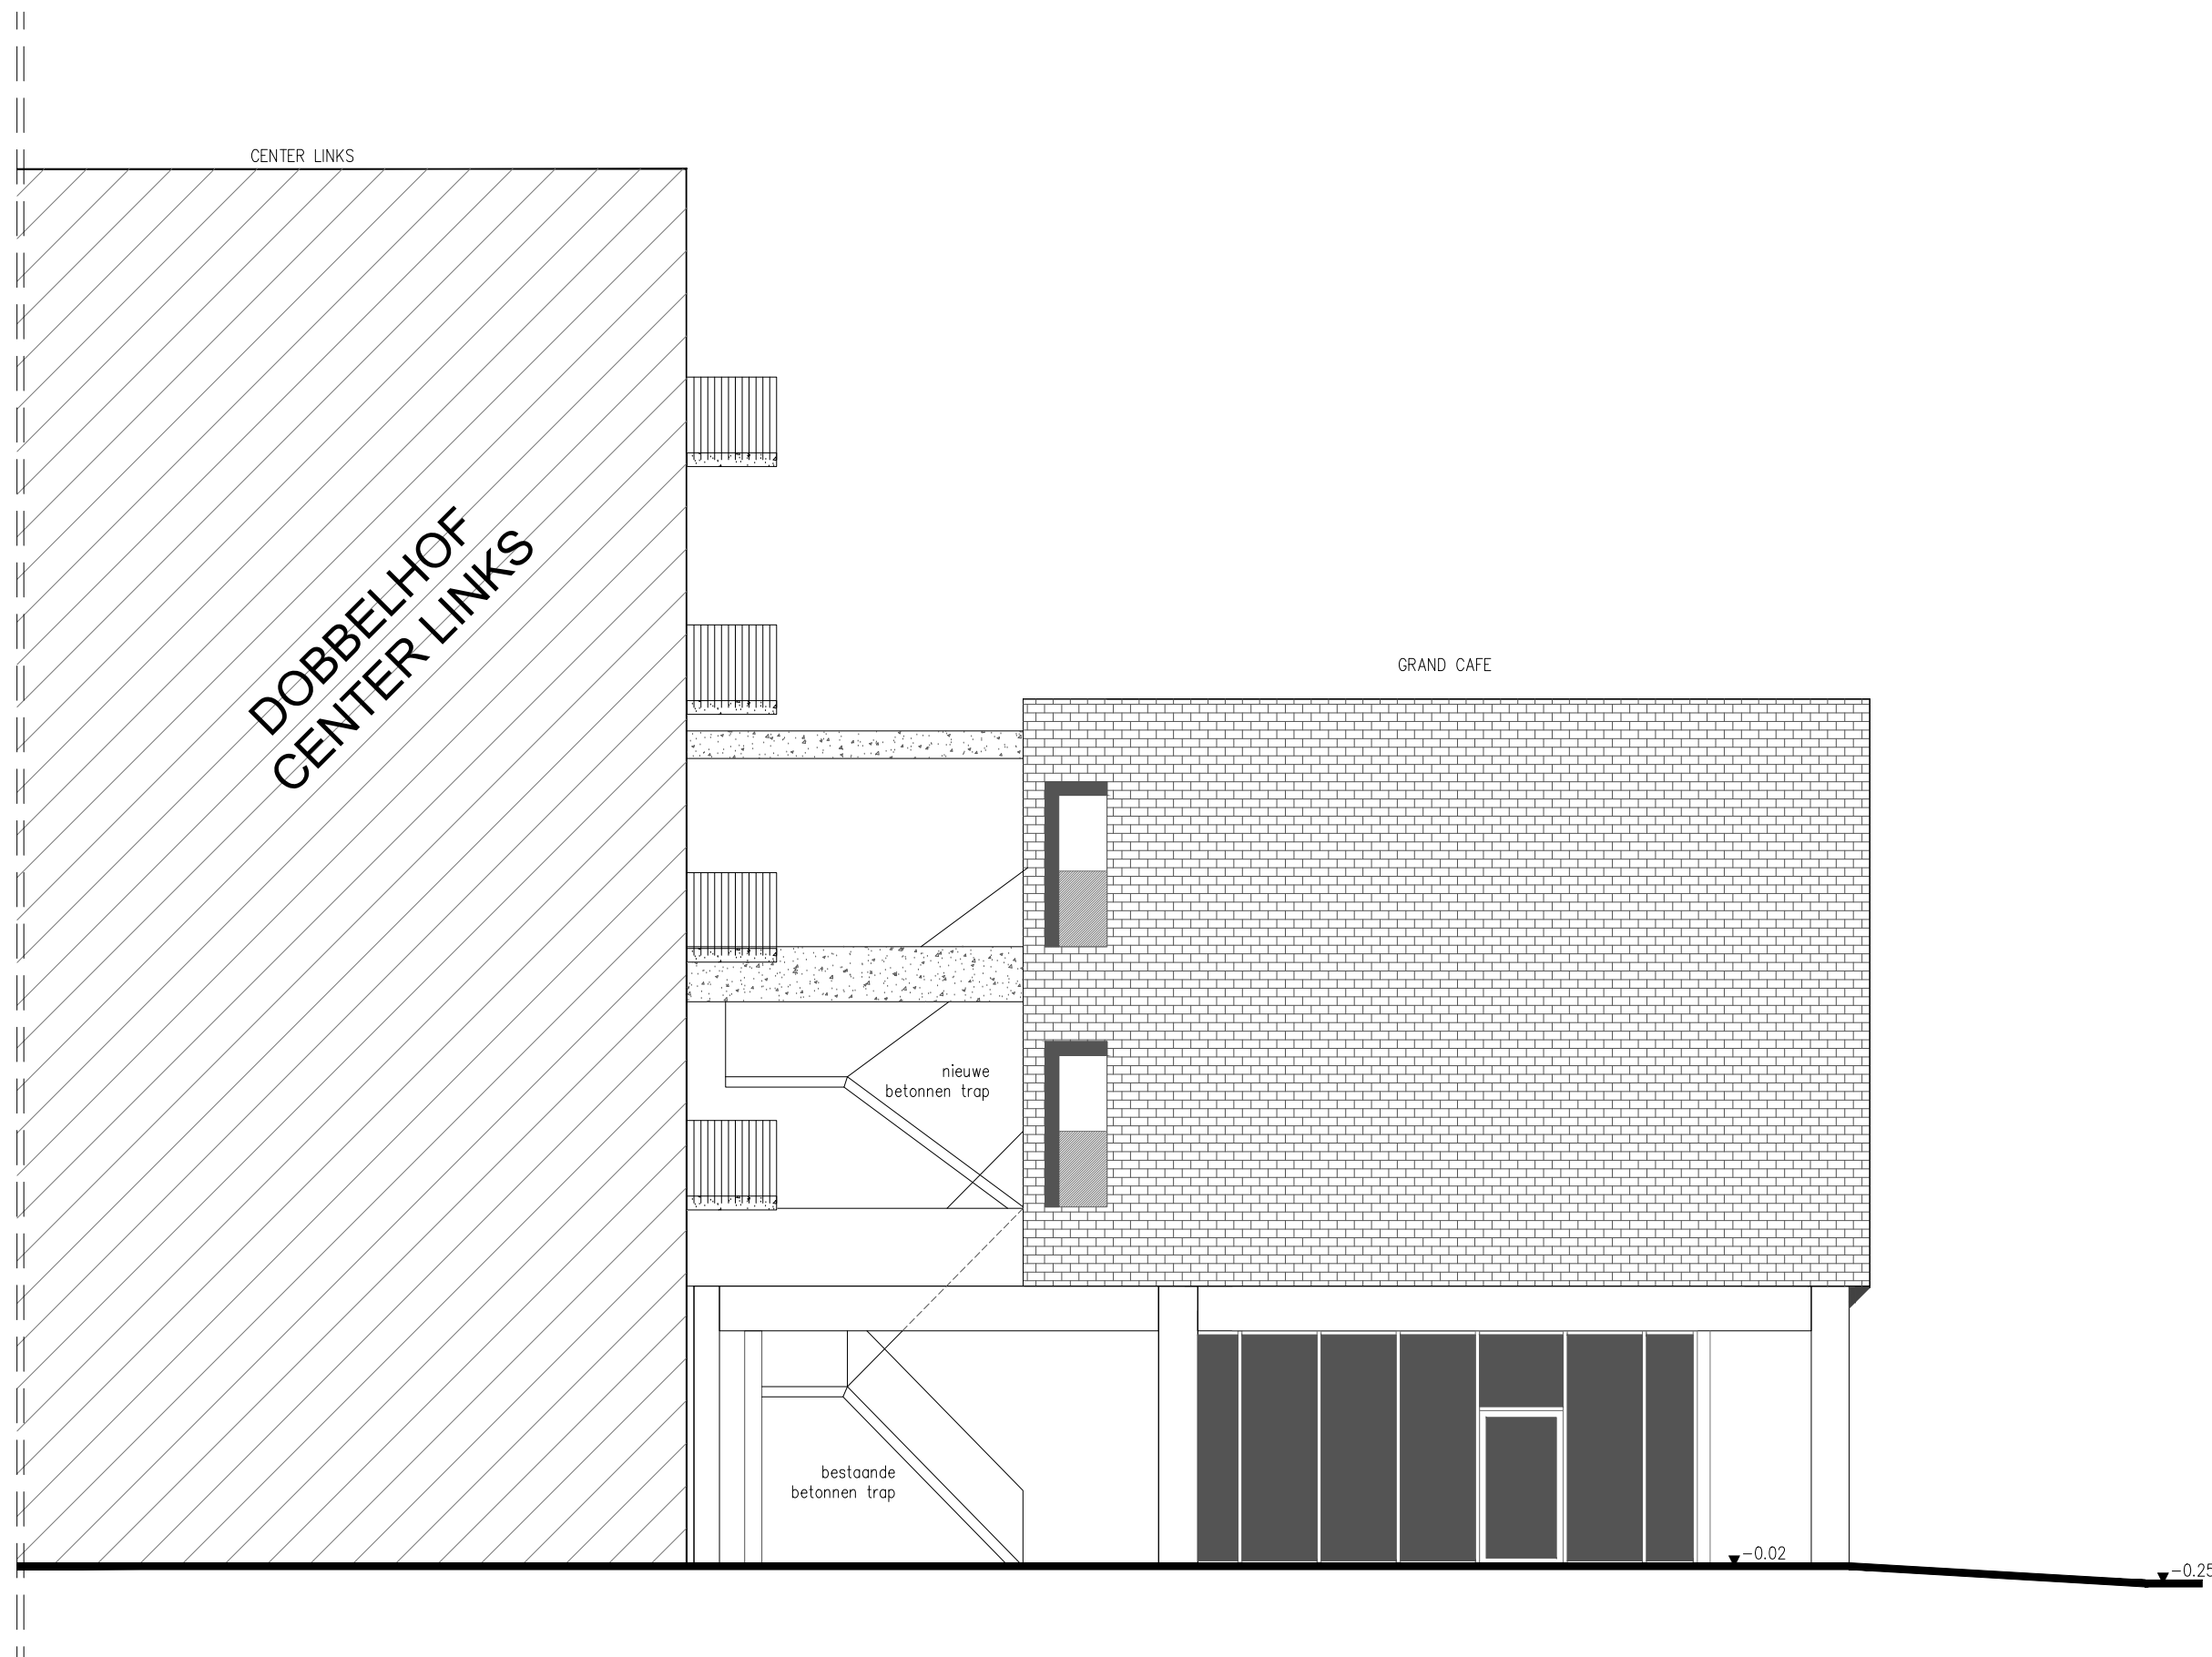

G4 - ZIJGEVEL LINKS GRAND CAFE

MATERIALEN GEVELS - TEMPELHOF

gevelmetselwerk: betonblokken - grijs
buitenschrijnwerk: hout
dorpels: prefabbeton - wit
balken gevel: prefabbeton - wit
regenafvoer: zink - grijs
spuwer: prefabbeton - wit
dakrand: aluminium - wit
dakbedekking: leien - antraciet
lufel: zwart
glissdallen
balustrade: aluminium


MATERIALEN GEVELS - DOBBELHOF

- bestaande betonskeletstructuur
grijs
- nieuw beton
grijs
- bestaande betonnen trap
grijs
- nieuw gedeelte betonnen trap
grijs
- bestaand metselwerk
kalei wit
- nieuw gevelmetselwerk
licht grijs en witte tinten
- plint - geschilderd
- balustrade verticale spijlen
wit aluminium
- balustrade
glas
- dakpannen
grijs

bestaand buitenschrijnwerk in bestaand metselwerk:
geschilderd - wit
nieuw buitenschrijnwerk in nieuw gevelmetselwerk:
aluminium - wit, bruine en grijze tinten
nieuw buitenschrijnwerk grand cafe:
hout - naturel

dorpels en balkons: beton - grijs
dakrand: zinken kraal
passerolles dakniveau: staal - witte tint

AANDUIDING GEVELS

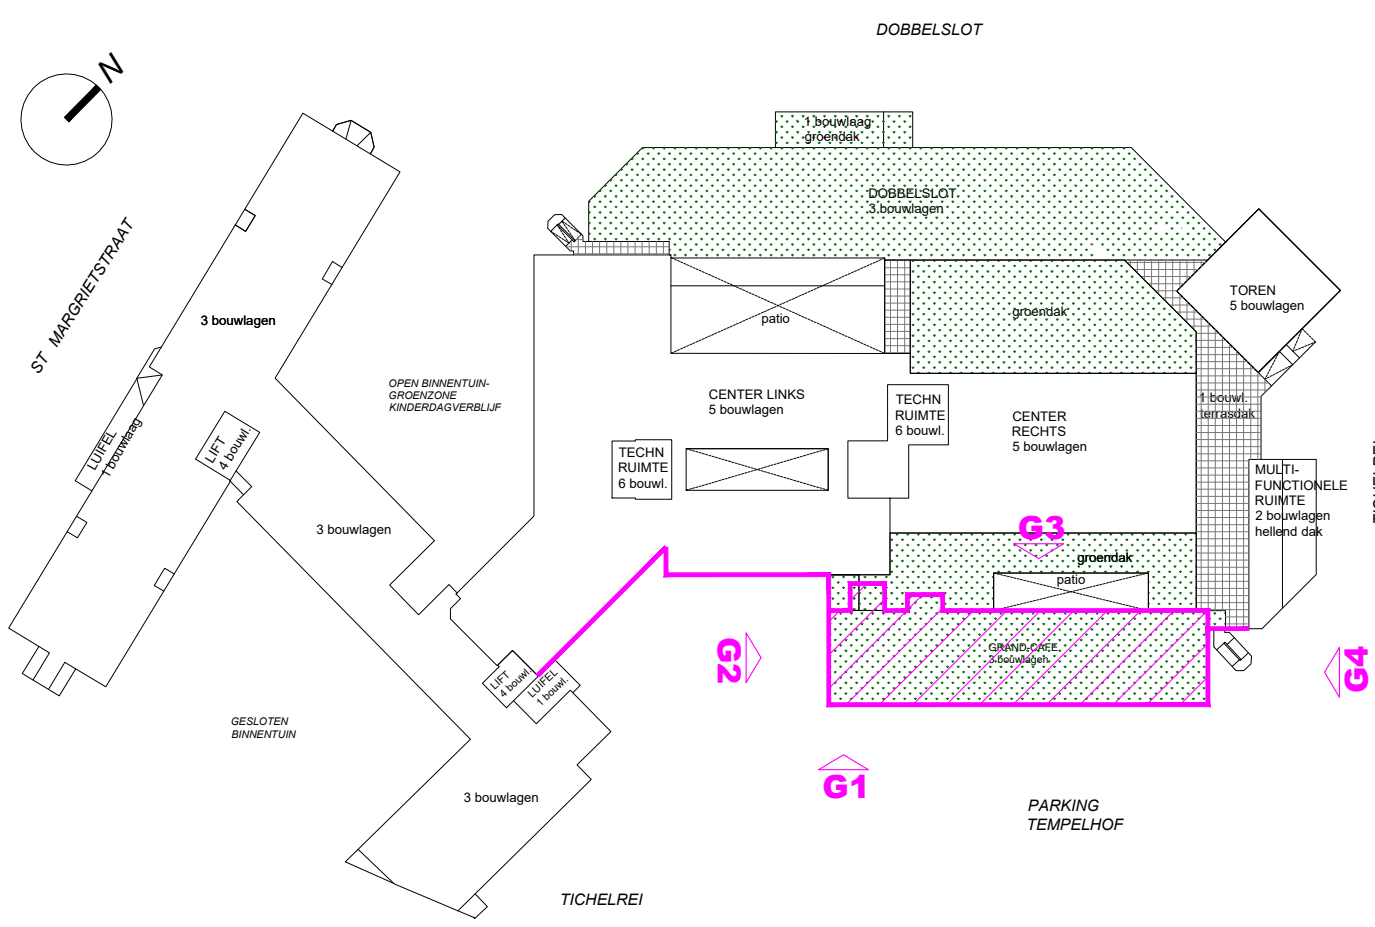

BOUWAANVRAAG

TEMPELHOF

WZC - GAW - DVC

Volkskliniek VZW

Tichelrei 1 - 9000 Gent

ALGEMENE BEMERKINGEN

architect

BSTK

Brusselsesteenweg 356 - 9000 (Gent) Leidsburg

WIJZINGEN

bouwheer

Tichelrei 1

9000 Gent - BE

PLANLIST

ordernummer

VERGUNDE TOESTAND

GEVELS DOBBELHOF

boundend Parking Tempelhof

plan nr.

G_0308

index

040923

datum

1/100

schaal

22-05

dossier

handtekening

architect

de opdrachtgever

Volkskliniek VZW

BEMERKINGEN OP DIT PLAN

BSTK