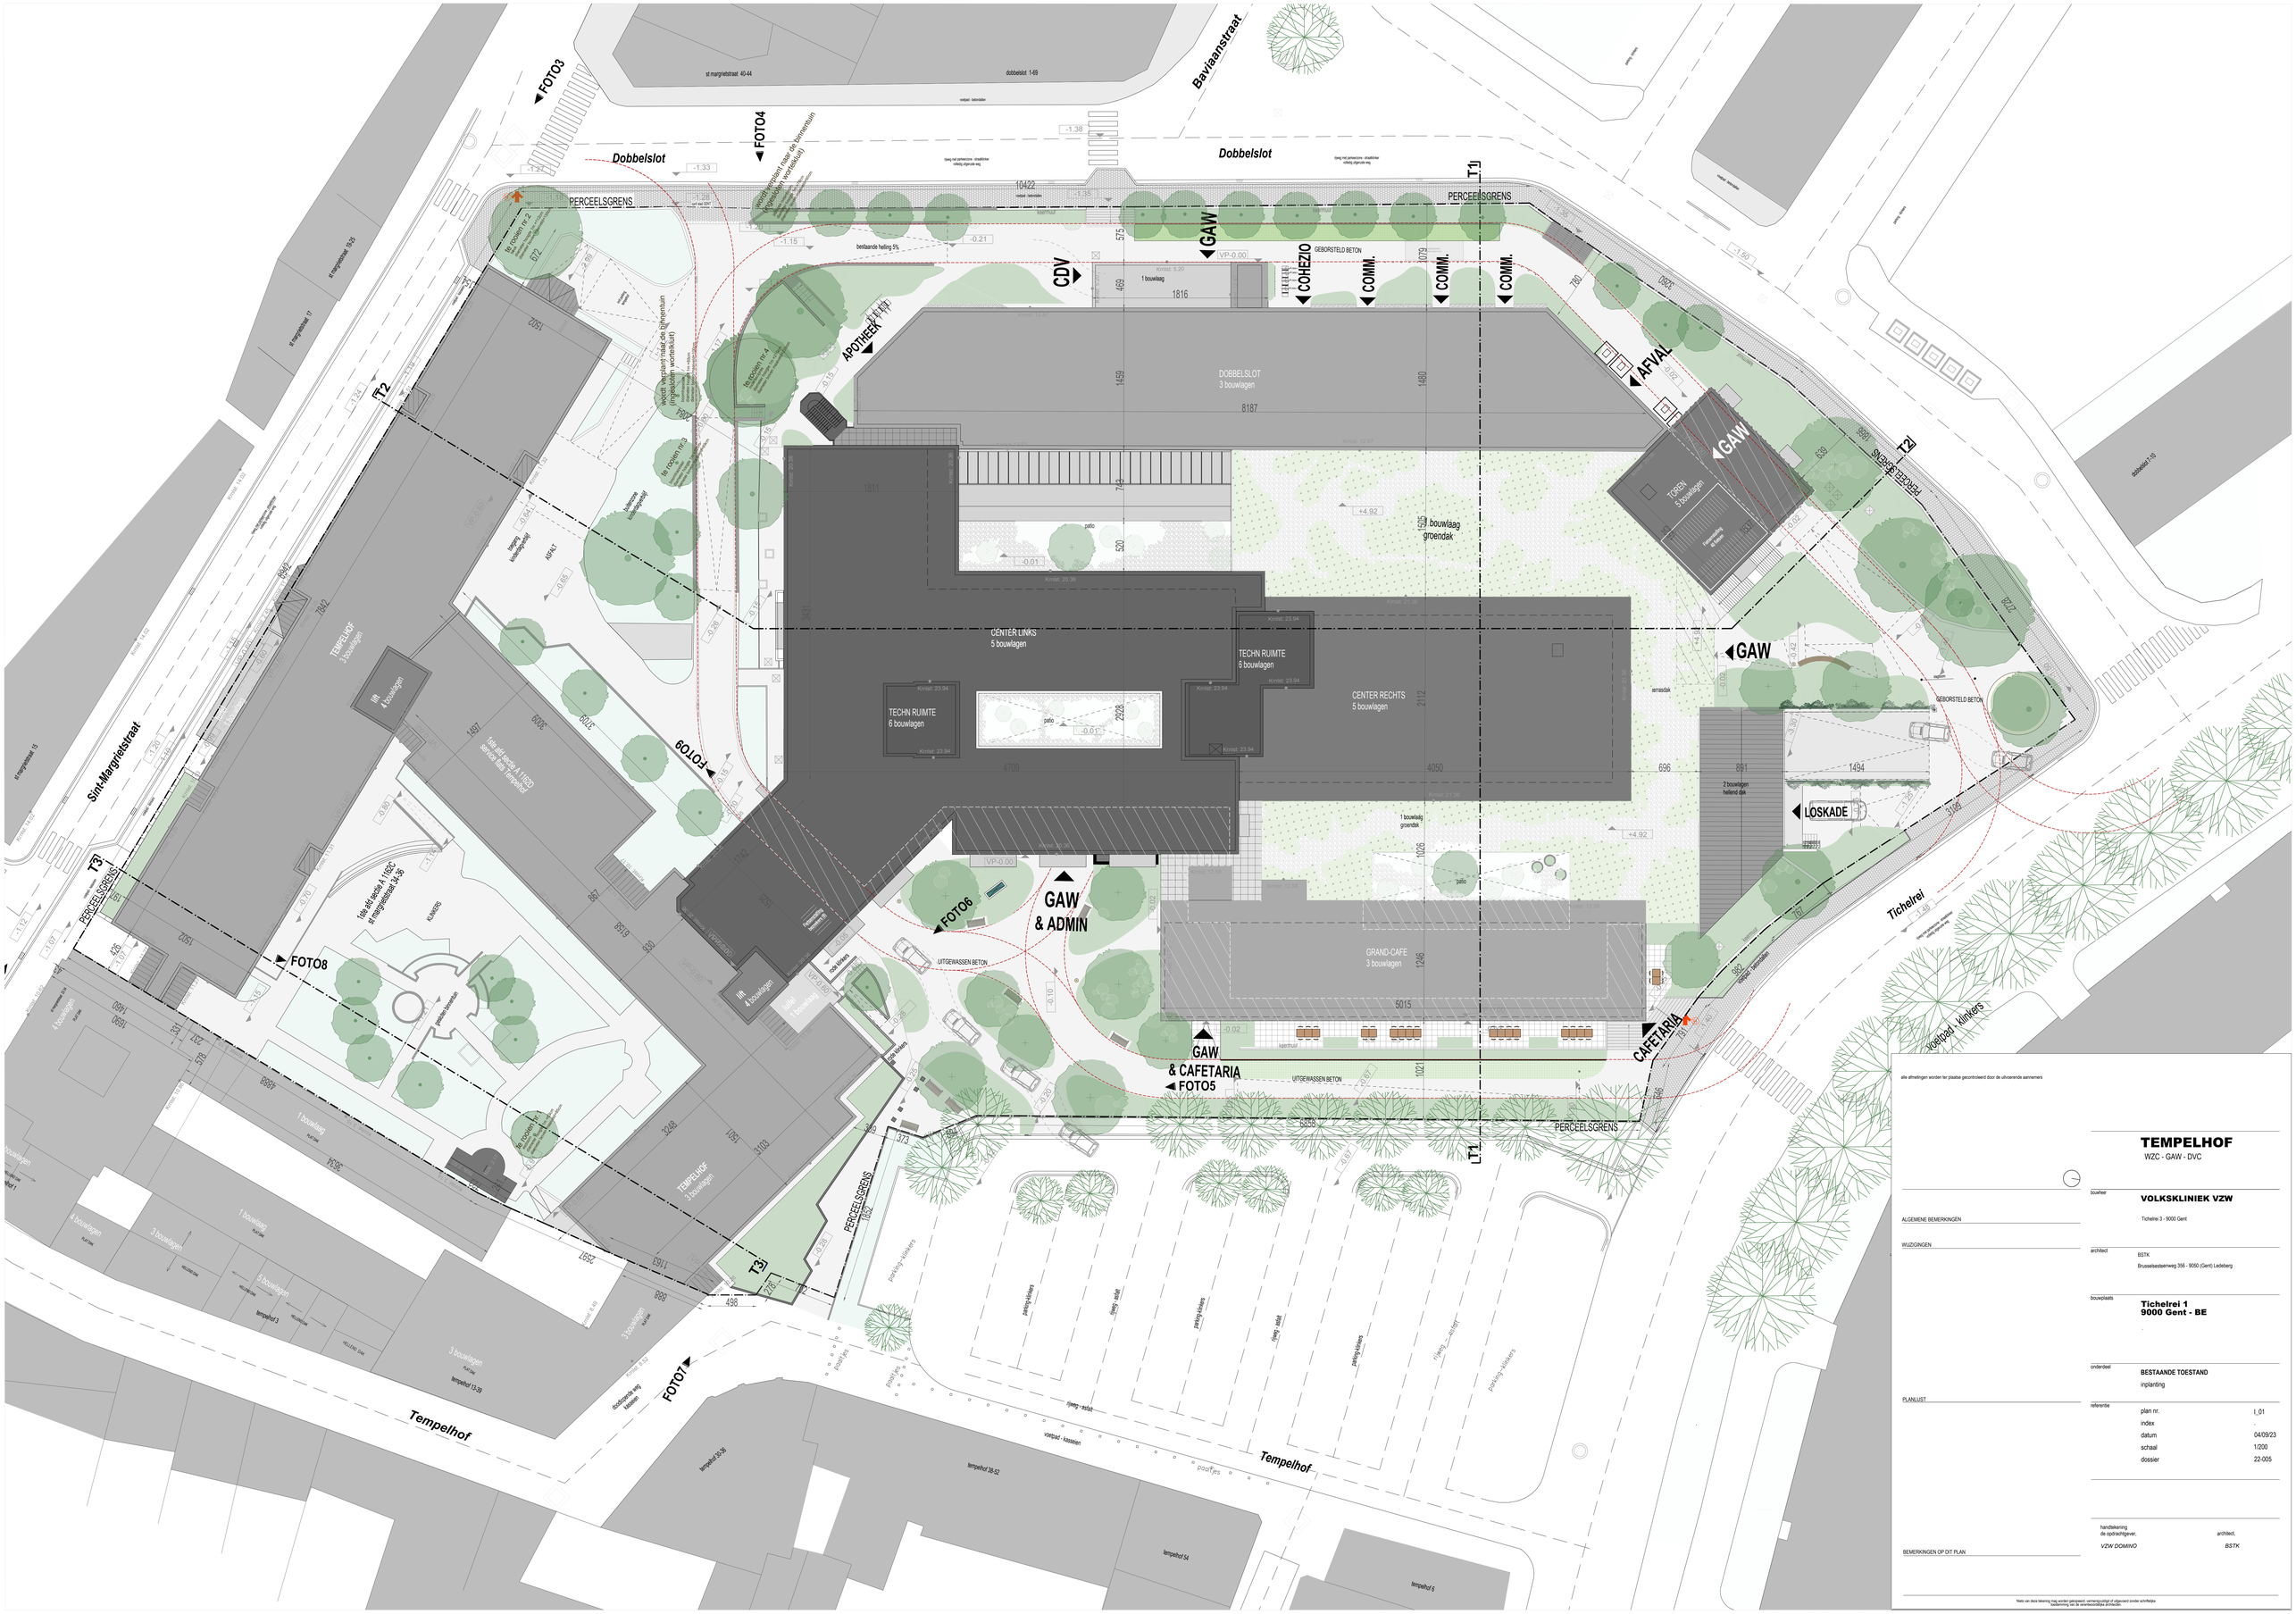

alle afmetingen worden ter plaatse gecontroleerd door de uitvoerende aannemers

ALGEMENE BEMERKINGEN

WIJZIGINGEN

PLANLIJST

BEMERKINGEN OP DIT PLAN

TEMPELHOF

WZC - GAW - DVC

bouwheer
VOLKSKLINIEK VZW
Tichelrei 3 - 9000 Gent

architect
BSTK
Brusselsesteenweg 356 - 9050 (Gent) Ledeberg

bouwplaats
Tichelrei 1
9000 Gent - BE

onderdeel
BESTAANDE TOESTAND
inplanting

referentie

plan nr.	I_01
index	-
datum	04/09/23
schaal	1/200
dossier	22-005

handtekening
de opdrachtgever,
VZW DOMINO

architect,
BSTK

Niets van deze tekening mag worden gekopieerd, vermenigvuldigd of uitgevoerd zonder schriftelijke toestemming van de verantwoordelijke dienstechef.