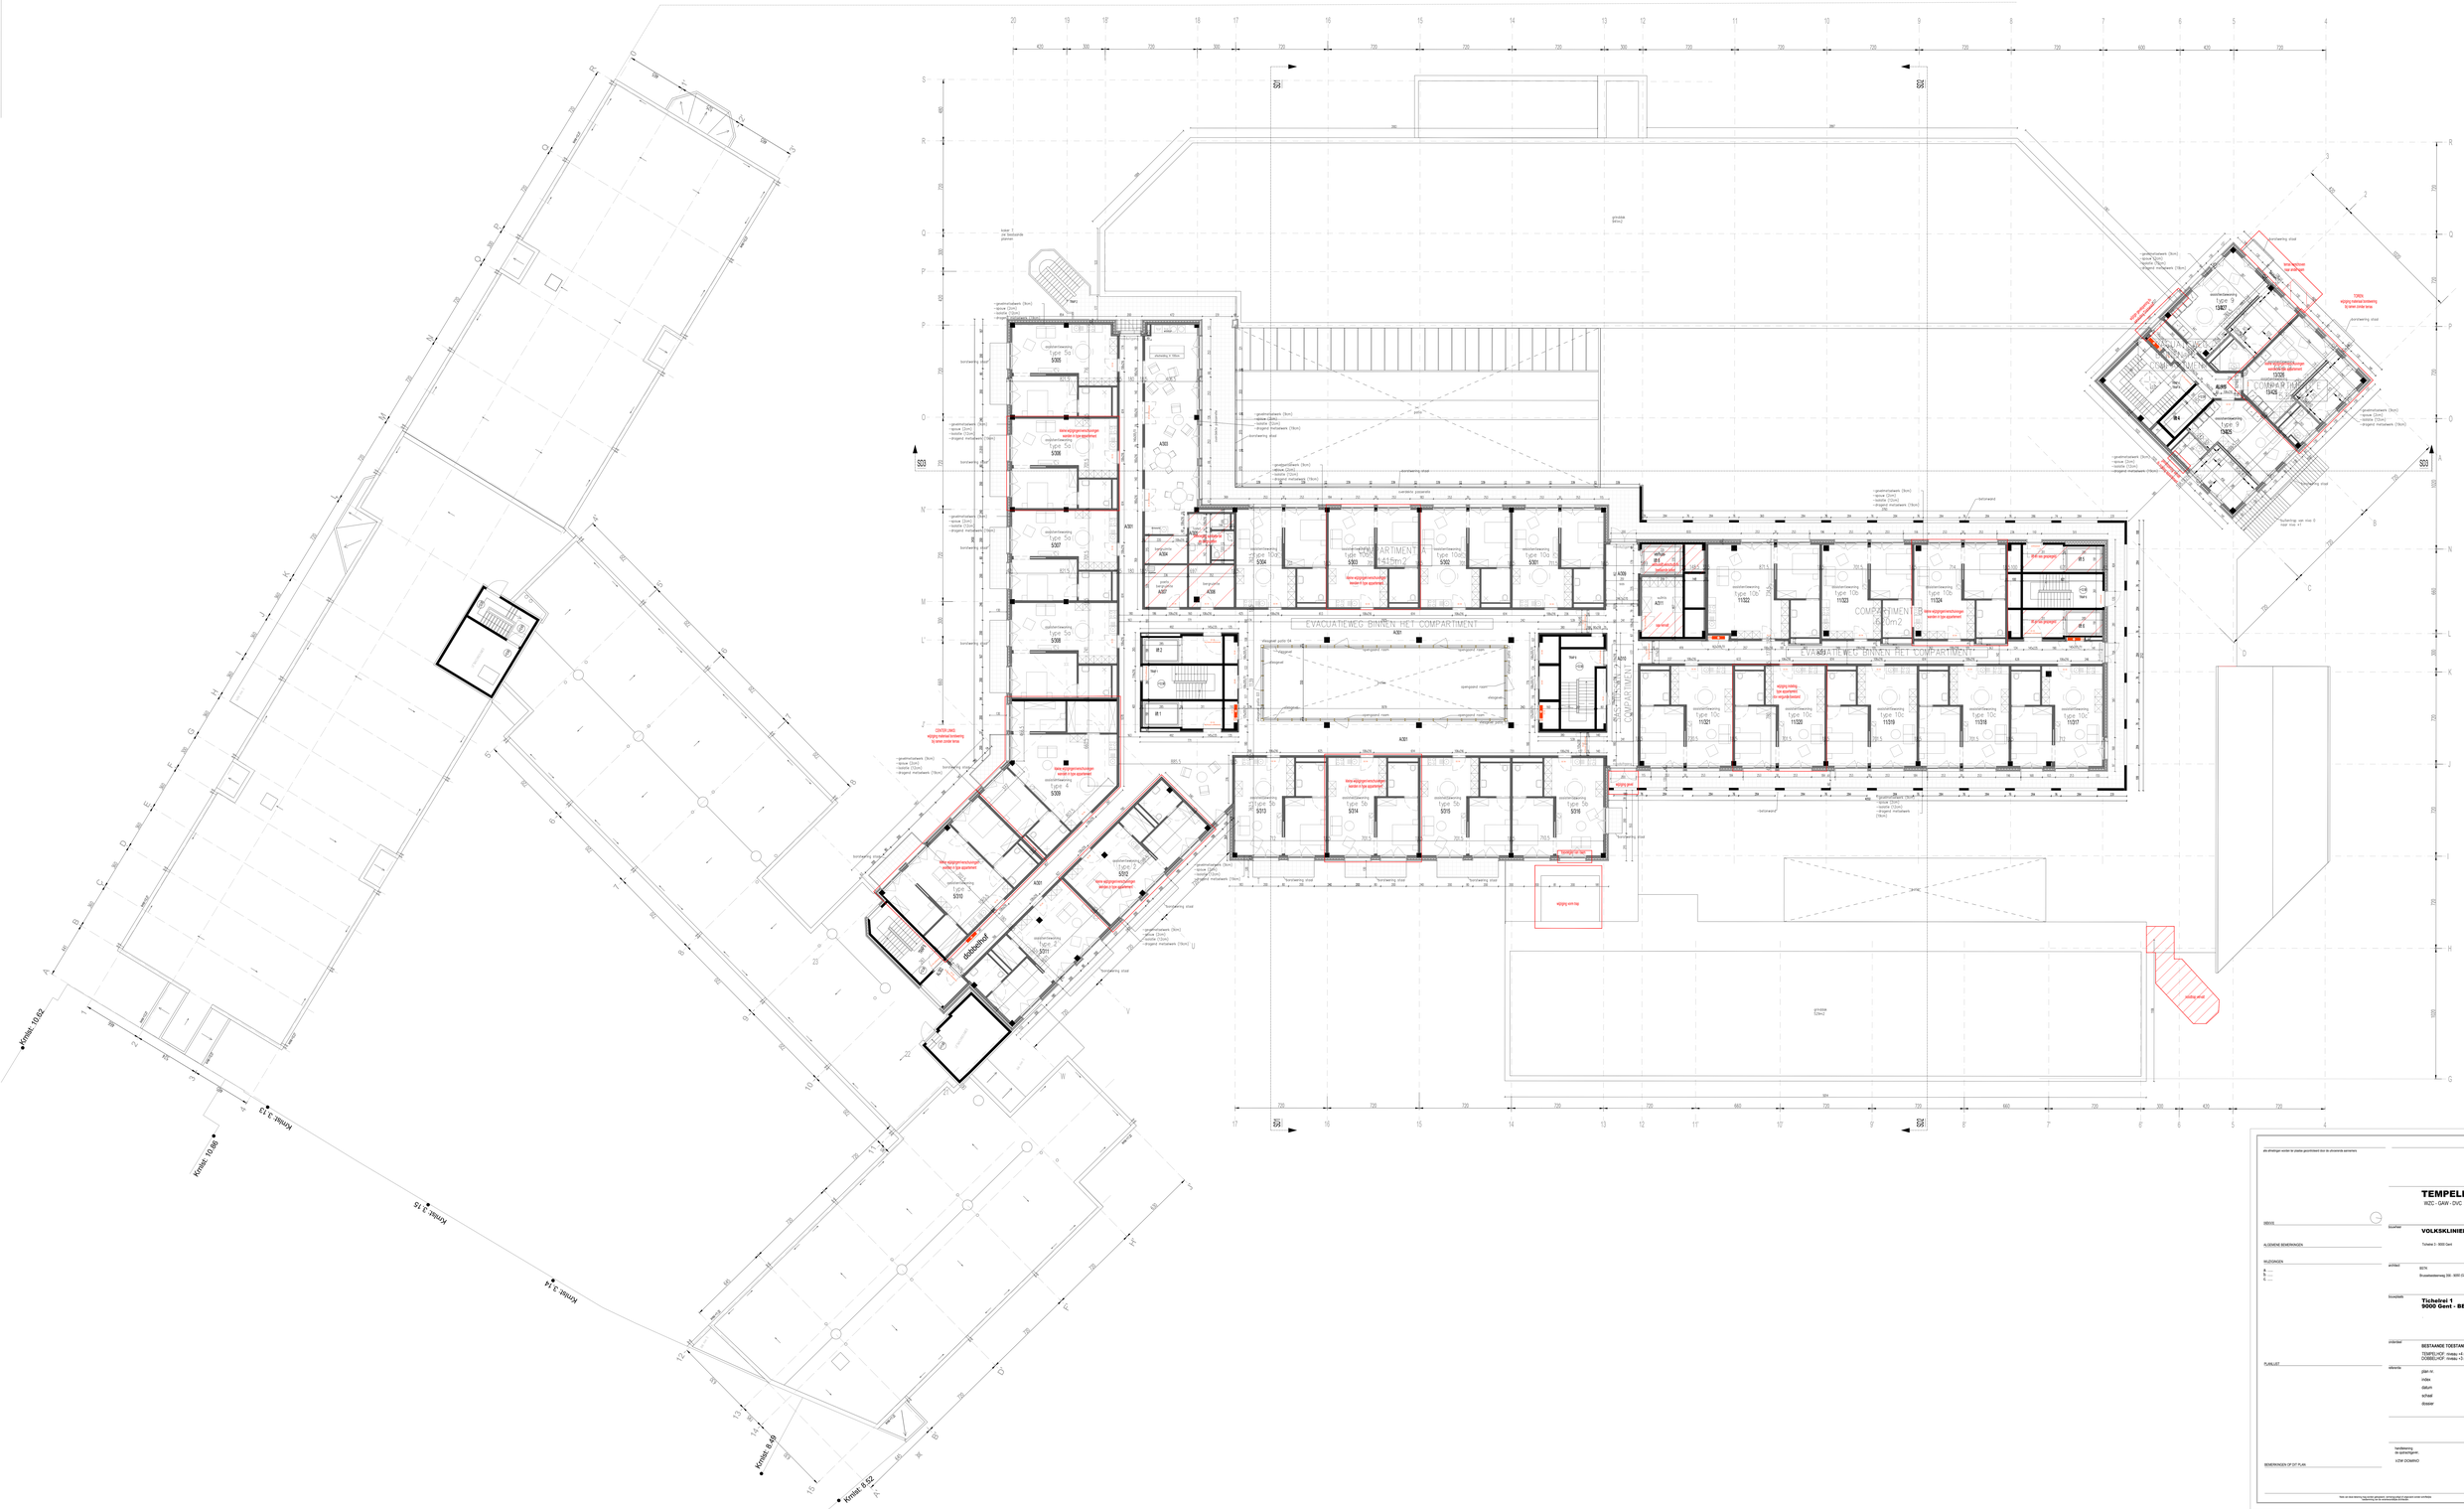

alle afmetingen worden te plaatse gecontroleerd door de uitvoerende aannemers

TEMPELHOF
RIZIV - GAW - CKVC

BIEVOS

ALGEMENE BEMERKINGEN

WIJZIGINGEN

A ----
B ----
C ----

PLANLIJST

BEMERKINGEN OP DIT PLAN

bouwheer
VOLKSKLINIEK VZW
Tichelrei 3 - 9000 Gent

architect
BSTK
Brandstraatstraat 250 - 9000 Gent Ledeberg

bouwplaats
Tichelrei 1
9000 Gent - BE

onderwerp
BESTAANDE TOESTAND
TEMPELHOF: niveau +3 (+11.60)
DOMBELHOF: niveau +3 (+12.00)

uitbreiding	plan nr.	P_06/09
	index	
	datum	4/09/23
	schaal	1/100
	dossier	22-005

handtekening de opdrachtgever
VZW DOMINO

architect
BSTK

Niets van dit ontwerp mag kopiëren, gebruiken of openbaar maken zonder schriftelijke toestemming van de auteurs van dit ontwerp.