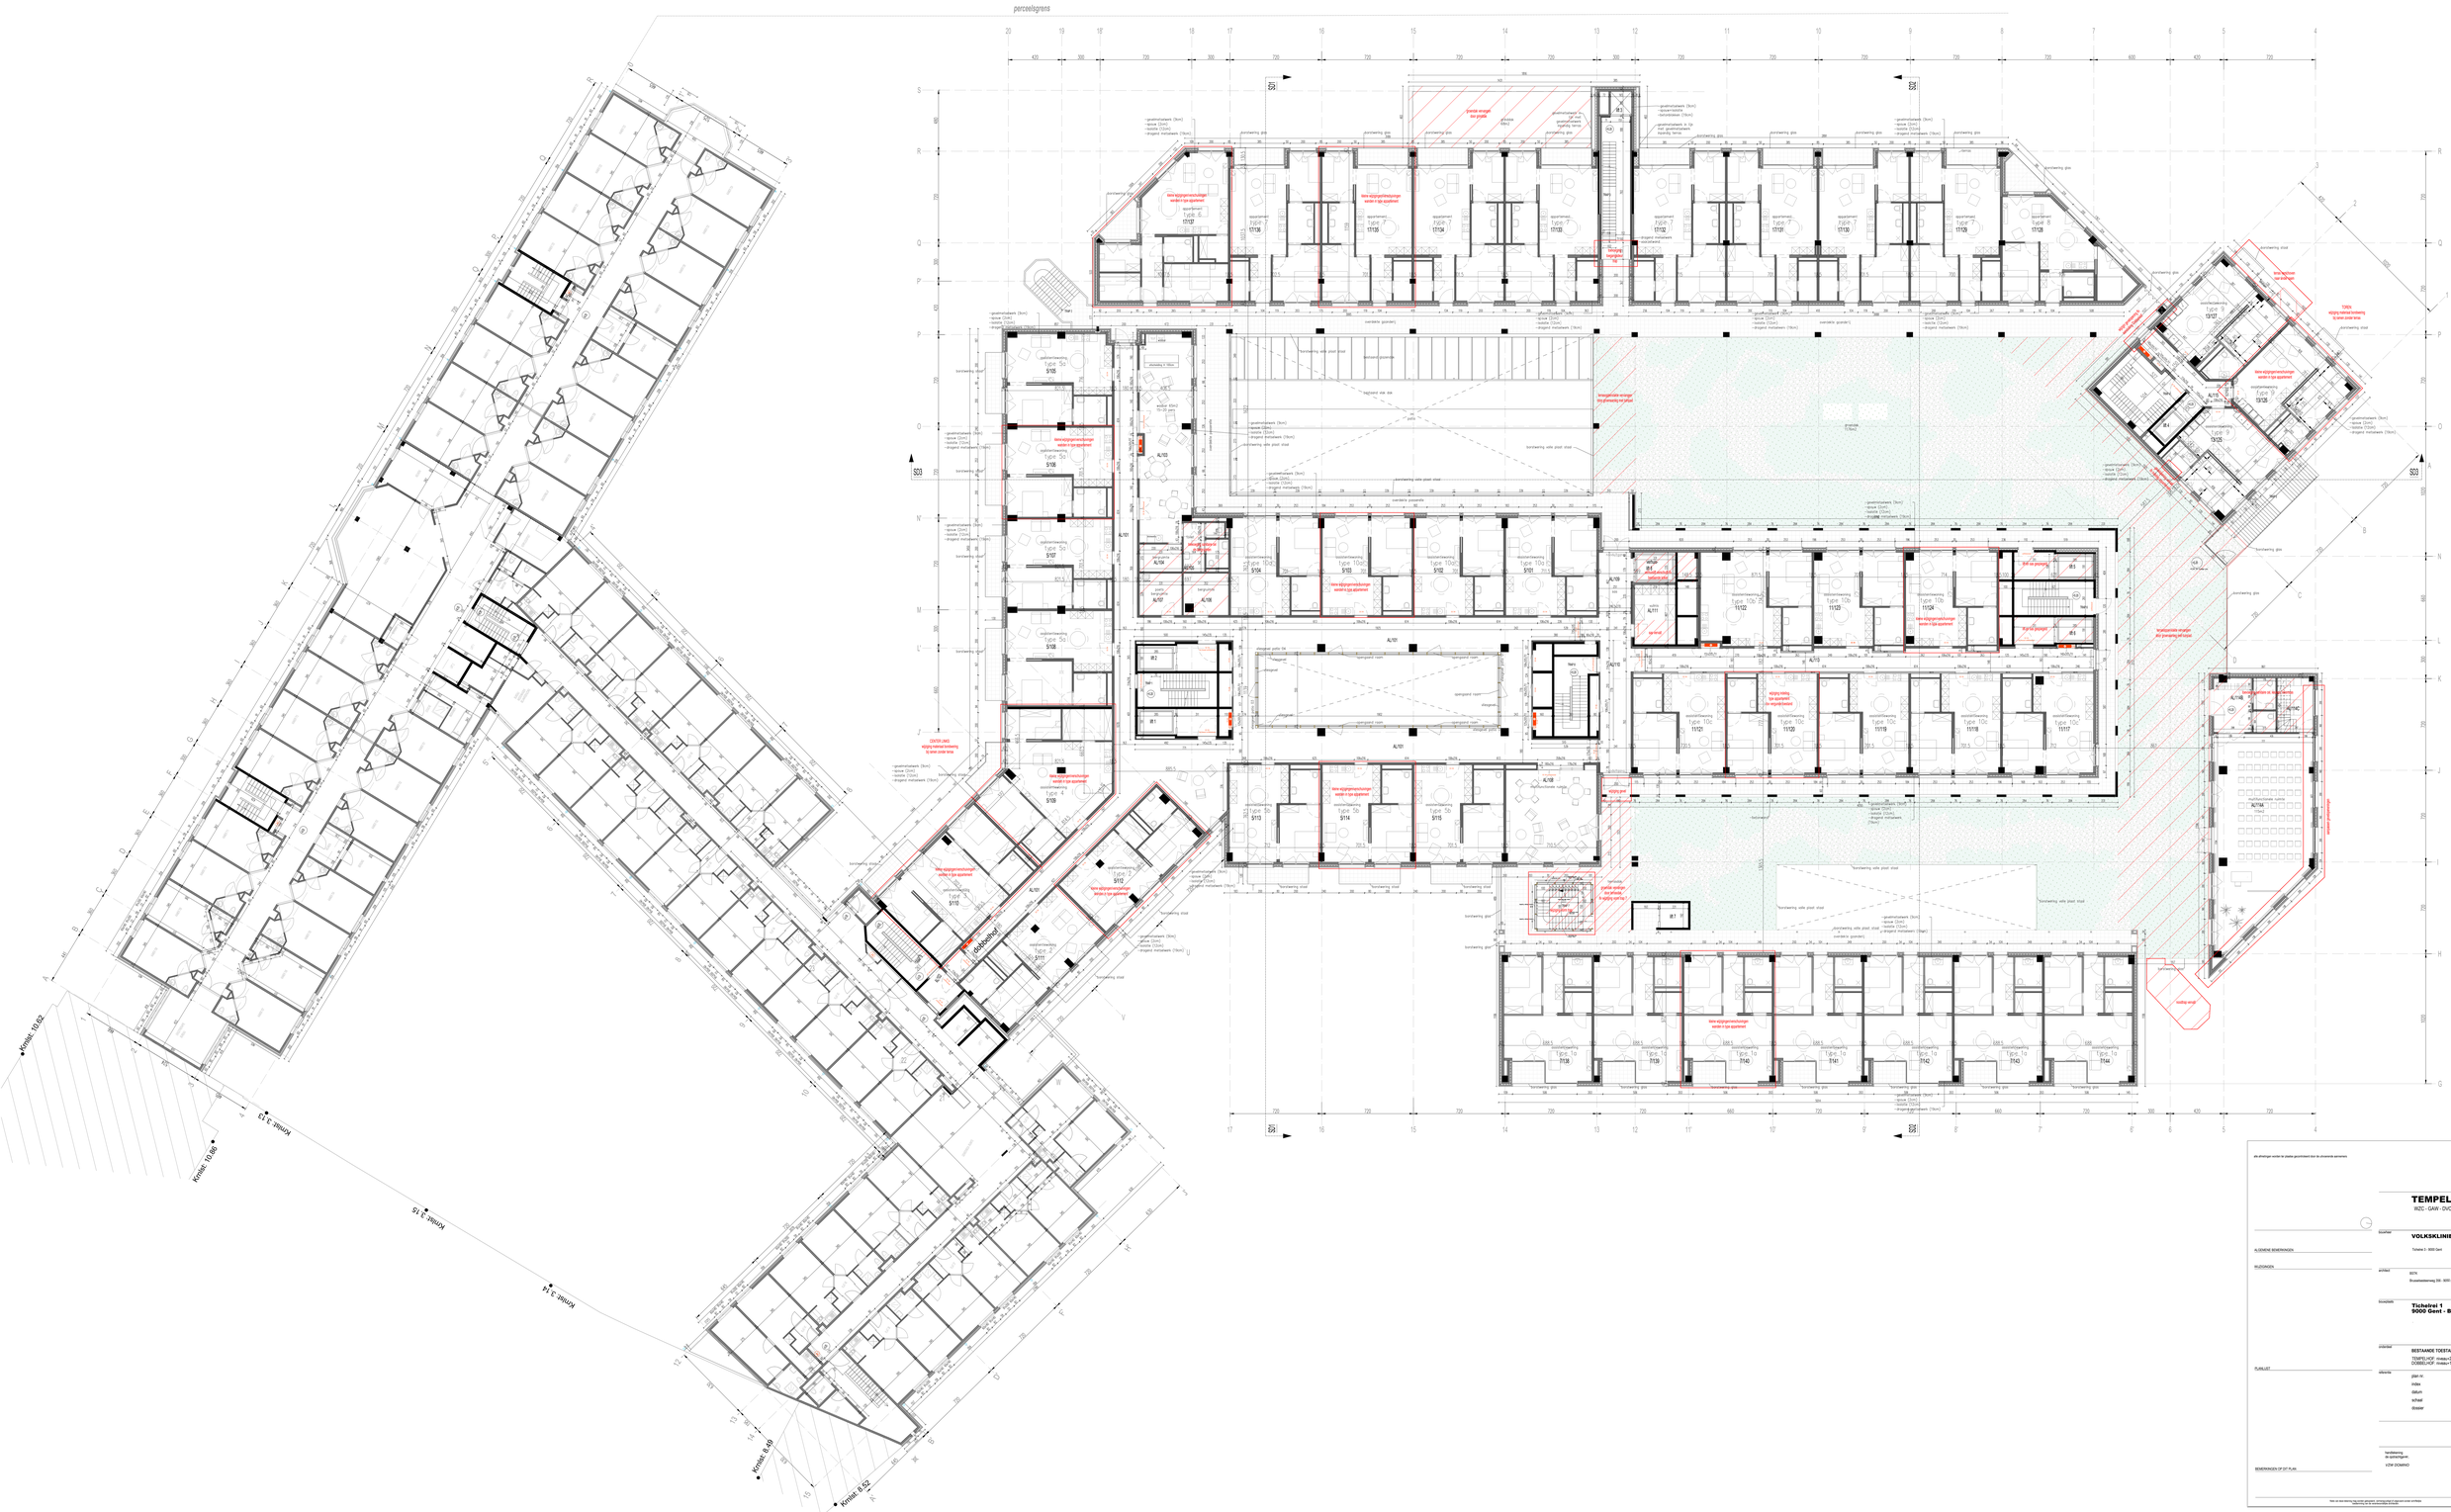

zie afwerkingen verder te plaatse geschrikbaard door de uitvoerende aannemers

TEMPELHOF
WZC - GAW - DVC

OPDRAGER
VOLKSKLINIEK VZW
Tichelrei 2 - 9000 Gent

ALGEMENE BEMERKINGEN

WIJZIGINGEN

ARCHITECT
BSTK
Brusselsesteenweg 355 - 9000 Gent(Ledeberg)

BOUWPLAATS
Tichelrei 1
9000 Gent - BE

PLANNUMMER
BESTAANDE TOESTAND
TEMPELHOF: niveau+1 (+0.20)
DOBBELHOF: niveau+1 (+0.20)

PLANLIJST

plan nr.	P_04/09
index	
datum	4/09/23
schaal	1/100
dossier	22.005

BEMERKINGEN OP DIT PLAN

tekeningen de aannemgrens
VOW DOMINO

ARCHITECT
BSTK

Niets van deze tekening mag gebruikt, gekopieerd of openbaar worden verrifdaan
Copyright BSTK - Alle rechten voorbehouden