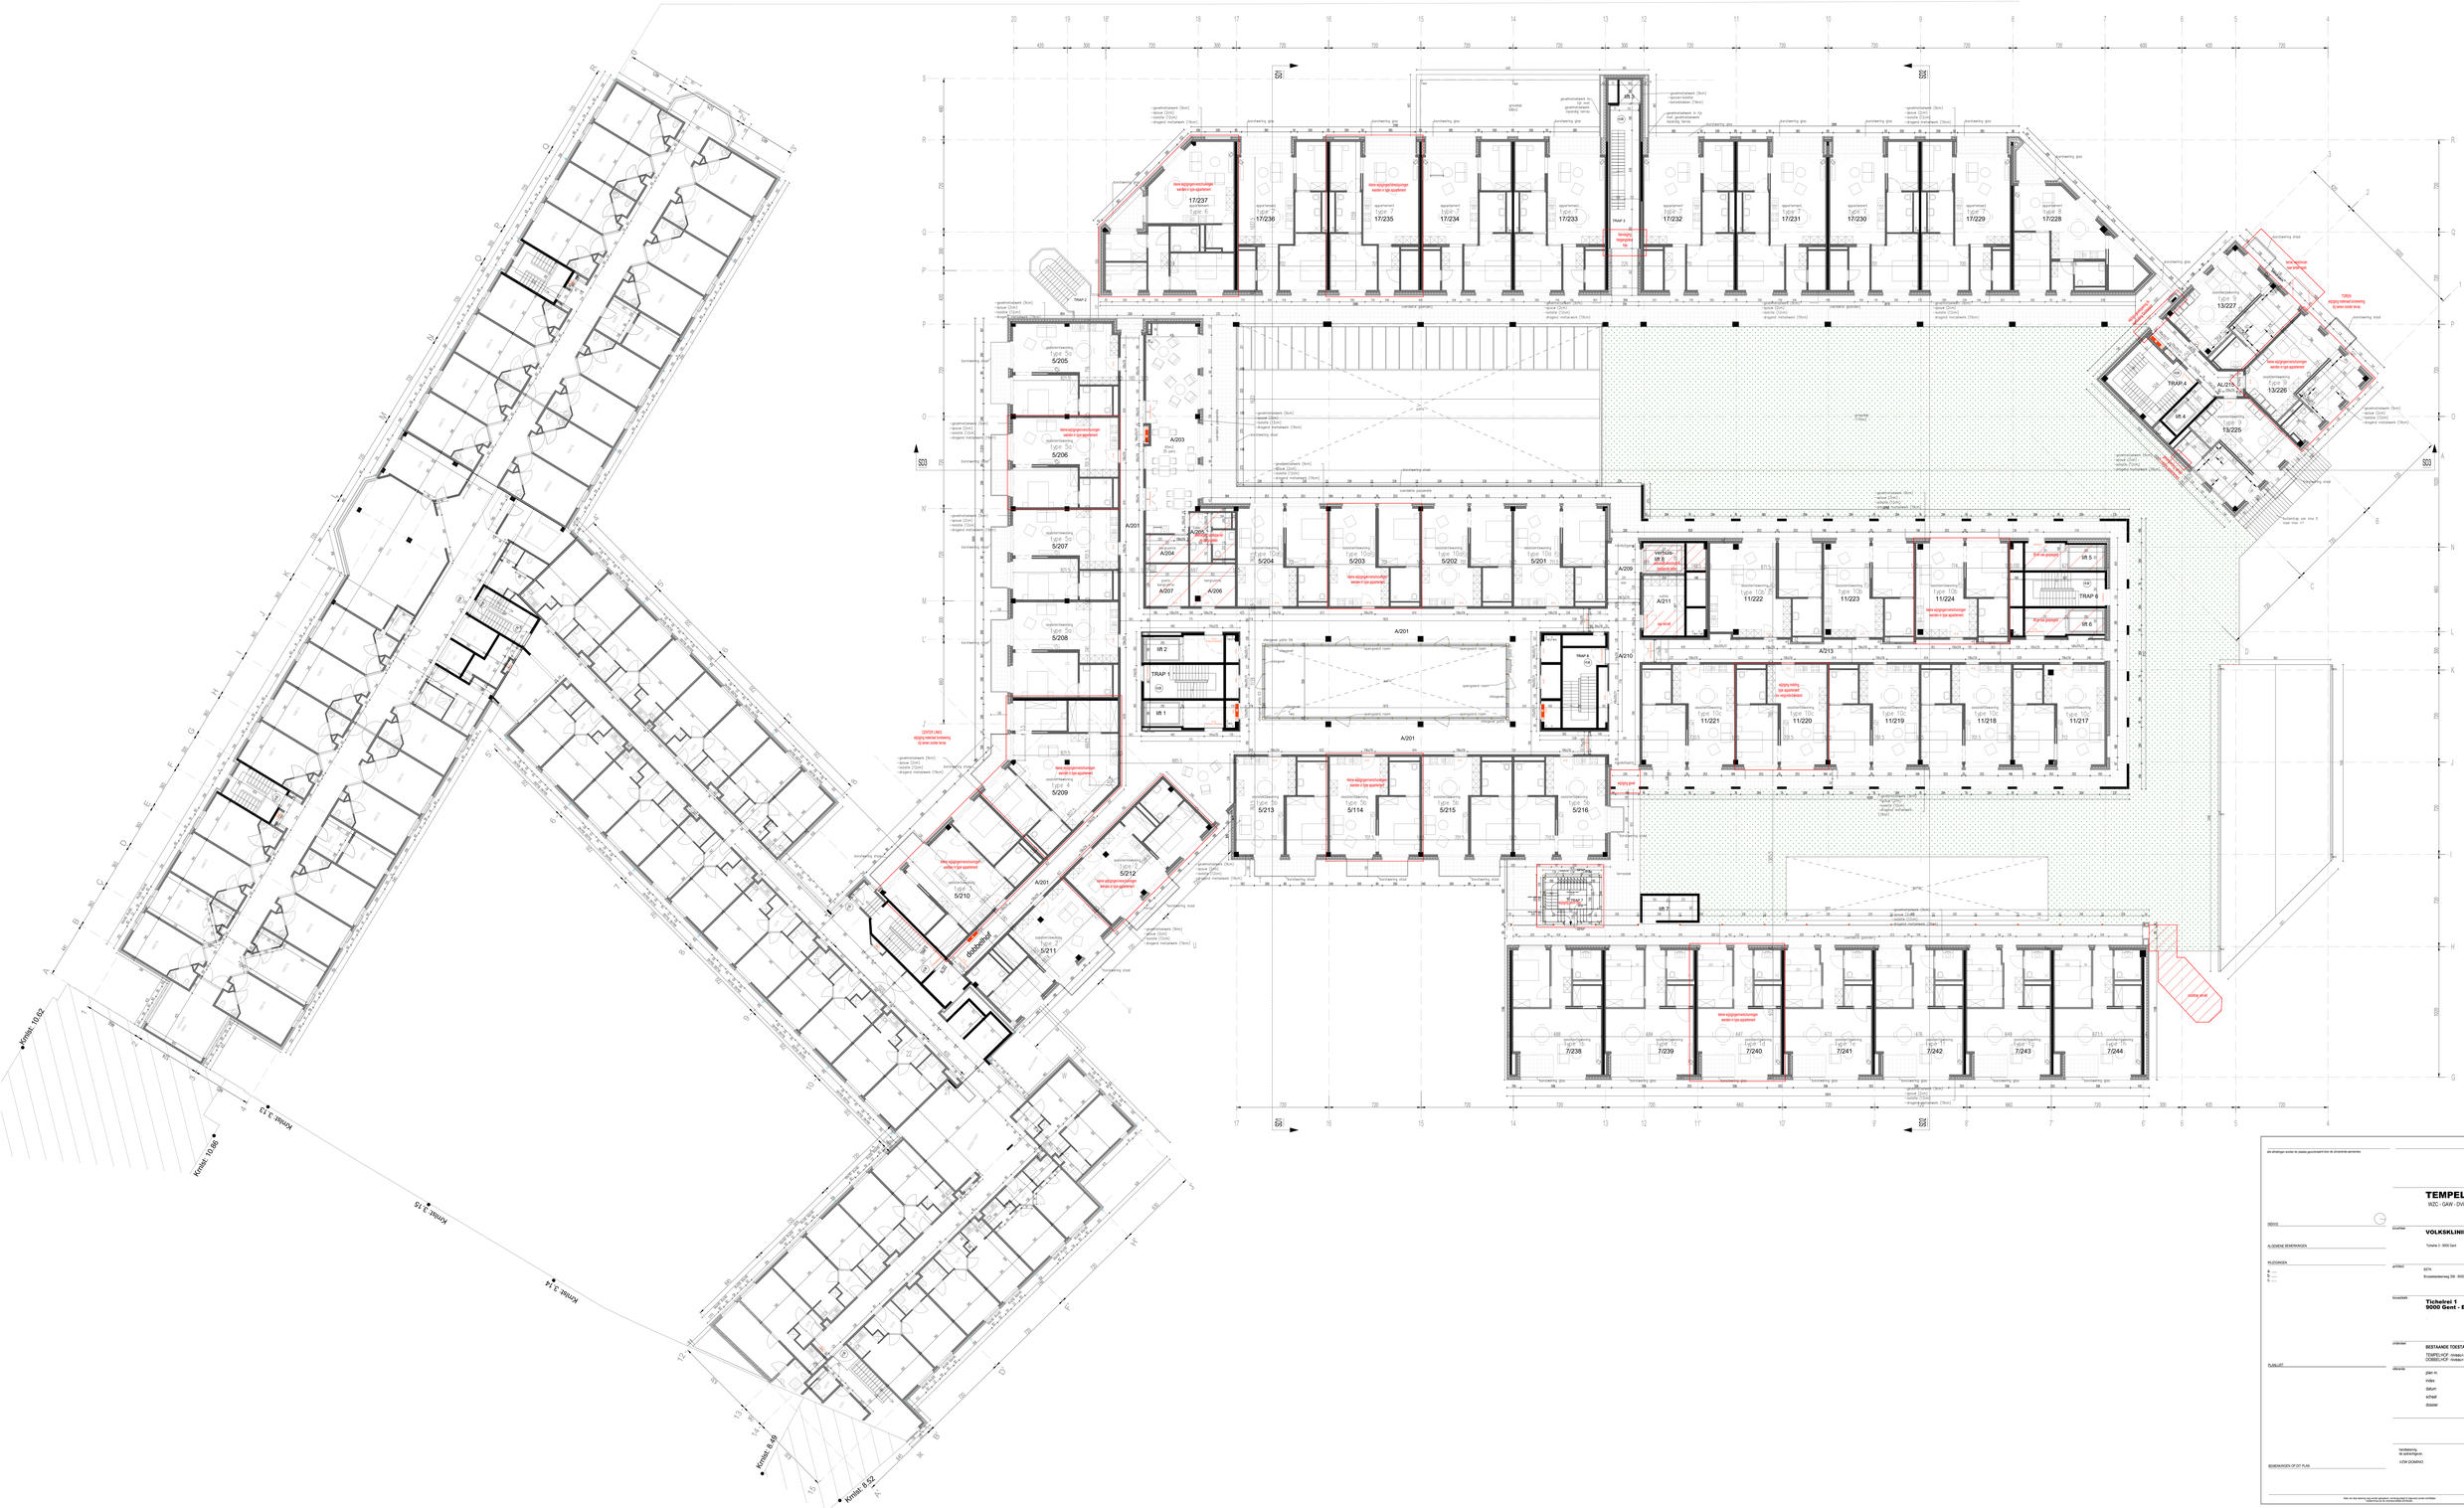

alle afmetingen worden te plaatse gecontroleerd door de uitvoerende aannemers

TEMPELHOF
WZC - GAW - DVC

WERVE

ALGEMENE BEMERKINGEN

WIJZIGINGEN
A .....
B .....
C .....

FLANLIJST

BEMERKINGEN OP DIT PLAN

BOUWHEER
VOLKSKLINIEK VZW
Tichelrei 3 - 9000 Gent

ARCHITECT
BSTK
Brandweerstraat 39 - 9000 Gent-Ledeberg

BOUWPLAATS
Tichelrei 1
9000 Gent - BE

OMSCHRIJVING
BESTAANDE TOESTAND
TEMPELHOF Kmtel=3.17-BE
DOBBELHOF Kmtel=2.14-BE

plan nr.	P_05/09
index	
datum	4/09/23
schaal	1/100
dossier	22-005

tekening
de aanbrengen
LOW DOMINO

architect
BSTK

Niets van deze tekening mag worden gekopieerd, verveelvoudigd of openbaar gemaakt zonder voorafgaande toestemming van de auteurswetgeving van toepassing.