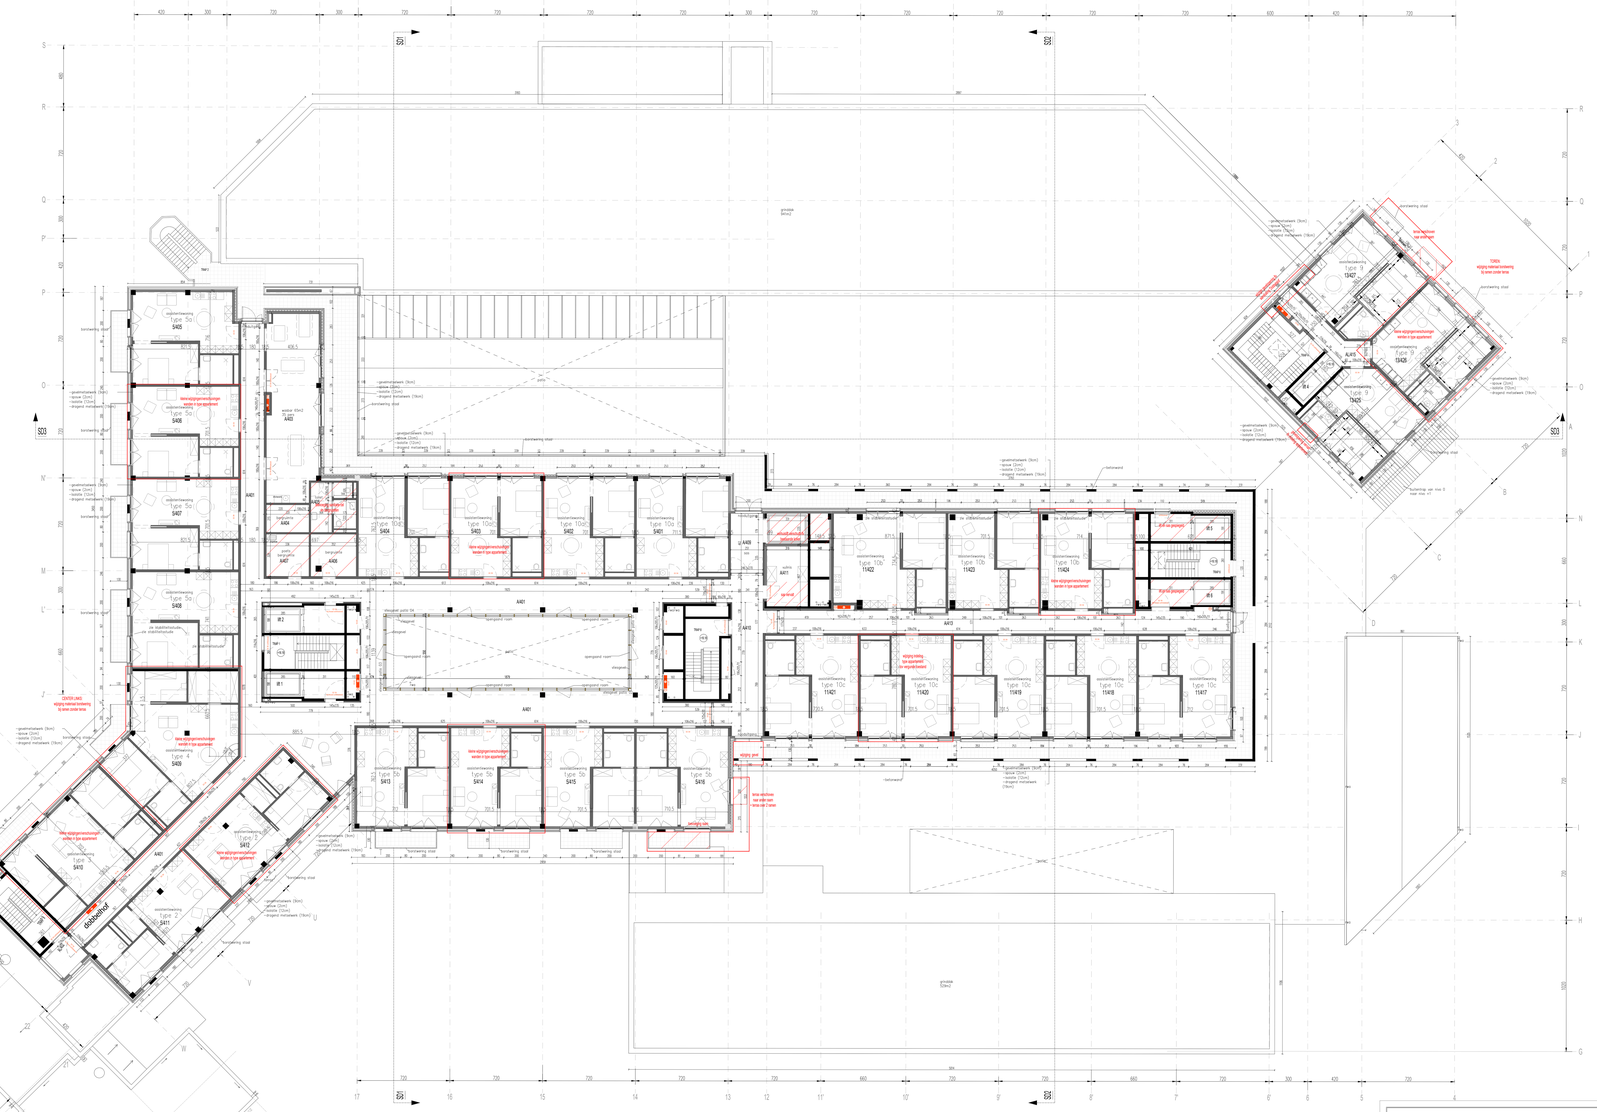

alle afmetingen worden te plaatse gecontroleerd door de uitvoerende aannemers

TEMPELHOF
WZC - GAW - EVC

BEEKIS	
ALGEMENE BEMERKINGEN	
WIJZIGINGEN	1 — 2 — 3 — 4 —
PLANLIJST	
BEMERKINGEN OP DIT PLAN	

bouwheer	**VOLKSKLINIEK VZW** Tolvaarts 3 9000 Gent
architect	BSTK Brusselsesteenweg 590 - 9050 (Gent) Ledeberg
bouwplaats	**Tichelrei 1** **9000 Gent - BE**
onderdeel	**BESTAANDE TOESTAND** TEMPELHOF: dak DOMINO(HOF: Hoeks(+4 (>16 18)
uitkeerte	
plan nr.	P_07/09
index	
datum	4/09/23
schaal	1/100
dossier	22-005

landbeheer de aannemer	
VZW DOMINO	BSTK

Niet van dit plan mag zonder schriftelijk toestemming van de auteur enige verdere verspreiding of kopiëring plaats hebben tenzij dit is toegestaan door de auteur.