ZIE BIJZONDERE VOORWAARDE(N)

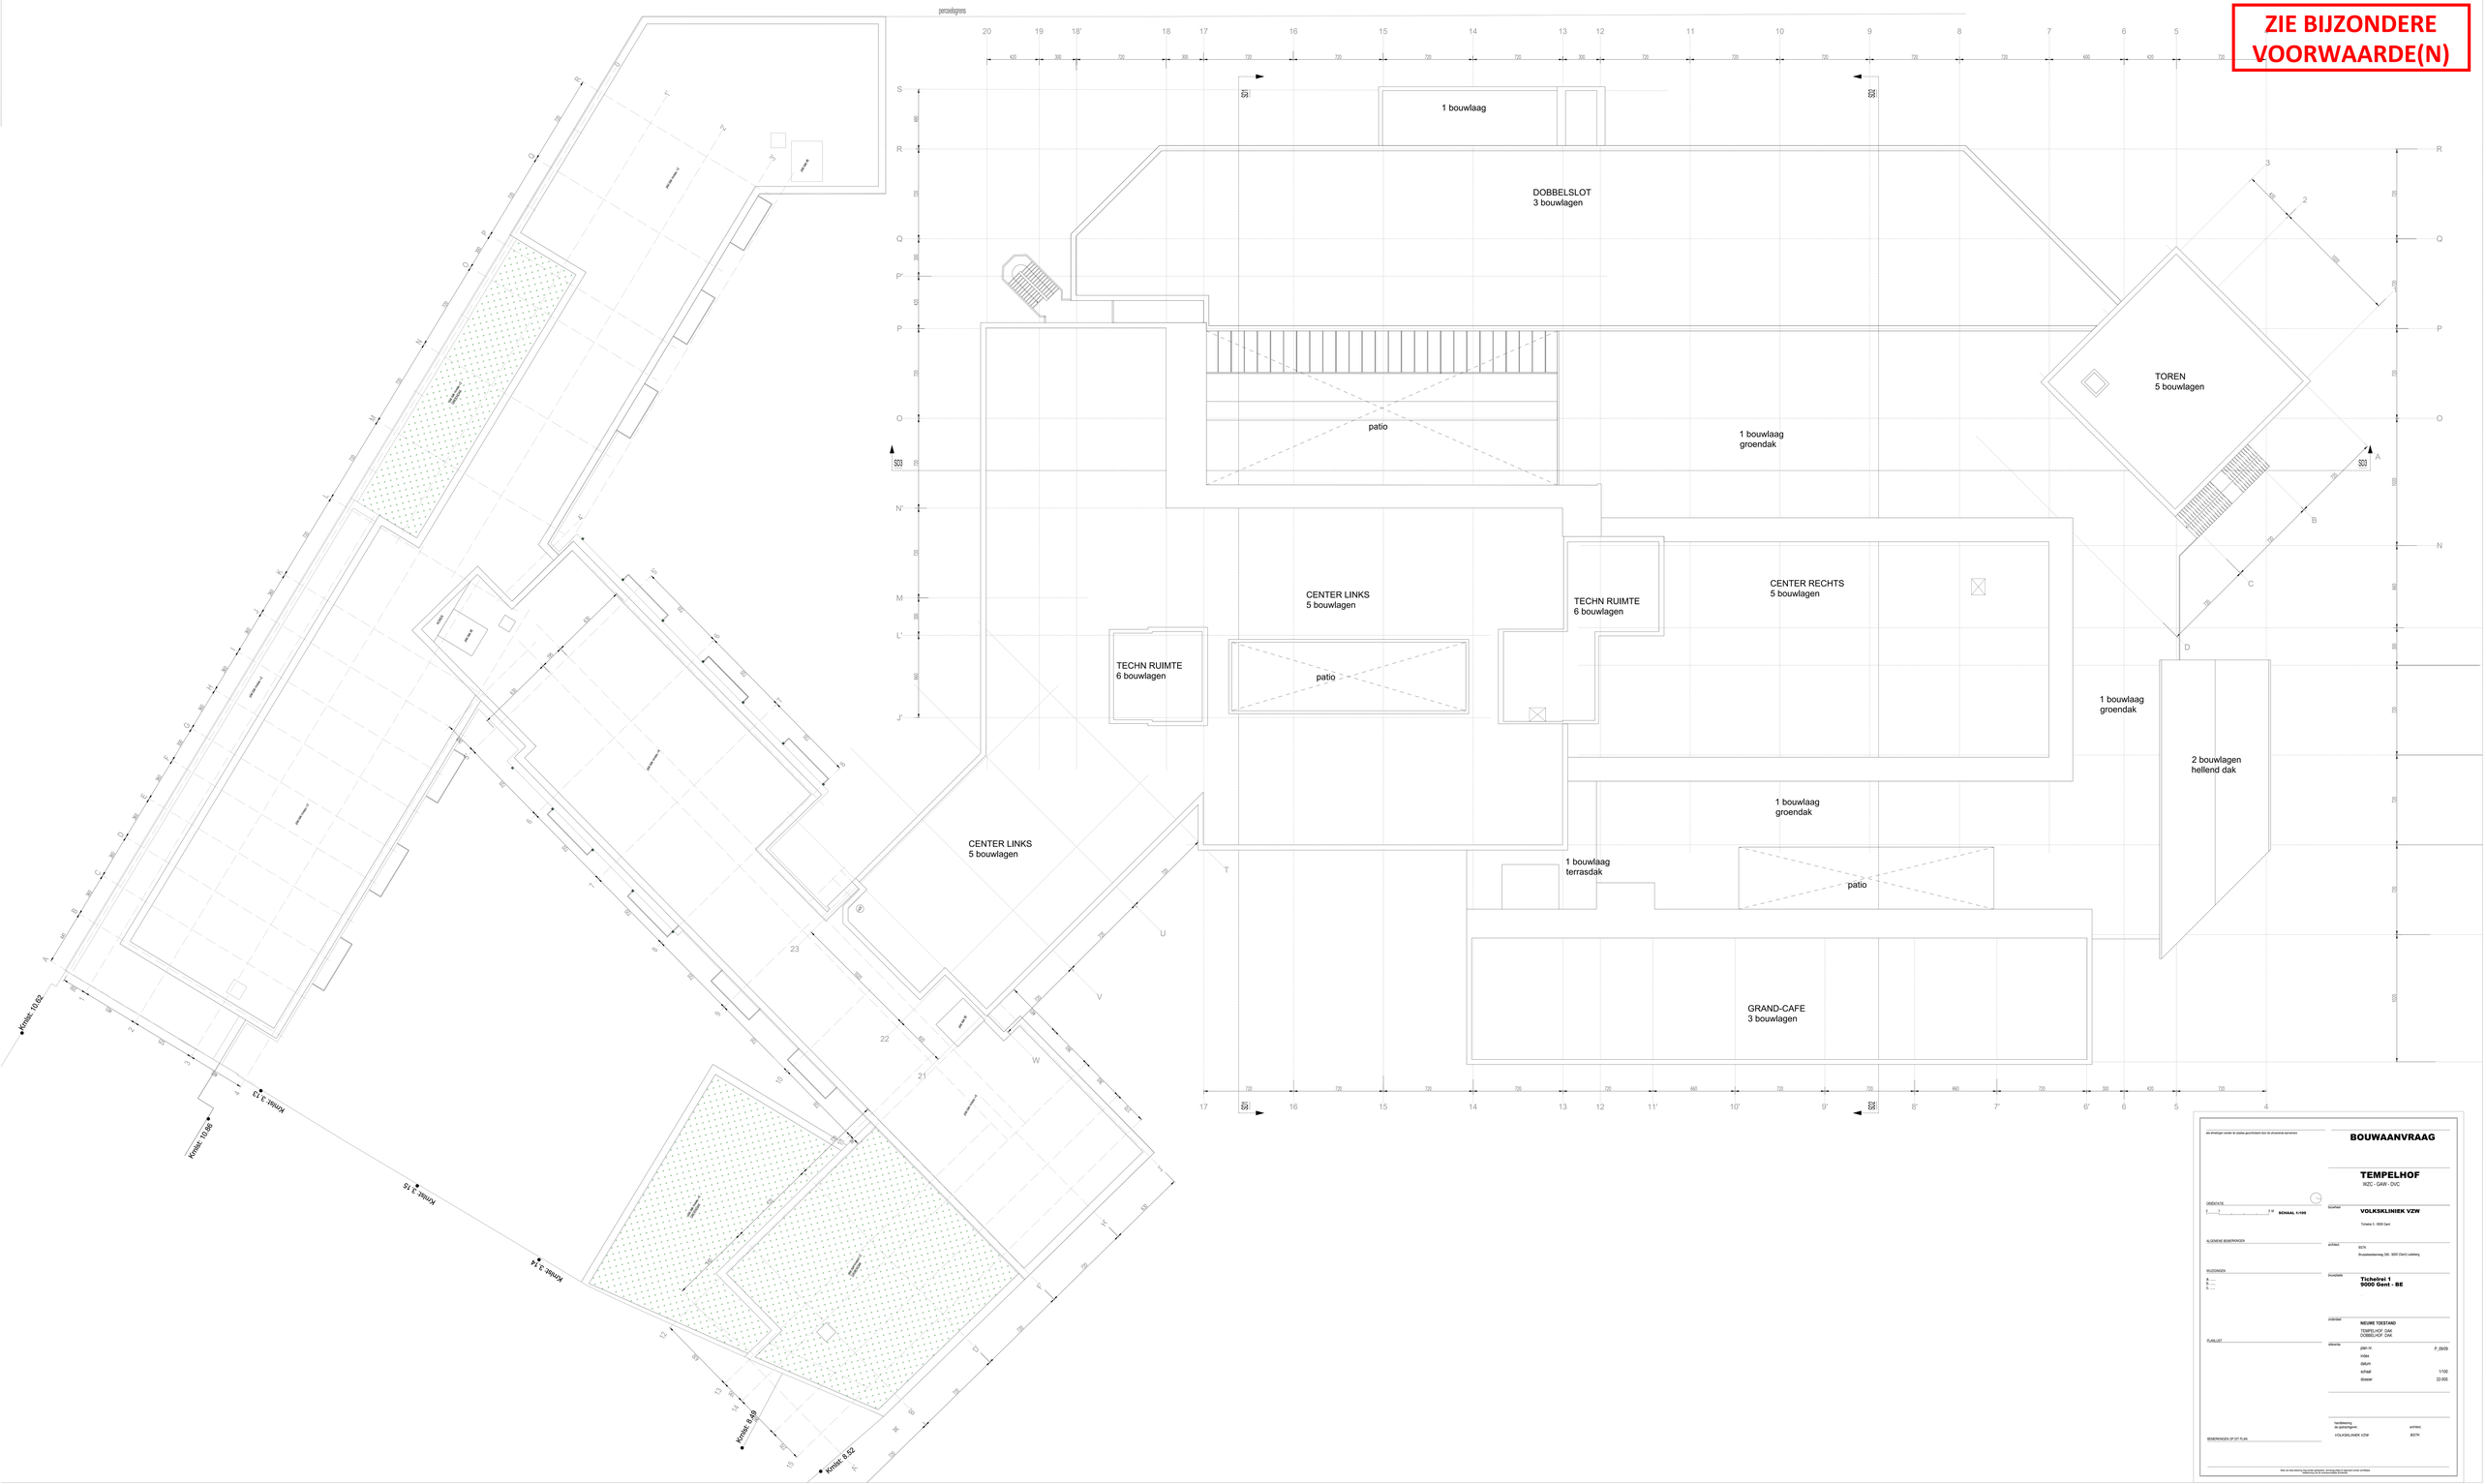

alle afmetingen worden te plaatse gecontroleerd door de uitvoerende aannemers

BOUWAANVRAAG

TEMPELHOF
WZC - GAW - CVC

GEBOUWEN
0 1 2 3 M **SCHAAL 1:100**

ALGEMENE BEMERKINGEN

WIJZIGINGEN
A
B
C

PLANLIJST

BEMERKINGEN OP DIT PLAN

EIGENAAR
VOLKSKLINIEK VZW
Tichelei 3 - 9000 Gent

ARCHITECT
BETR
Brandstraatsteenweg 256 - 9000 Gent Ledeberg

BOUWPLAATS
Tichelei 1
9000 Gent - BE

ONDERWERP
NIEUWE TOESTAND
TEMPELHOF GAK
DOBBELHOF GAK

uitbreiding
plan nr. P_05/09
index
datum
schaal 1:100
dossier 22-005

handdtekening
de opdrachtgever
VOLKSKLINIEK VZW

architect
BETR

Niets van deze tekening mag worden gekopiëerd, openbaar gemaakt of aanwend zonder voorafgaande toestemming van de auteurs van de tekening.