ZIE BIJZONDERE VOORWAARDE(N)

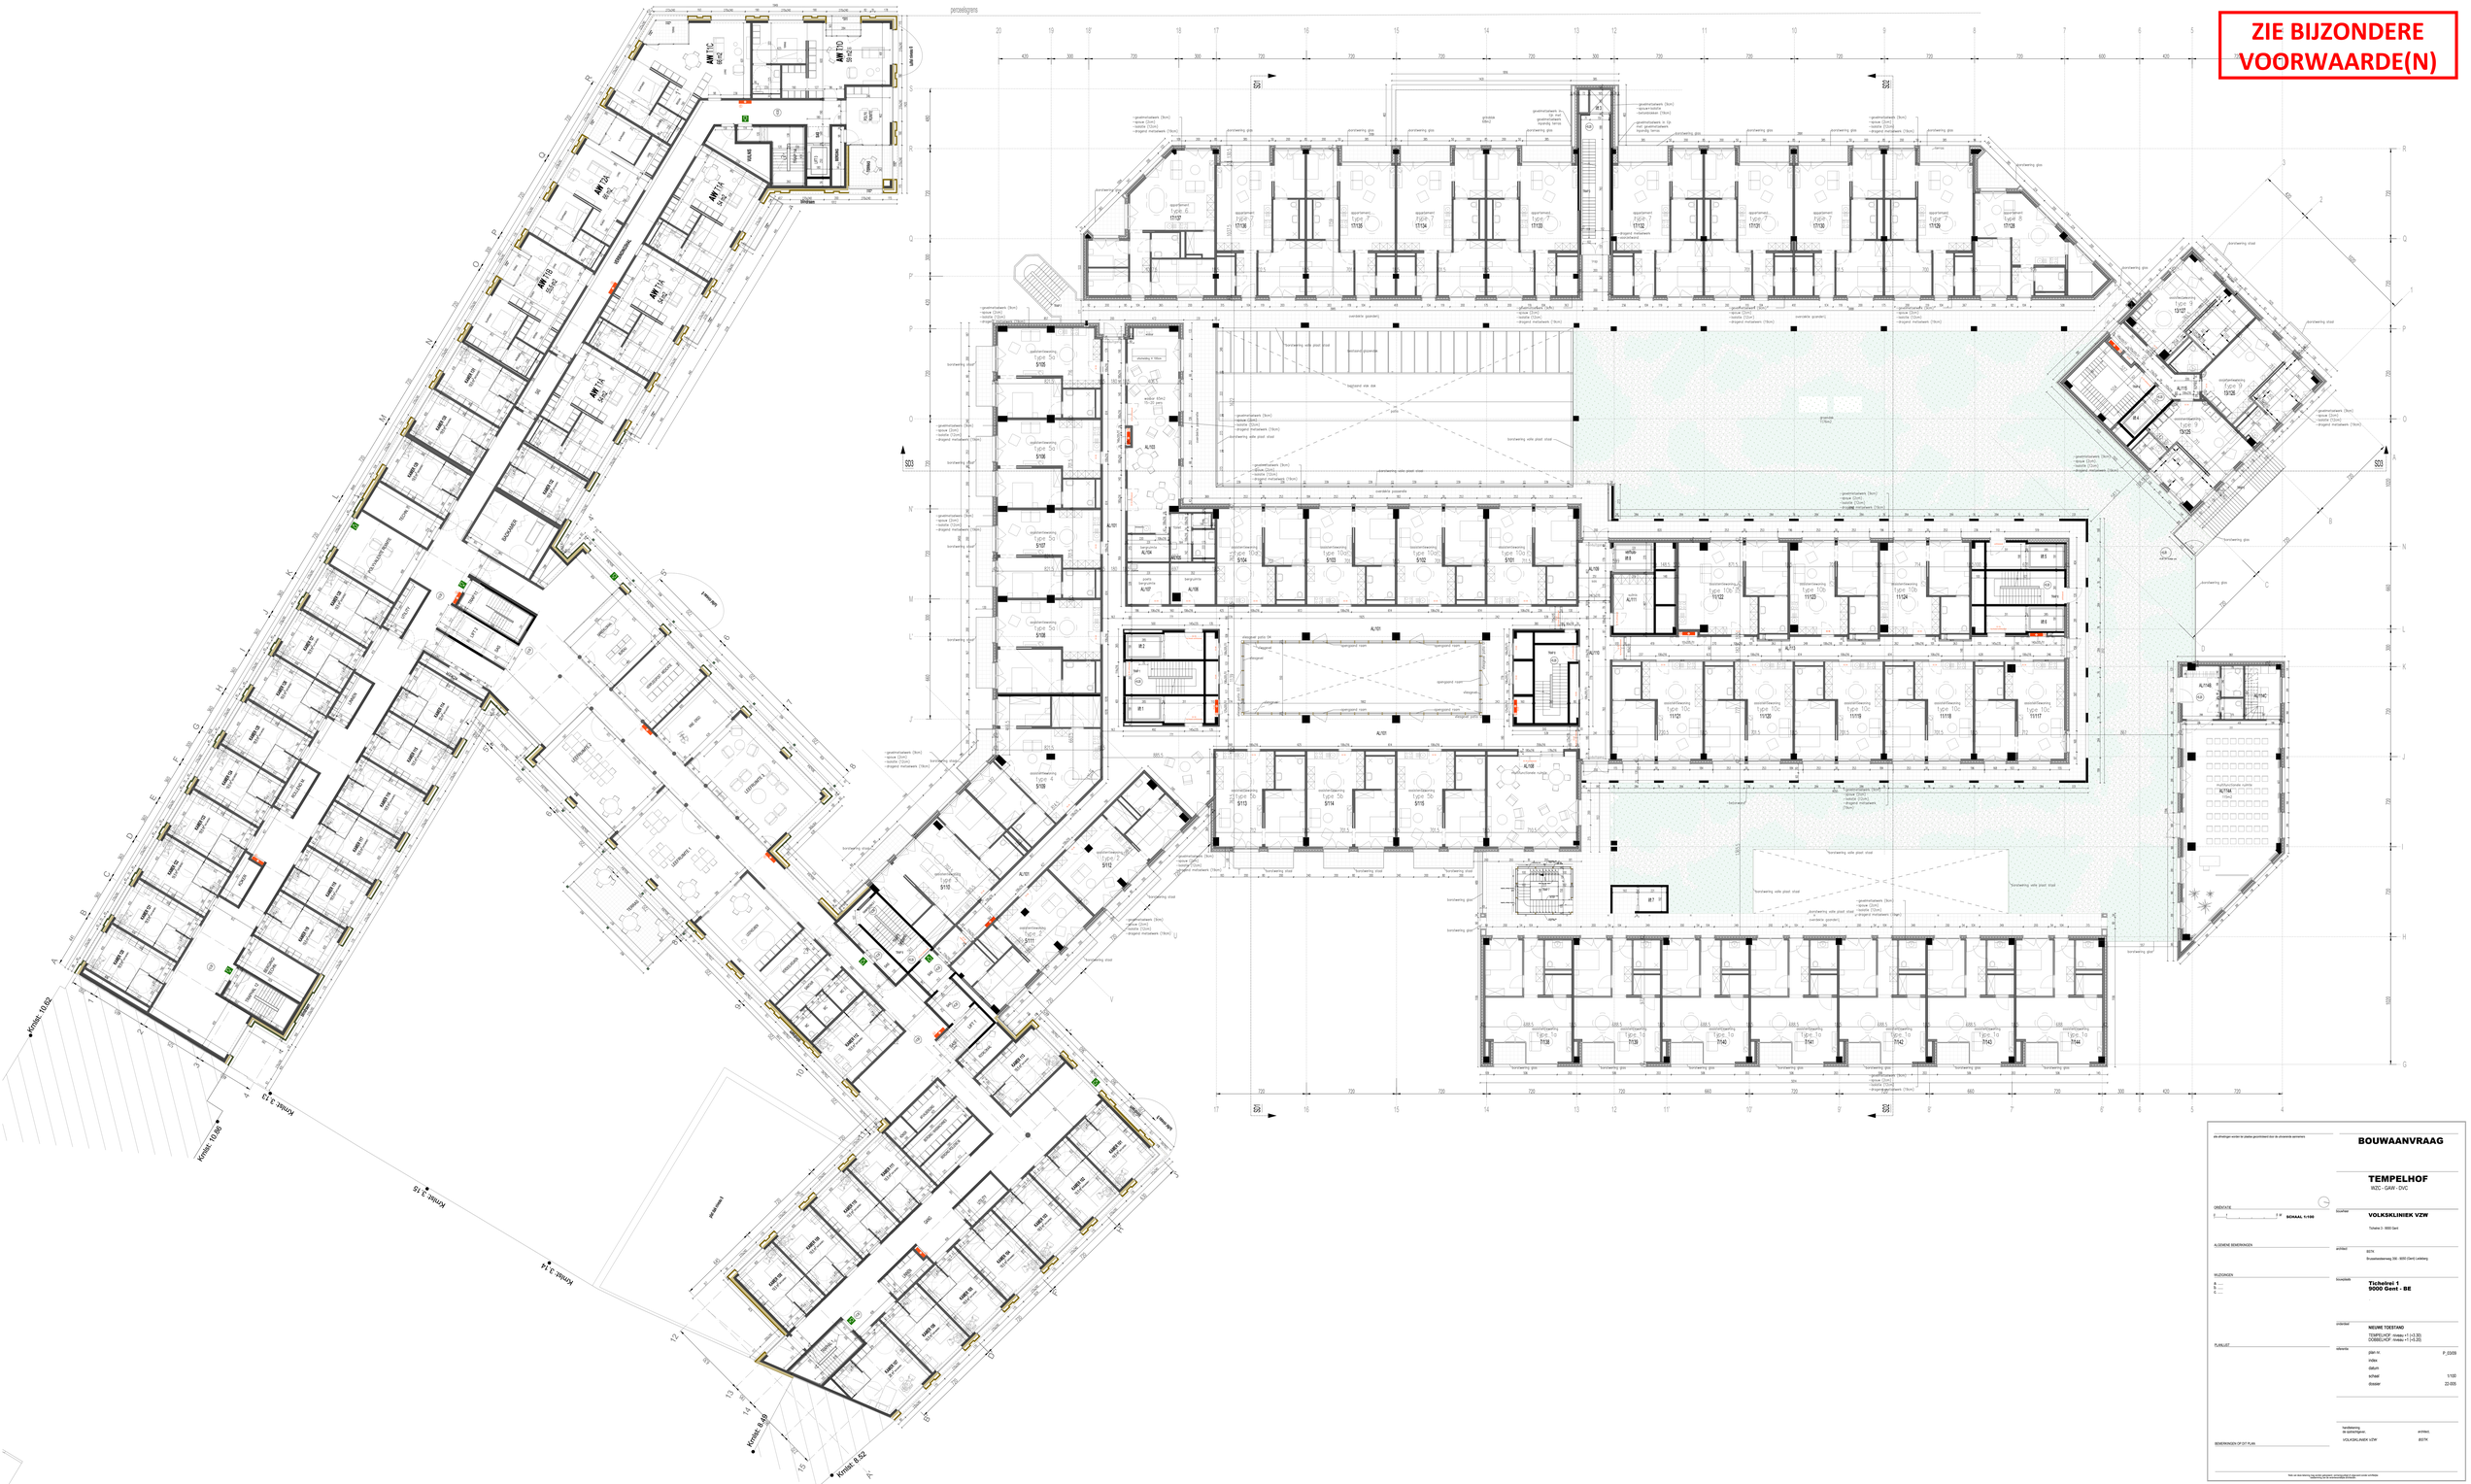

BOUWAANVRAAG

TEMPELHOF
RIZC - GAW - DVC

OPDRACHTGEVER
VOLKSKLINIEK VZW
Tichelrei 3 - 9000 Gent

ARCHITECT
BSTK
Bruneelstraat nrs. 29B - 9000 Gent-Ledeberg

UITVOERINGSADRES
Tichelrei 1
9000 Gent - BE

UITGEVOERD
NIEUWE TOESTAND
TEMPELHOF niveau +1 (+3.30)
DOSSELHOF niveau +1 (+5.20)

uitkeerde plan nr. P_03/09
index
datum
schaal 1/100
dossier 22-005

SCHAAL 1:100

ALGEMENE BEMERKINGEN

RUIZONKEN

PLANLAST

BEMERKINGEN OP DIT PLAN

tandtekening de opdrachtgever
VOLKSKLINIEK VZW

ARCHITECT
BSTK

alle afmetingen worden te plaatse gecontroleerd door de uitvoerende aannemers

NIEK VAN DEN BRANDEN, PAUL PEERE BARGERIJ, JOHAN DE BOSSCHERE, GAUTIER DUTRIEUX
ARCHITECTEN BSTK BRUNEELSTRAAT 29B 9000 GENT