ZIE BIJZONDERE VOORWAARDE(N)

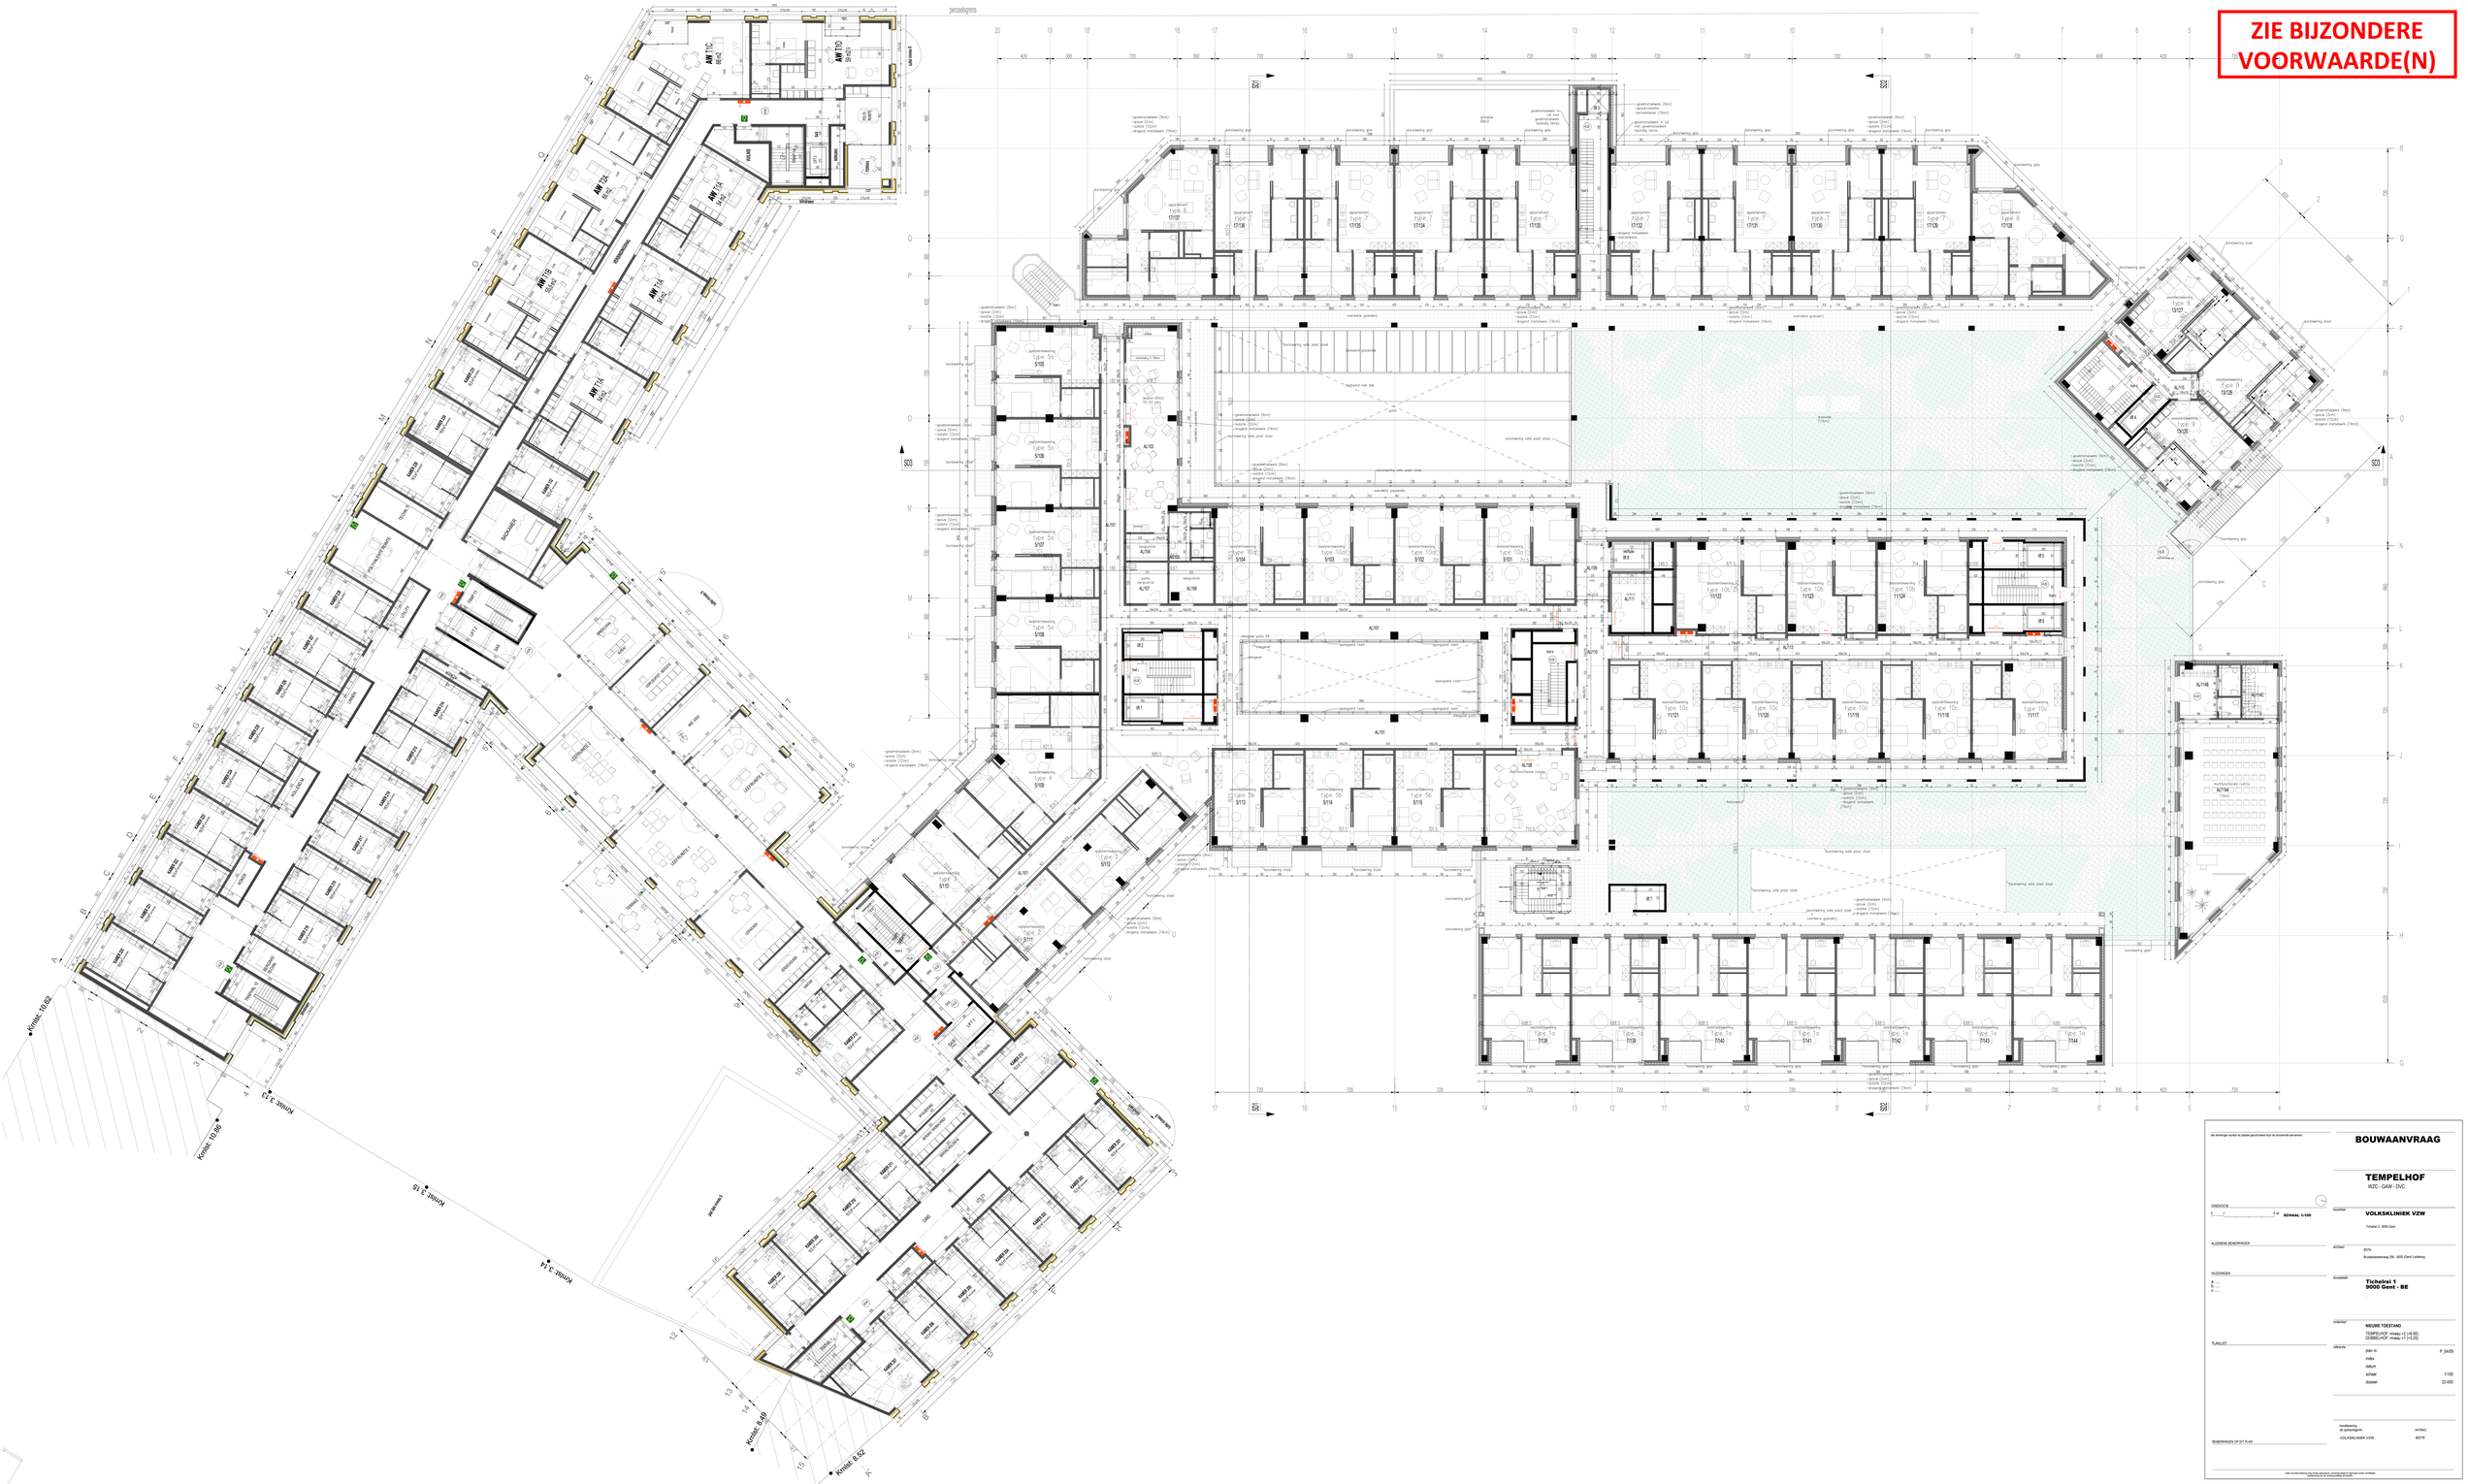

de afmetingen worden te plaatse gecontroleerd door de uitvoerende aannemers

BOUWAANVRAAG

TEMPELHOF
WZC - GAW - DVC

OMSCHRIFT

SCHAAL 1:100

ALGEMENE BEMERKINGEN

WIJZIGINGEN

PLANLIJST

BEMERKINGEN OP DIT PLAN

EIGAARDER
VOLKSKLINIEK VZW
Tichelrei 3 - 9000 Gent

ARCHITECT
BSTK
Brandstraatweg 256 - 9050 (Gent) Ledeberg

EIGAARDERS
Tichelrei 1
9000 Gent - BE

ONTWERP
NIEUWE TOESTAND
TEMPELHOF : Hoeks +2 (+6.50)
DOMBELHOF : Hoeks +1 (+5.20)

uitbreiding
plan nr. P_0409
index
datum
schaal 1/100
dossier 22-005

handtekening de aanbestedende VOLKSKLINIEK VZW

architect BSTK

Niets van deze tekening mag binnen gebruiken, vervielvoudigd of naar derden worden verstrekt, zonder voorafgaande schriftelijke toestemming van de auteurs van de tekening.