ZIE BIJZONDERE VOORWAARDE(N)

perceelgrens

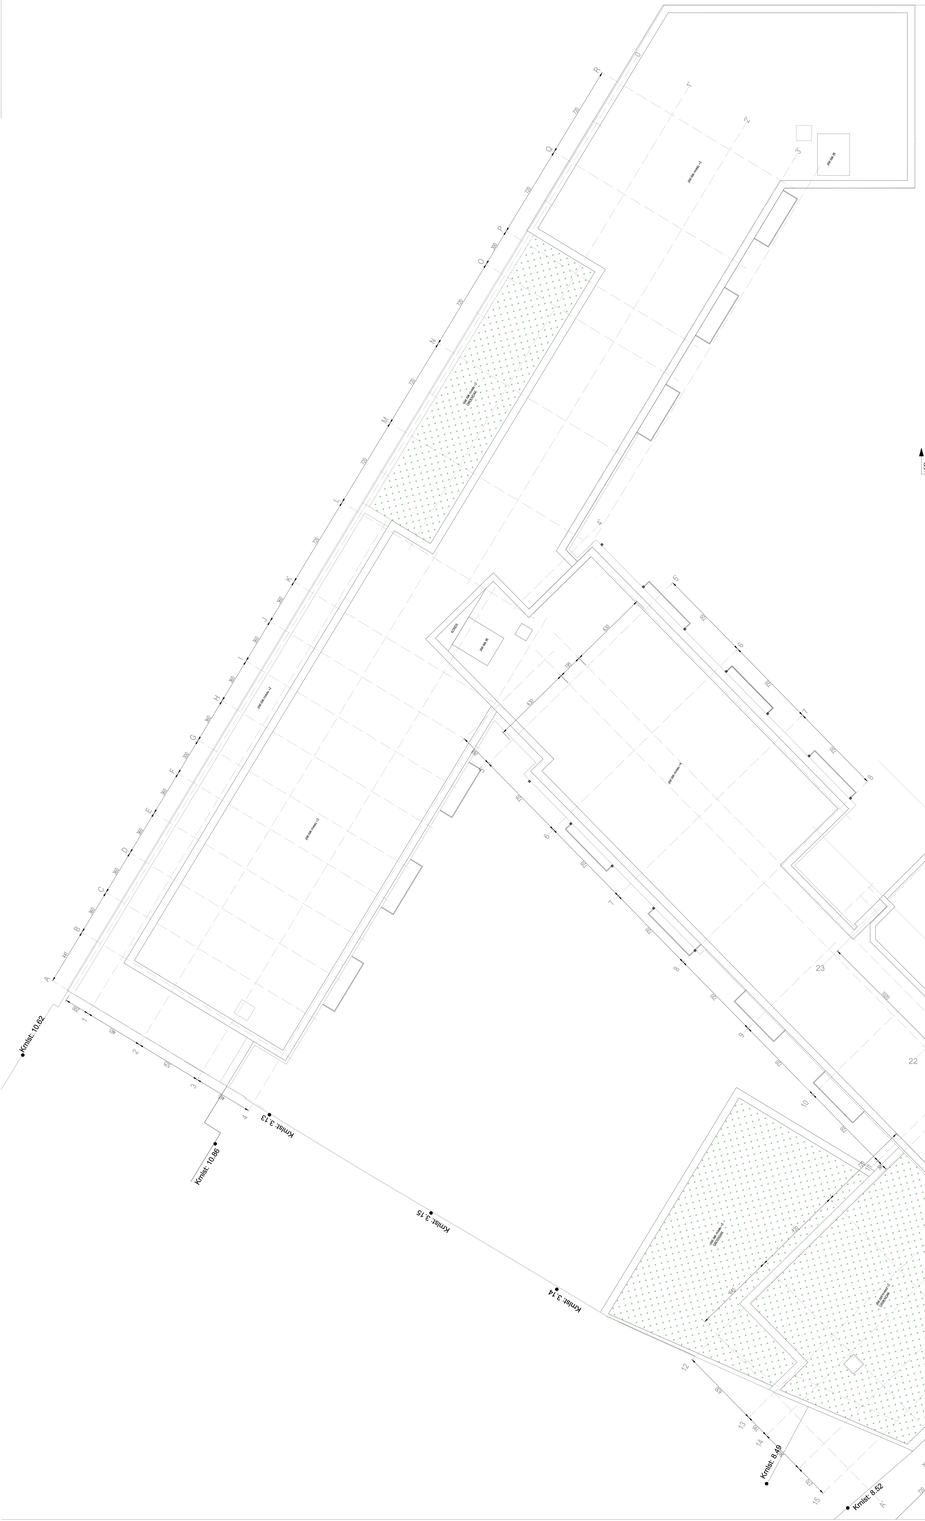

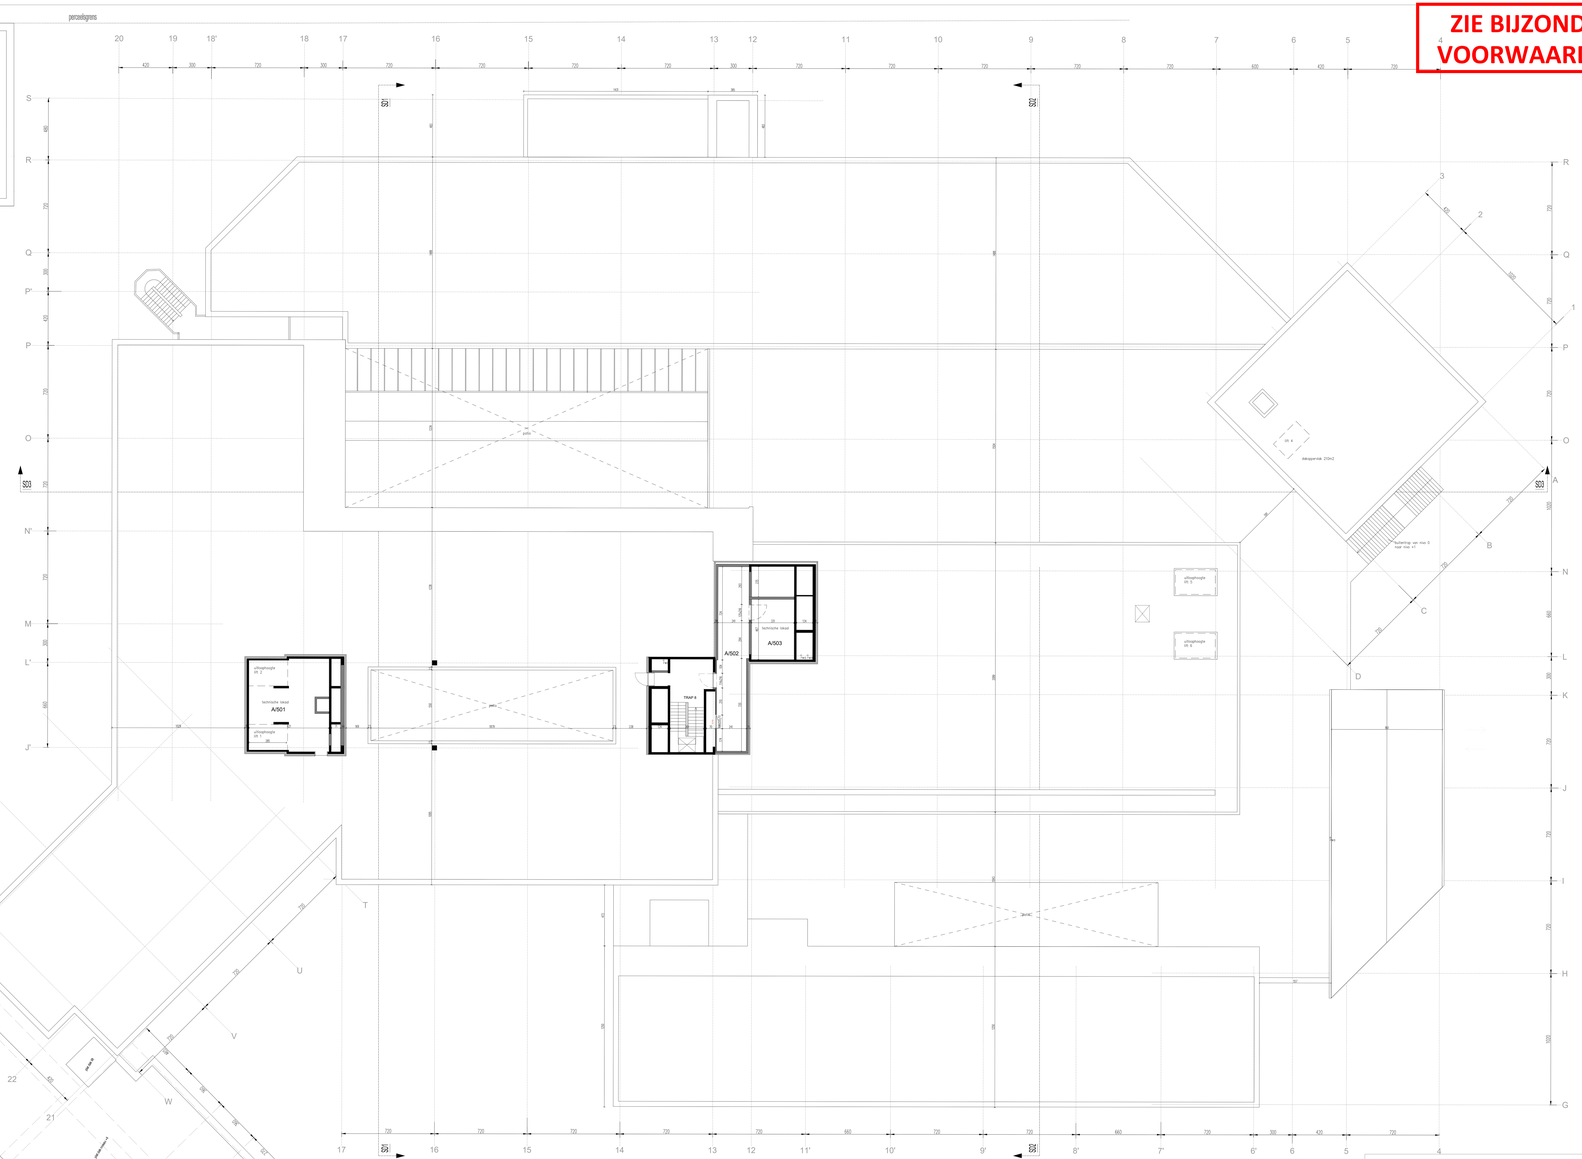

alle afmetingen worden te plaatse gecontroleerd door de uitvoerende aannemers

BOUWAANVRAAG

TEMPELHOF

WZC - GAW - CVC

OMSCHRIFT

0 1 2 5 M **SCHAAL 1:100**

ALGEMENE BEMERKINGEN

WIJZIGINGEN

A
B
C

PLANLIJST

BEMERKINGEN OP DIT PLAN

EIGENAAR

VOLKSKLINIEK VZW

Tichelei 3 - 9000 Gent

ARCHITECT

BSTR

Brandstraatweg 250 - 9051 Gent Lochristi

EIGENDOM

Tichelei 1
9000 Gent - BE

ONDERDEEL

NIEUWE TOESTAND

TEMPELHOF GAK
DOSSELHOF Kmtek: +-5

uitbreiding

plan nr:	P_09/09
index	
datum	
schaal	1/100
dossier	22-005

hernieuwing de opmetingen

VOLKSKLINIEK VZW

architect

BSTR

Niets van deze tekening mag worden gekopiëerd, openbaar gemaakt of aanwend zonder voorafgaande toestemming van de auteurs van de tekening.