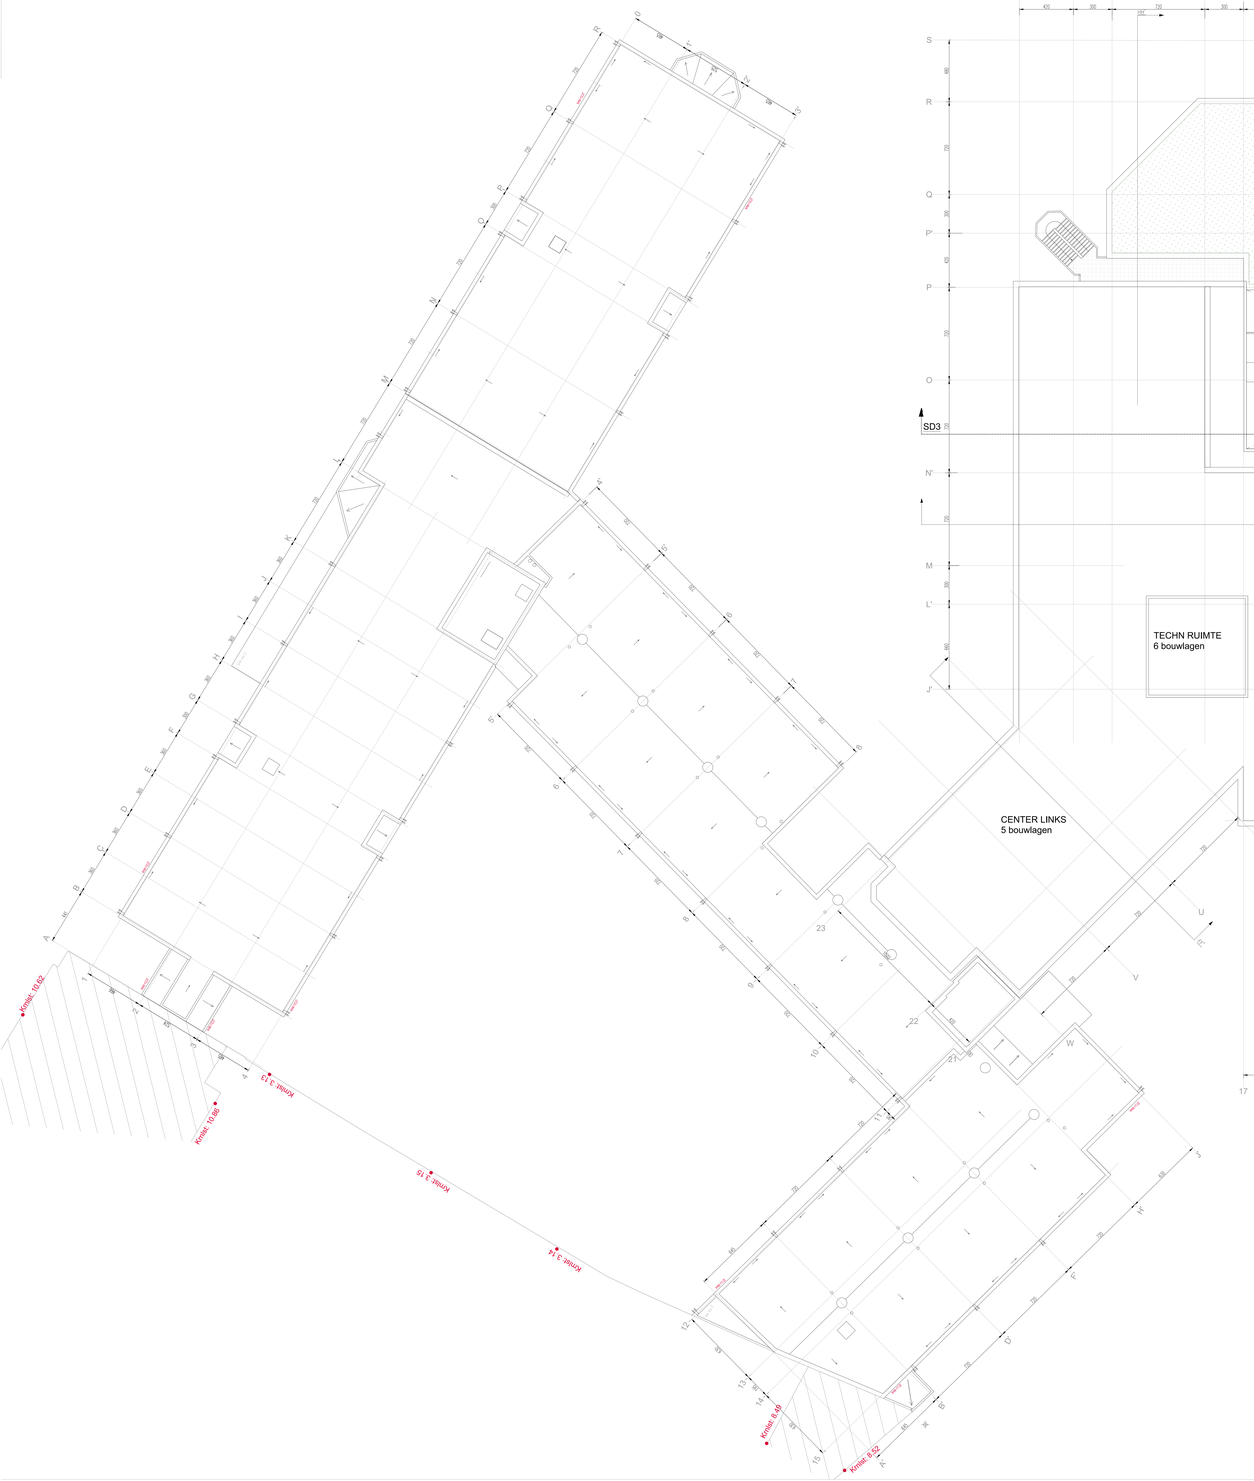

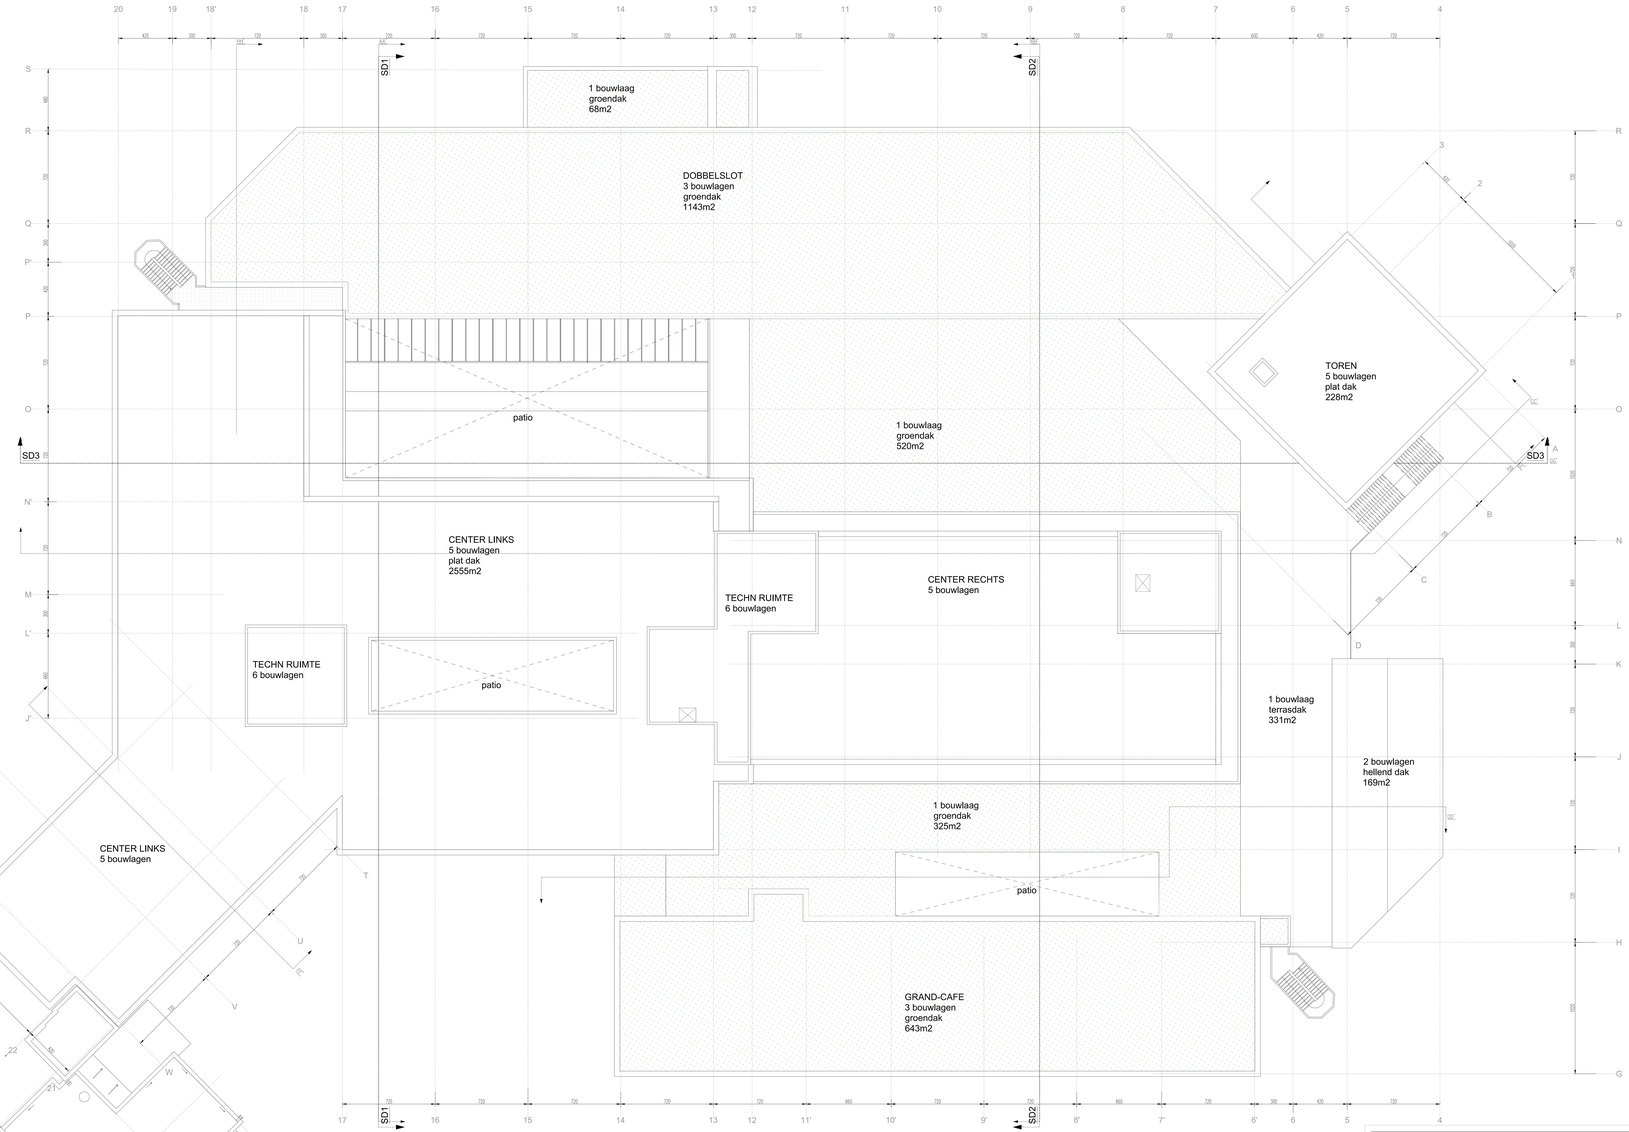

alle afmetingen worden te plaats geschrokken door de uitvoerende aannemers

TEMPELHOF
IWZC - GAW - DVC

ORIENTATIE

ALGEMENE BEMERKINGEN

WIJZIGINGEN
A
B
C
D

bouwheer
VOLKSKLINIEK VZW
Tichelei 2 - 9000 Gent

architect
BSTK
Bruneelstraat nrg 292 - 9000 Gent Ledeberg

bouwplaats
Tichelei 1
9000 Gent - BE

onderdeel
VERGUNDE TOESTAND
DAKENPLAN

PLANLIJST

plan nr.	P_09/09
index	
datum	4/09/23
schaal	1:100
tekener	22-005

BEMERKINGEN OP DIT PLAN

hardtekening
de aanbestegers
VZW DOMINO

architect
BSTK

Niet van dit teken mag noch deze geraadpleegd, noch kopie gegeven worden zonder schriftelijke toestemming van de auteurs van de tekening.