ZIE BIJZONDERE VOORWAARDE(N)

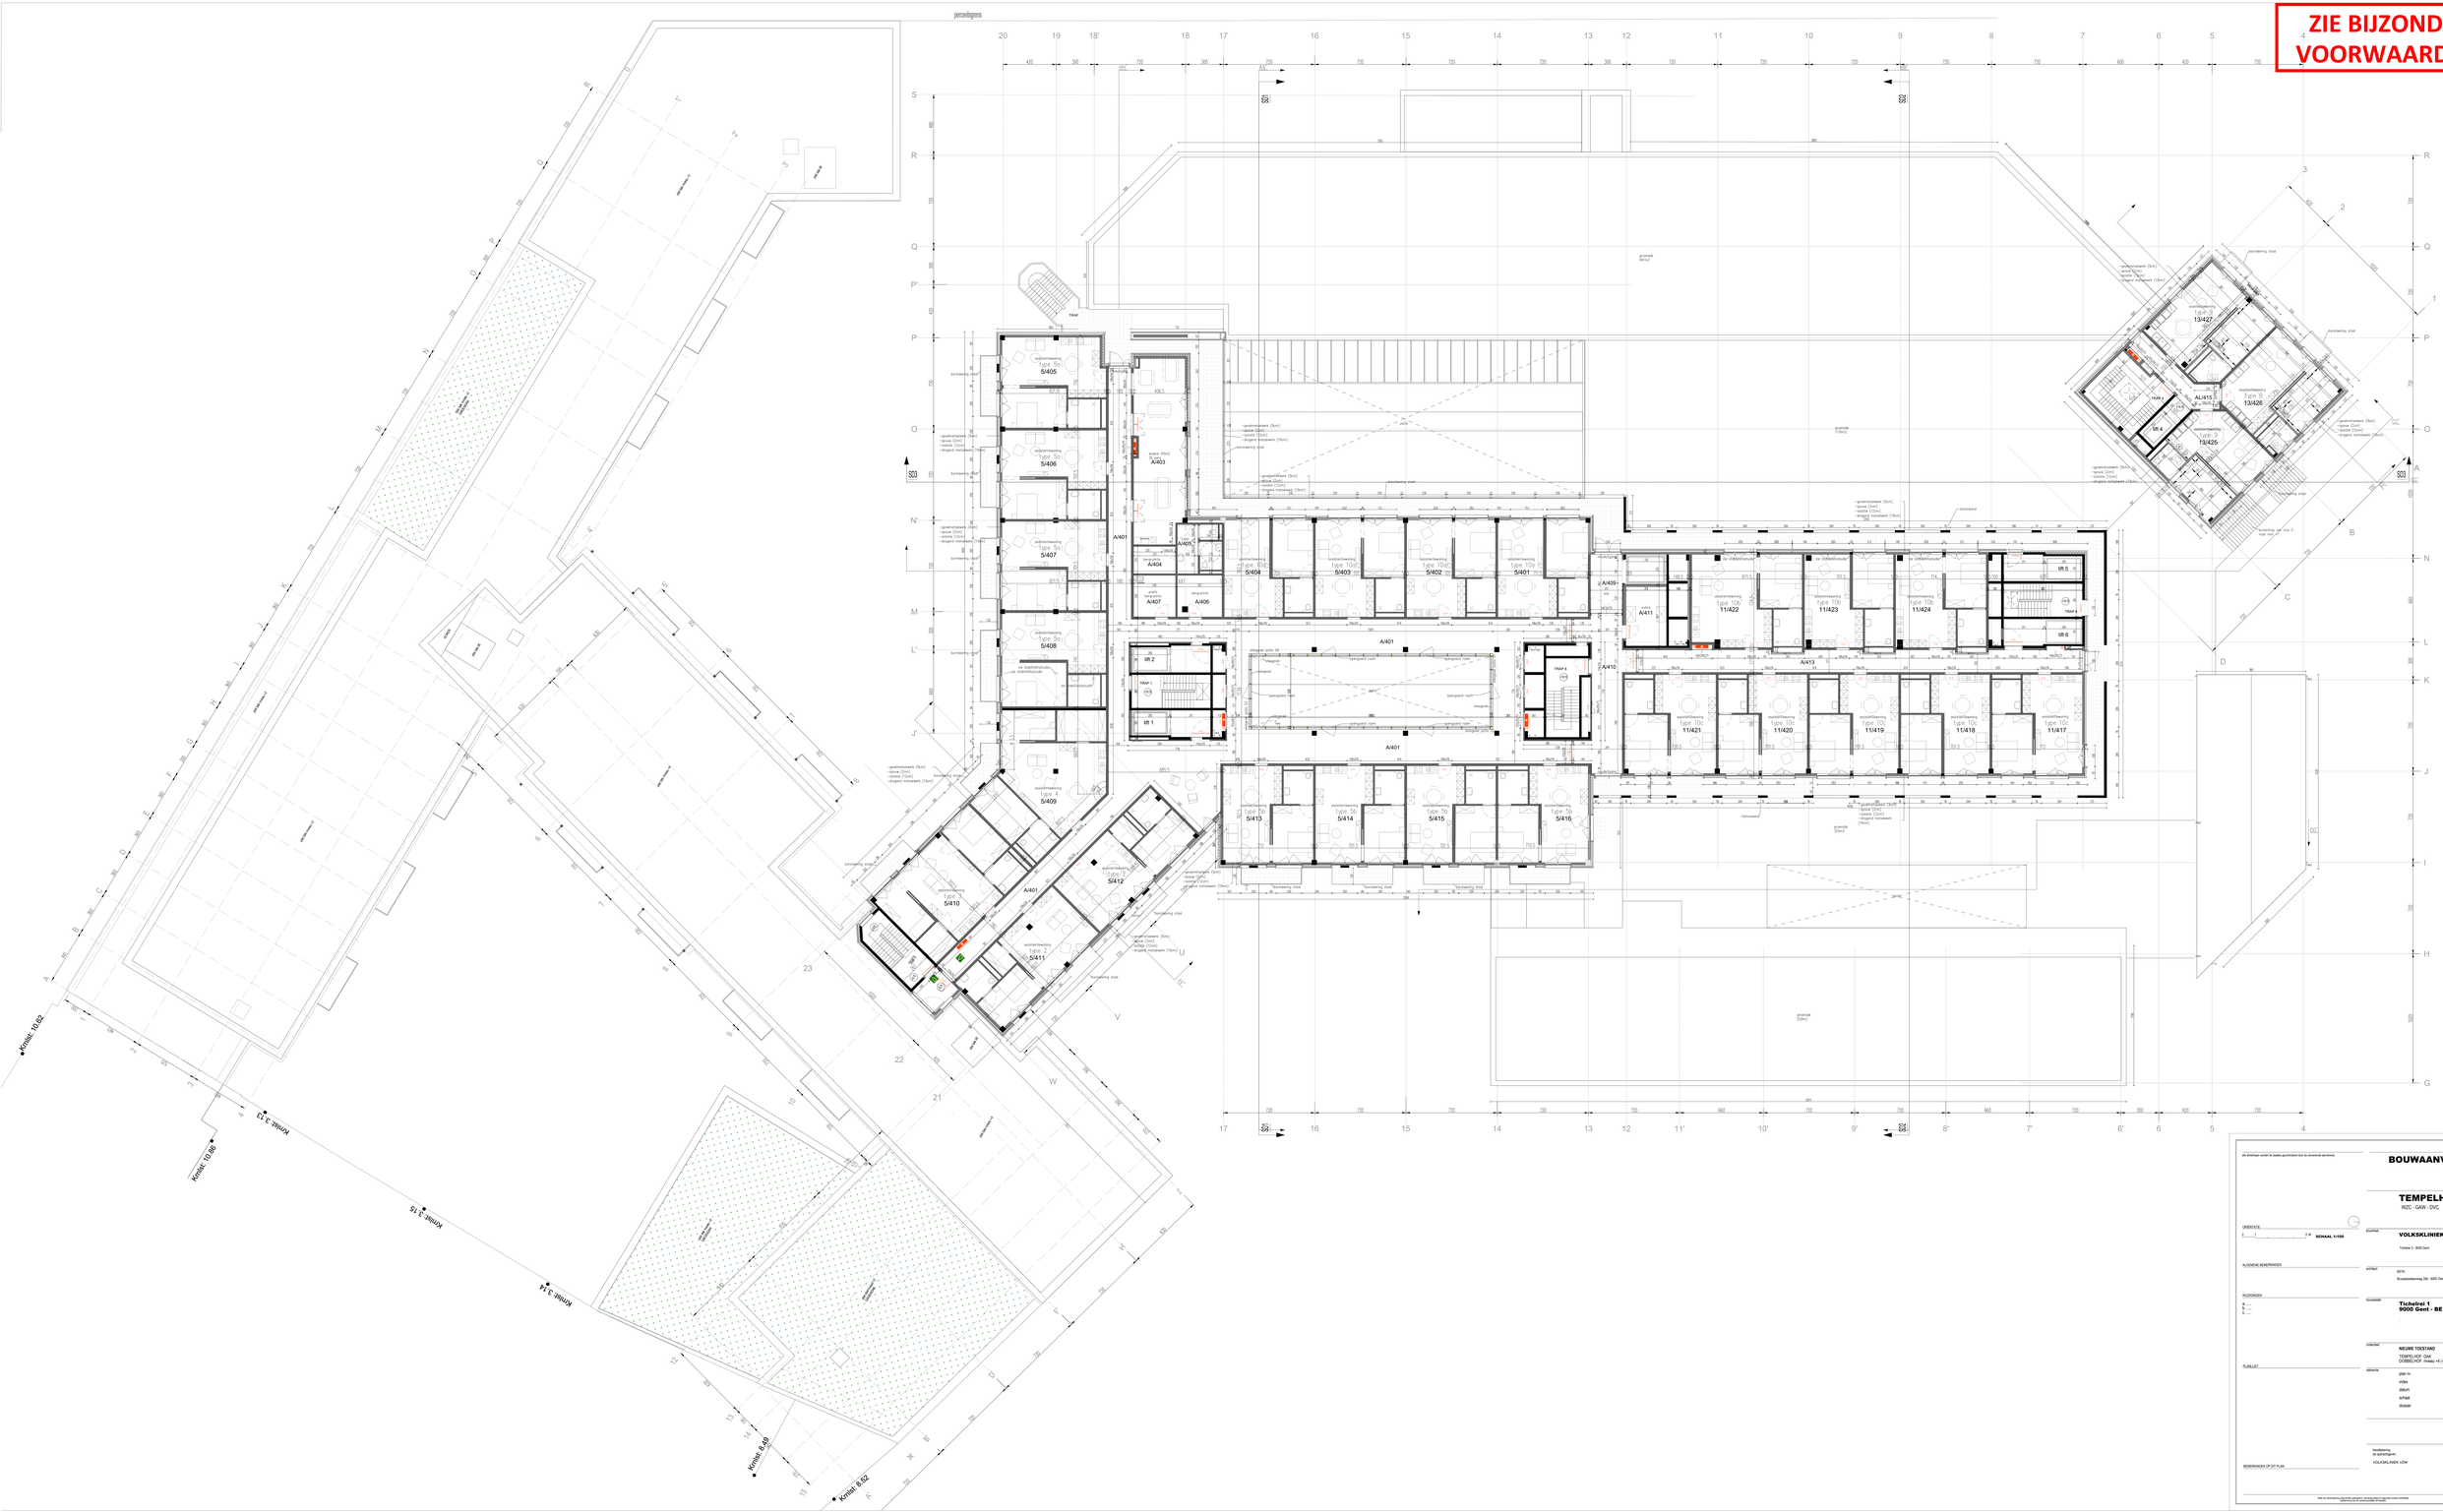

de afmetingen worden te plaatse gecontroleerd door de uitvoerende aannemers

BOUWAANVRAAG

TEMPELHOF

BEZC - GAW - DVC

ORIËNTATIE

SCHAAL 1:100

ALGEMENE BEMERKINGEN

WIJZIGINGEN

PLANLIJST

BEMERKINGEN OP DIT PLAN

opdrachtgever: **VOLKSKLINIEK VZW**

Tolsesa 2 - 9000 Gent

architect: BSTK

Brandstraatzweig 250 - 9000 Gent Ledeberg

bouwplaats: **Tichelrei 1**
9000 Gent - BE

uitvoerbaar: **NIEUWE TOESTAND**

TEMPELHOF GAW
DOBBELHOF: Kmlatu +4,3 (+16,18)

plan nr.	P_07/09
index	
datum	
schaal	1/100
dossier	22-005

handtekening de opdrachtgever: VOLKSKLINIEK VZW

architect: BSTK

Niets van deze tekening mag worden gekopiëerd, openbaar gemaakt of uitgevoerd zonder schriftelijke toestemming van de auteursrechthebber BSTK